



# ZTI - vnitřní vodovod 1:50

## DET. A


Současný stav

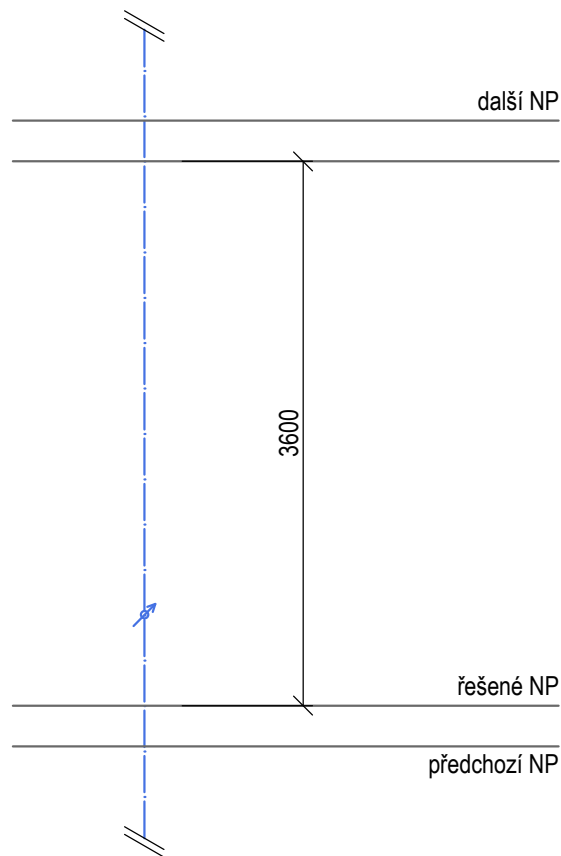

Nový stav

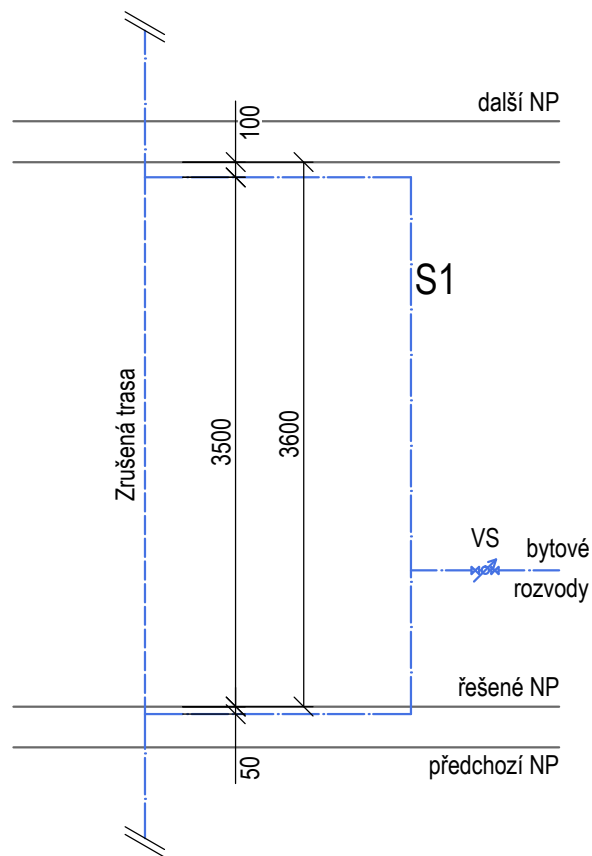

±0,000 = stávající podlaha bytu

ZODP. PROJEKTANT : Ing. arch. Jitka Bidlová, ČKA 4274		VYPRACOVAL : Ing. arch. Václav Apl ČKA 4274, tel. 775630378		<div></div>							
Statutární město Brno, městská část Brno–střed Dominikánské nám. 264/2, 601 69 Brno											
MÍSTO STAVBY : Brno – střed, Starobrněnská 7, byt č.11				FORMÁT		A3					
				STUPEŇ		DPS					
OPRAVA BYTU				DATUM		07/2021					
				Č. PARRÉ		1234567					
ZTI : VNITŘNÍ VODOVOD				MĚŘÍTKO: 1:50		ČÍSLO VÝKRESU: D.2.03					