



Řez C-C - bourací práce 1:50

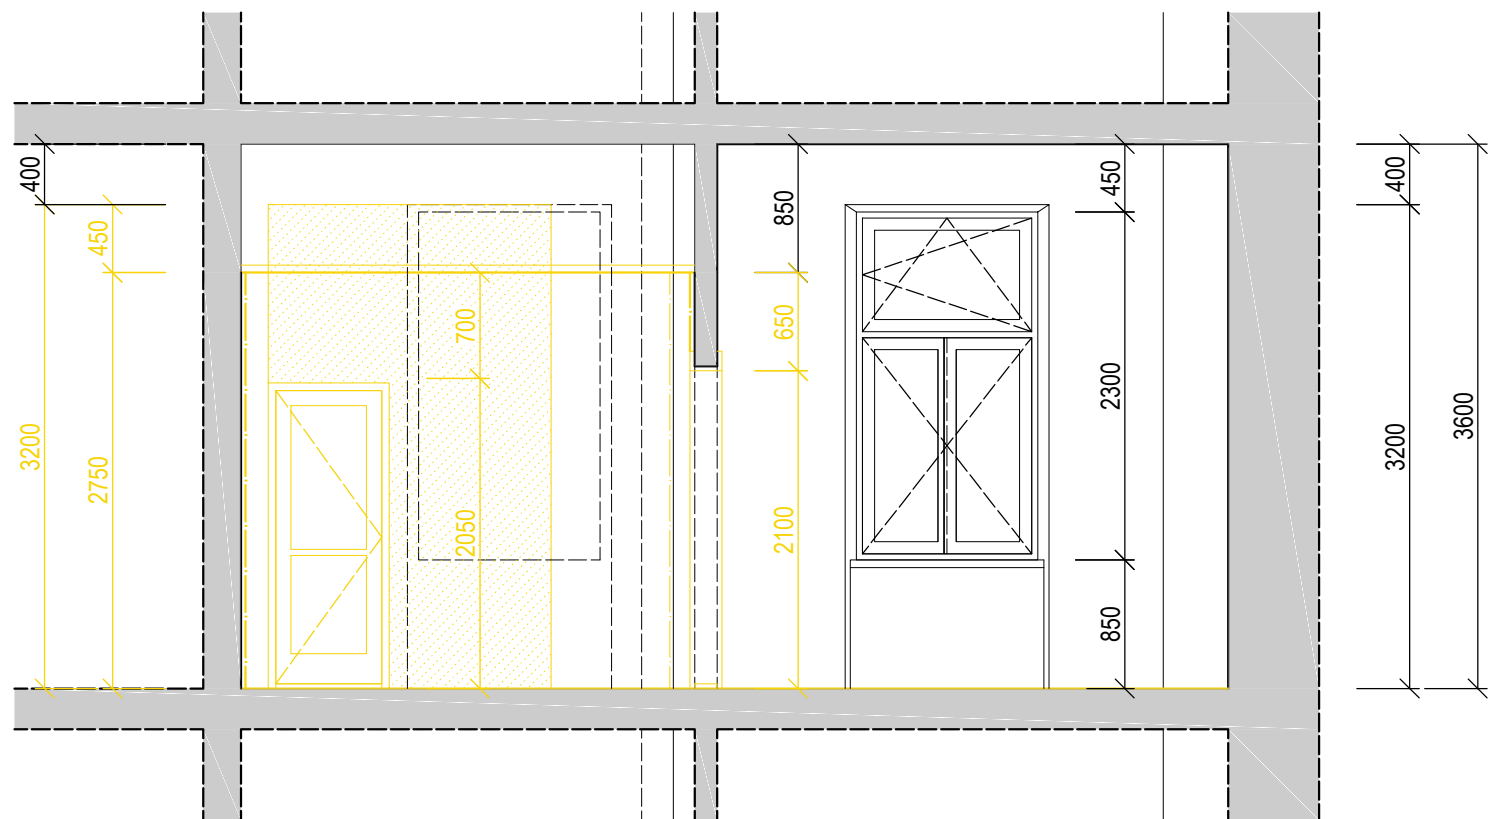


Legenda materiálů

- stávající konstrukce
- bourané konstrukce
- stávající zdivo z plných cihel
- bourané zdivo z plných cihel

Řez D-D - bourací práce 1:50

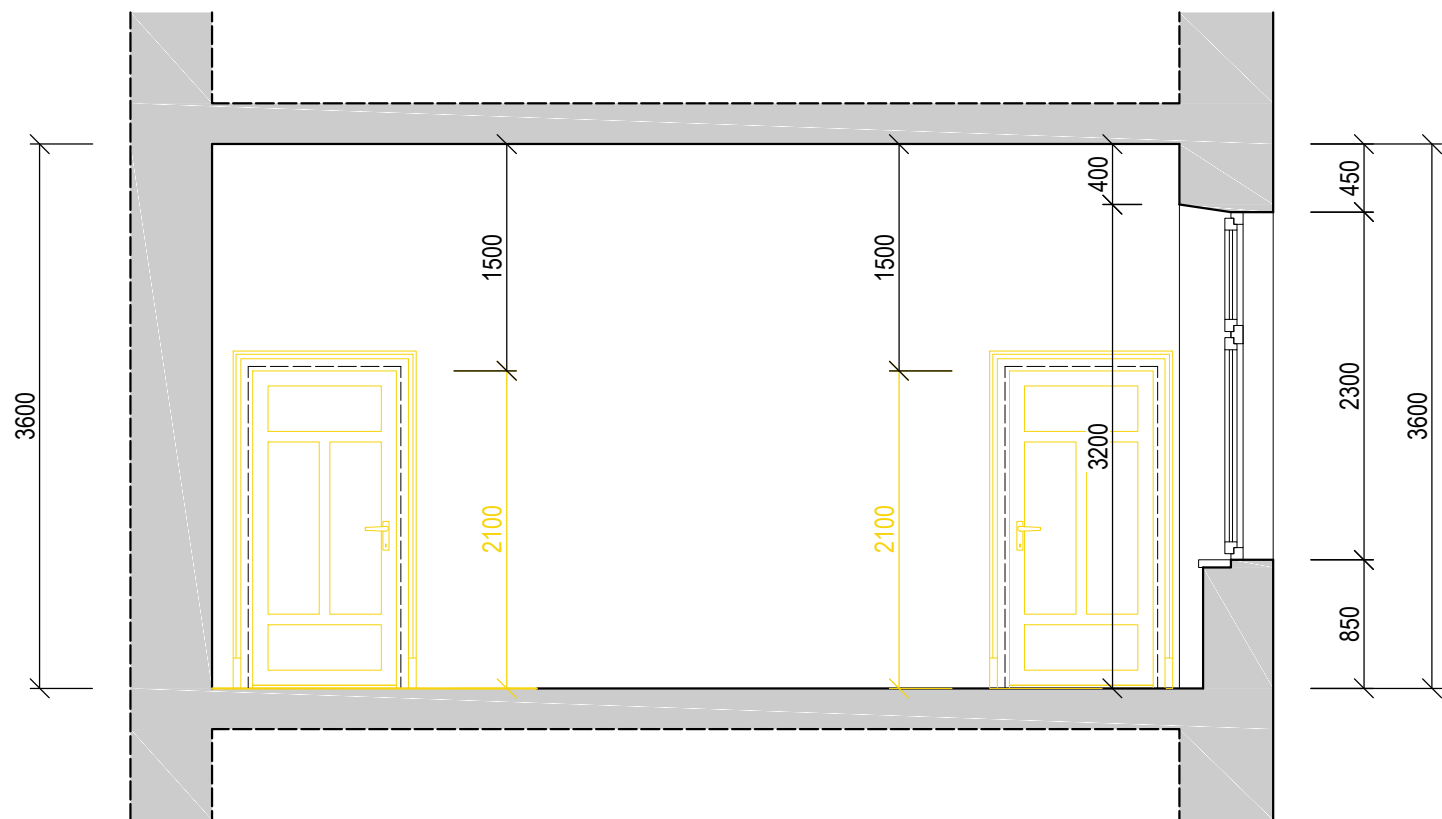

±0,000 = stávající podlaha bytu

ZODP. PROJEKTANT : Ing. arch. Jitka Bidlová, ČKA 4274 ČKA 4274, tel. 775630378		VYPRACOVAL : Ing. arch. Václav Apl ČKA 4274, tel. 775630378		<div></div>						
Statutární město Brno, městská část Brno–střed Dominikánské nám. 264/2, 601 69 Brno										
MÍSTO STAVBY : Brno – střed, Starobrněnská 7, byt č.11				FORMÁT		A3				
				STUPEŇ		DPS				
OPRAVA BYTU				DATUM		07/2021				
				Č. PARRÉ		1	2	3	4	5
BOURACÍ PRÁCE : ŘEZ CC, ŘEZ DD				MĚŘÍTKO: 1:50		ČÍSLO VÝKRESU: D.1.06				