

ZTI - kanalizace 1:50

Legenda

- kanalizační potrubí
- stoupací potrubí
- S1

stoupací potrubí DN 110, v rámci podlaží bude vyměněno za nové
- S2

stoupací potrubí DN 110, v rámci podlaží bude vyměněno za nové
- U1

umyvadlo 600 mm (umyvadlový sifon), orientační výška napojení 530 mm
- U2

umývatko rohové 350 mm (umývadlový sifon), orientační výška napojení 530 mm
- V

vana 1800 mm (vanový sifon), orientační výška napojení 270 mm
- P


pračka (pračkový sifon), orientační výška napojení 750 mm
- M

myčka (myčkový sifon), orientační výška napojení 600 mm
- D

dřez (dřezový sifon), orientační výška napojení 530 - 550 mm
- W


WC závěsné (GEBERIT), orientační výška napojení 220 mm
- K

elektrokotel + zásobník TUV, orientační výška napojení 1000 mm

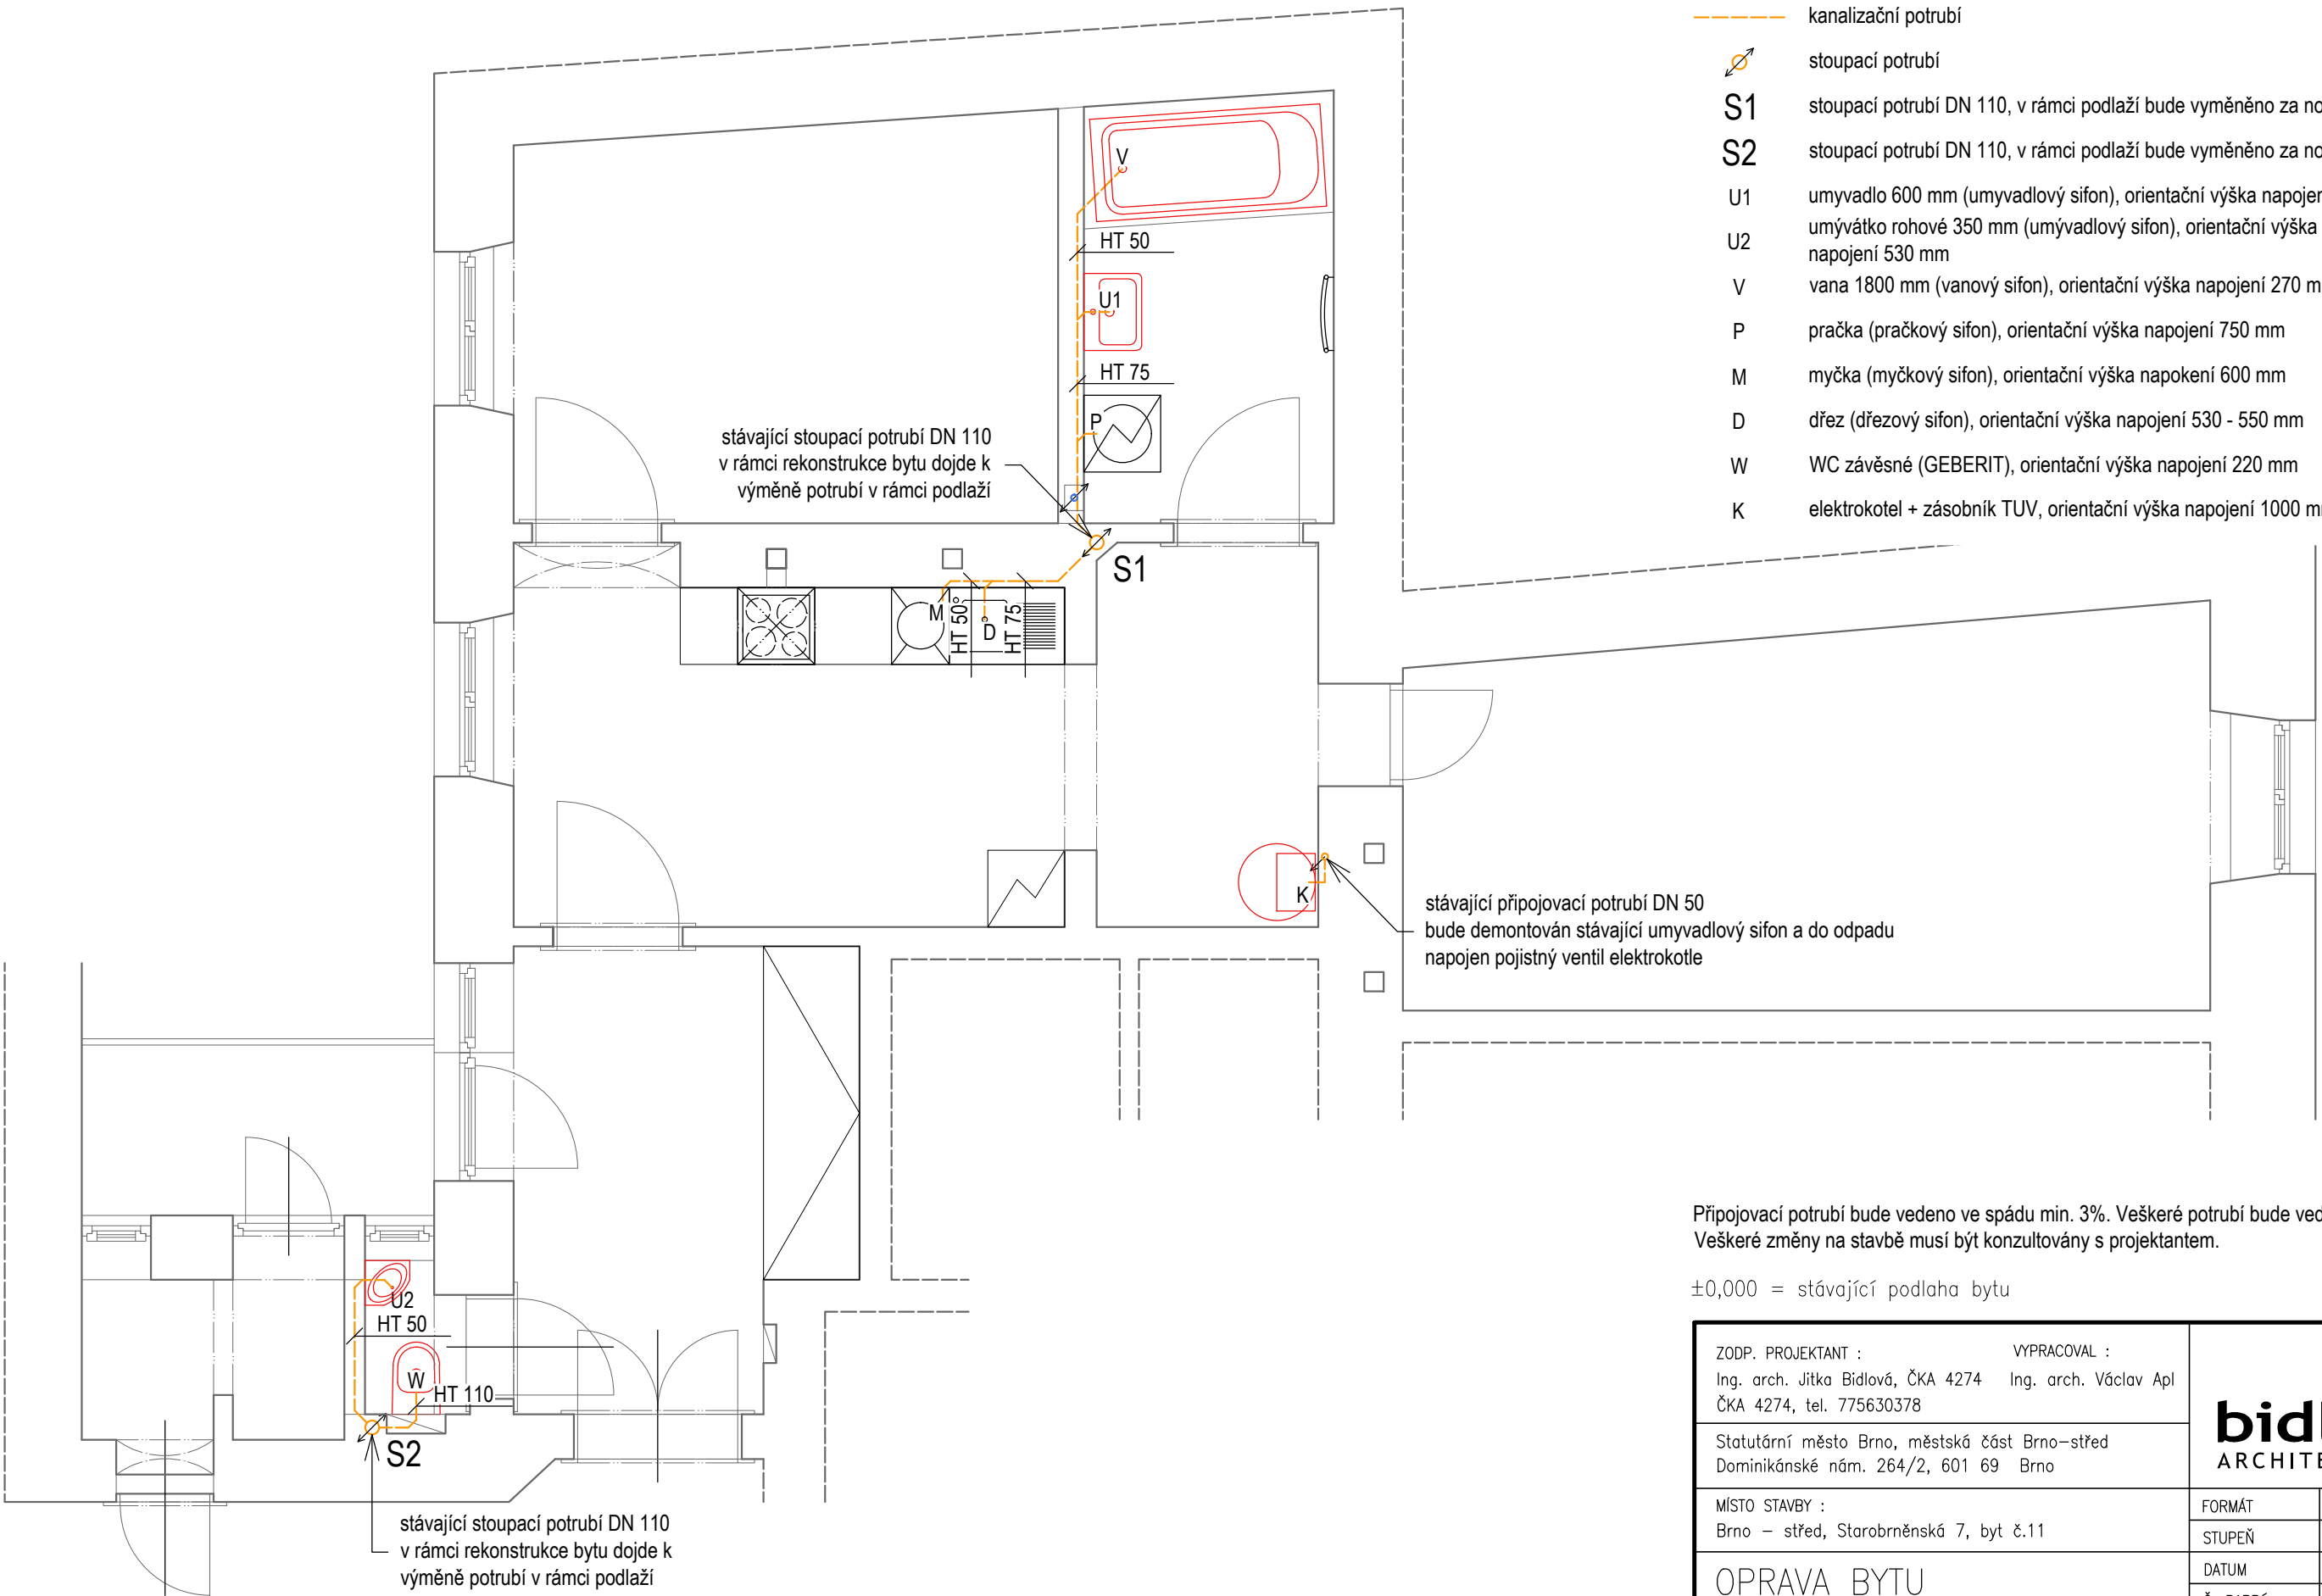

Připojovací potrubí bude vedeno ve spádu min. 3%. Veškeré potrubí bude vedeno ve stěně. Veškeré změny na stavbě musí být konzultovány s projektantem.

±0,000 = stávající podlaha bytu

ZODP. PROJEKTANT : Ing. arch. Jitka Bidlová, ČKA 4274 ČKA 4274, tel. 775630378		VYPRACOVAL : Ing. arch. Václav Apl ČKA 4274, tel. 775630378		<div></div>						
Statutární město Brno, městská část Brno–střed Dominikánské nám. 264/2, 601 69 Brno										
MÍSTO STAVBY : Brno – střed, Starobrněnská 7, byt č.11				FORMÁT		A3				
				STUPEŇ		DPS				
OPRAVA BYTU				DATUM		07/2021				
				Č. PARRÉ		1	2	3	4	5
ZTI :				MĚŘÍTKO:		ČÍSLO VÝKRESU:				
KANALIZACE				1:50		D.2.04				