


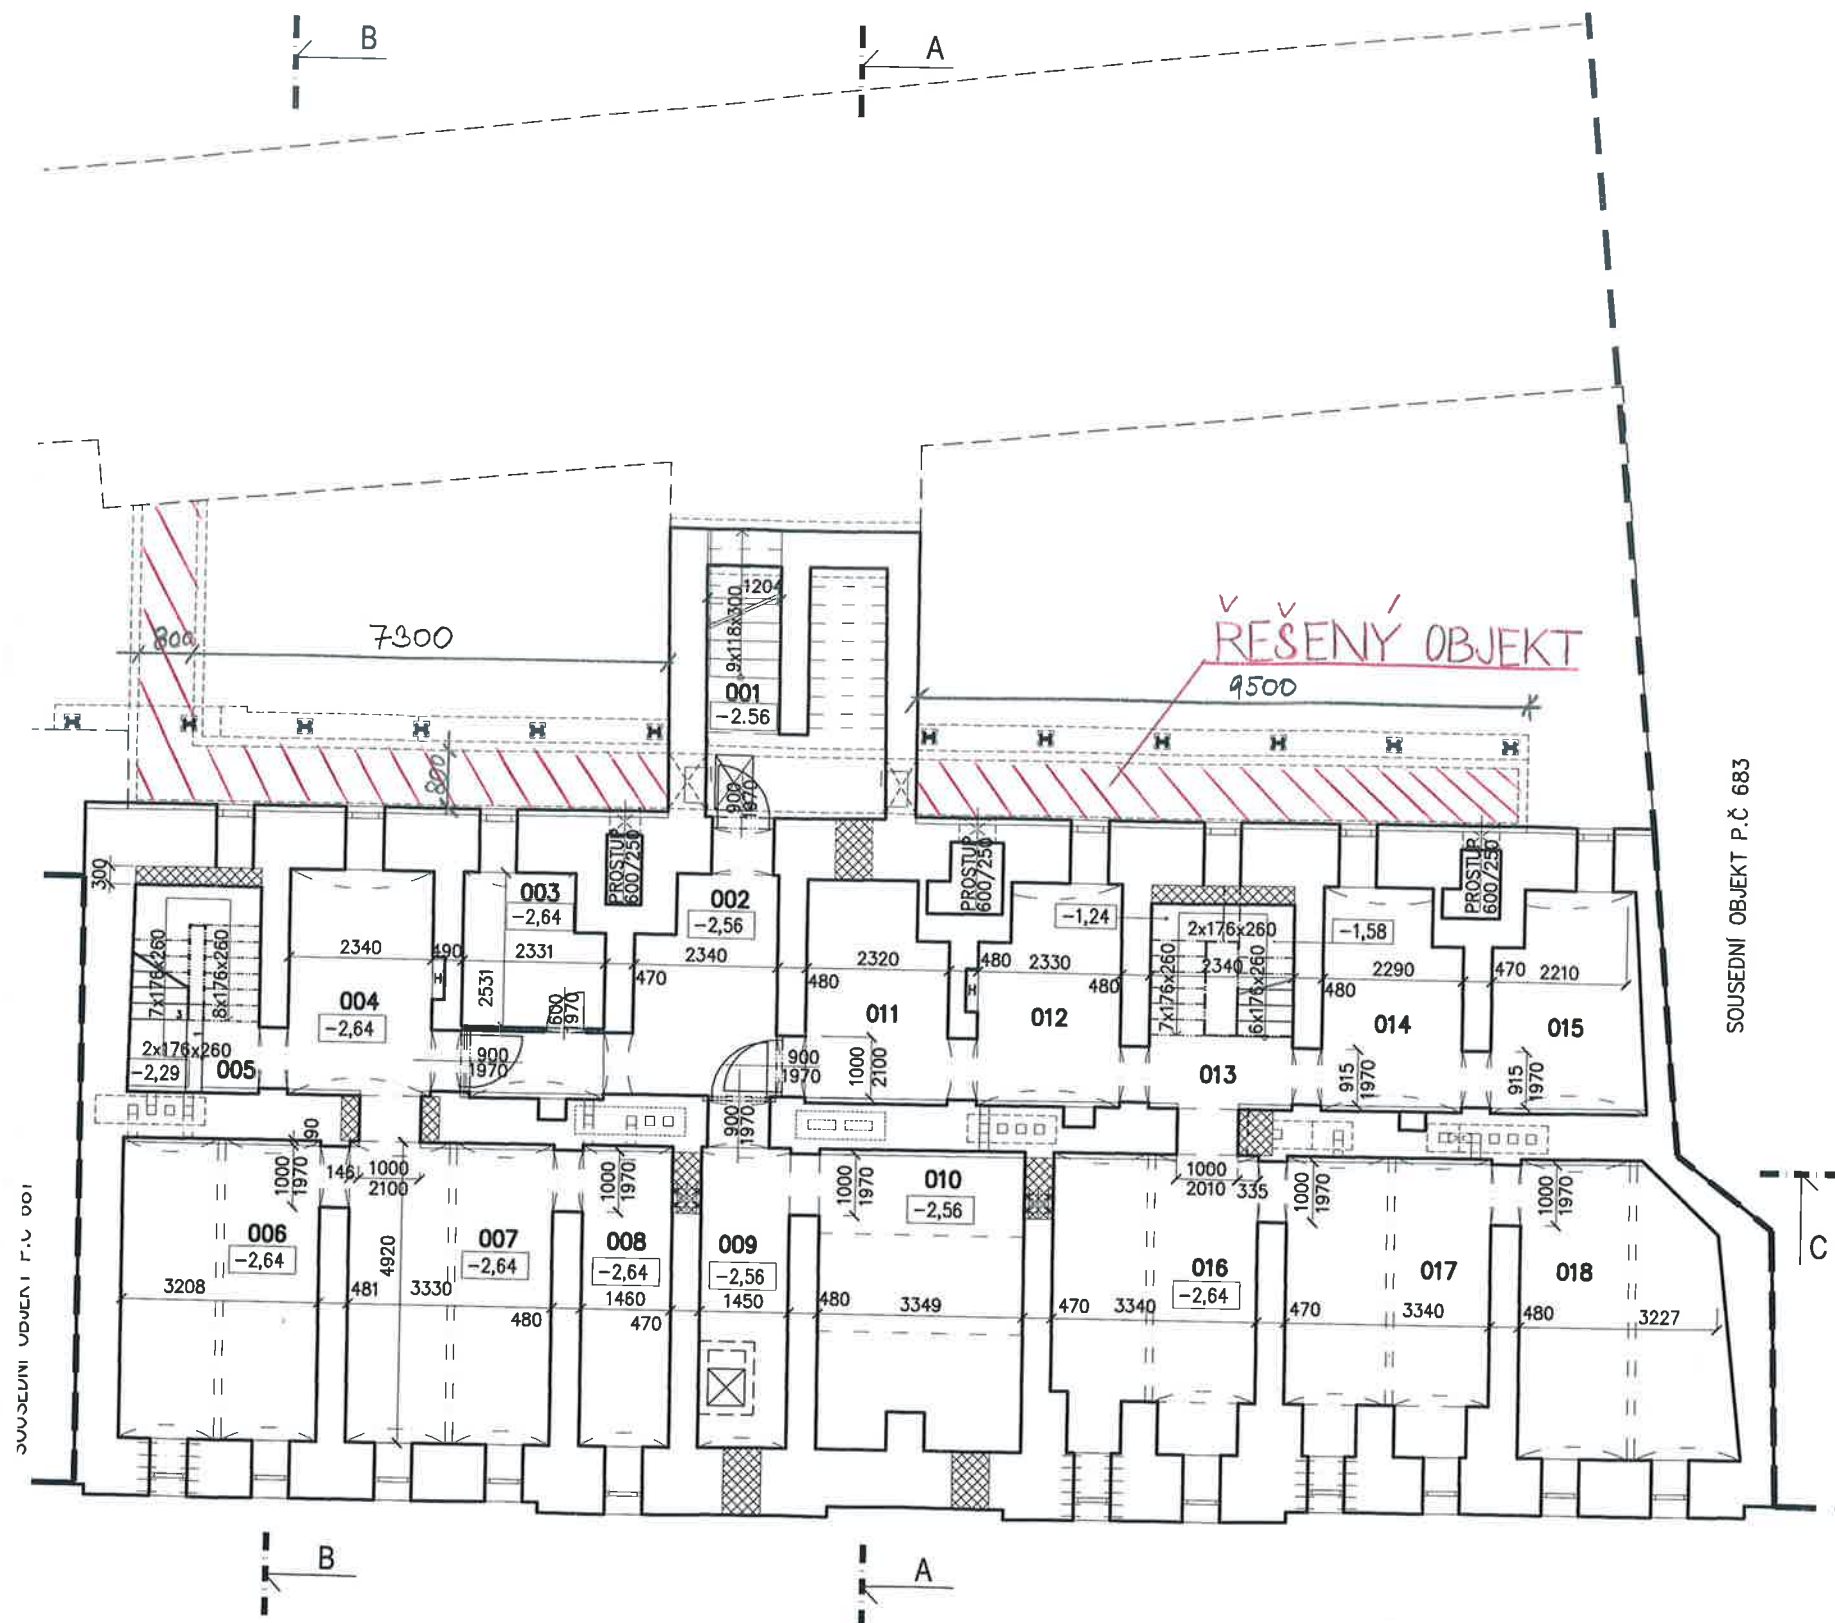

LEGENDA MÍSTNOSTÍ


Č.M.	POPIS	m2	PODLAHA / OZNAČENÍ	STĚNY	STROP	POZNÁMKA
001	SCHODIŠTĚ	8,00	KERAMICKÁ DLAŽBA		SÁDROKARTONOVÝ PODHLED DO VJIKÉHO PROSTŘEDÍ	
002	CHODBA	15,00	KERAMICKÁ DLAŽBA		SÁDROKARTONOVÝ PODHLED PROTIPOŽÁRNÍ - GKFI	
003	SKLAD	5,42	KERAMICKÁ DLAŽBA	VÁPENNÁ OMÍTKA	VÁPENNÁ OMÍTKA	
004	KOMERCE	9,12	KERAMICKÁ DLAŽBA	VÁPENNÁ OMÍTKA	VÁPENNÁ OMÍTKA	
005	SCHODIŠTĚ	7,62	KERAMICKÁ DLAŽBA	VÁPENNÁ OMÍTKA	VÁPENNÁ OMÍTKA	
006	KOMERCE	13,92	KERAMICKÁ DLAŽBA	VÁPENNÁ OMÍTKA	VÁPENNÁ OMÍTKA	
007	KOMERCE	15,53	KERAMICKÁ DLAŽBA	VÁPENNÁ OMÍTKA	VÁPENNÁ OMÍTKA	
008	KOMERCE	6,98	KERAMICKÁ DLAŽBA	VÁPENNÁ OMÍTKA	VÁPENNÁ OMÍTKA	
009	VODOMĚRNÁ MÍSTNOST	7,02	KERAMICKÁ DLAŽBA	VÁPENNÁ OMÍTKA	VÁPENNÁ OMÍTKA	
010	TECHNICKÁ MÍSTNOST	14,48	KERAMICKÁ DLAŽBA	VÁPENNÁ OMÍTKA	SÁDROKARTONOVÝ PODHLED PROTIPOŽÁRNÍ - GKFI	
011	KOMERCE	8,35	KERAMICKÁ DLAŽBA	VÁPENNÁ OMÍTKA	SÁDROKARTONOVÝ PODHLED PROTIPOŽÁRNÍ - GKFI	
012	KOMERCE	8,93	KERAMICKÁ DLAŽBA	VÁPENNÁ OMÍTKA	VÁPENNÁ OMÍTKA	
013	SCHODIŠTĚ	9,76	KERAMICKÁ DLAŽBA	VÁPENNÁ OMÍTKA	VÁPENNÁ OMÍTKA	
014	KOMERCE	8,33	KERAMICKÁ DLAŽBA	VÁPENNÁ OMÍTKA	VÁPENNÁ OMÍTKA	
015	KOMERCE	8,00	KERAMICKÁ DLAŽBA	VÁPENNÁ OMÍTKA	VÁPENNÁ OMÍTKA	
016	KOMERCE	14,48	KERAMICKÁ DLAŽBA	VÁPENNÁ OMÍTKA	VÁPENNÁ OMÍTKA	
017	KOMERCE	14,98	KERAMICKÁ DLAŽBA	VÁPENNÁ OMÍTKA	VÁPENNÁ OMÍTKA	
018	KOMERCE	14,37	KERAMICKÁ DLAŽBA	VÁPENNÁ OMÍTKA	VÁPENNÁ OMÍTKA	

LEGENDA MATERIÁLŮ

- VÝZDÍKA tl. 150-300mm Z CIHEL PLNÝCH MVC
- PŘÍČKA tl.115mm Z KERAM. TVÁRNIC P+D MC
- PŘÍČKA tl.65mm Z CIHEL PLNÝCH P10 MC

zodp.projektant	vypracoval	ING. MARTIN RYCHTECKÝ projektant Hoblíkova 18, 613 00 Brno IČ 878 19 040 tel. 604 302 587	
Ing. Martin Rychtecký	Bc. Bronislava Rathouzská		
místo stavby	k.ú. Štýřice (Obec Brno); p.č. 682	formát	2 x A4
investor	Statutární město Brno, Dominikánské náměstí 196/1, 60200 Brno	datum	8/2021
stavba	UVEDENÍ HYDROIZOLACE DO PŮVODNÍHO STAVU Videňská 232/14, Brno	účel	DOS
provoz		čís. zak.	
soubor		archiv. čís.	
obsah výkresu	PŮDORYS 1.PP	měřítko	č. výkresu D.1

ŘEZ A-A

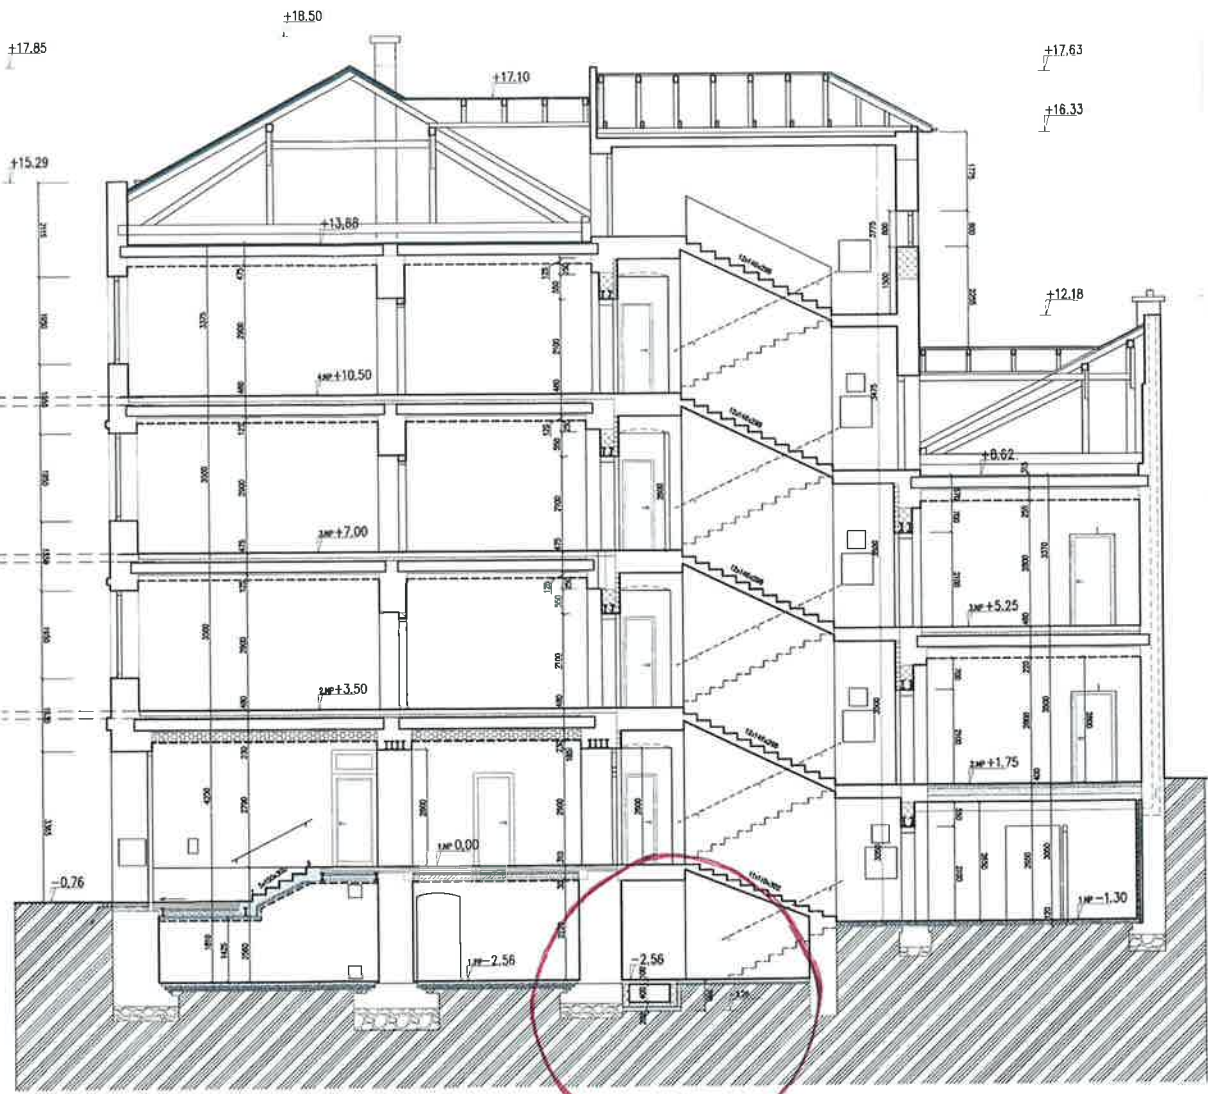


DETAIL č. 1

LEGENDA MATERIÁLŮ

- VÝZDÍVKA tl. 150-300mm Z CIHEL PLNÝCH MVC
- PŘÍČKA tl.115mm Z KERAM. TVÁRNIC P+D MC
- PŘÍČKA tl.65mm Z CIHEL PLNÝCH P10 MC
- TEPELNÁ IZOLACE TL.100-200mm
- BETON
- KAČÍREK
- KAMENNÁ ROVNANINA Z VELKÝCH BALVANŮ

zodp.projektant		vypracoval		ING. MARTIN RYCHTECKÝ projektant Hoblíkova 18, 613 00 Brno IČ 878 19 040 tel. 604 302 587	
Ing. Martin Rychtecký		Bc. Bronislava Rathouzská			
místo stavby k.ú. Štýřice (Obec Brno): p.č. 682					
investor Statutární město Brno, Dominikánské náměstí 196/1, 60200 Brno				formát 2 x A4	
UVEDENÍ HYDROIZOLACE DO PŮVODNÍHO STAVU Vítěňská 232/14, Brno				datum 8/2021	
				stavba účel DOS	
				provoz čís. zak.	
				soubor archiv. čís.	
obsah výkresu ŘEZ A-A				měřítko č. výkresu D.2	

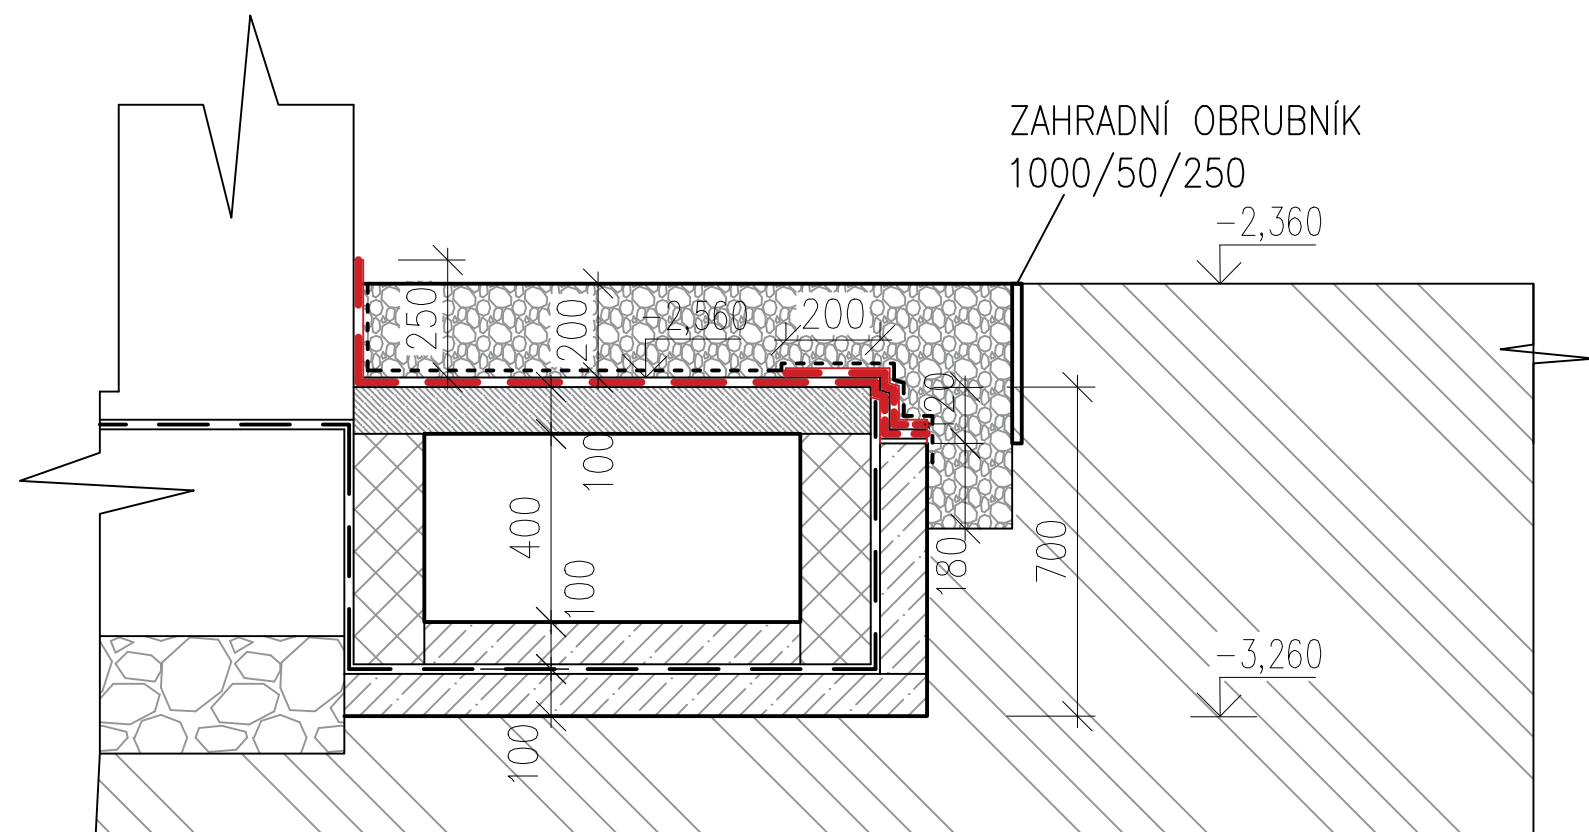

LEGENDA MATERIÁLŮ:

- KAČÍREK
- POLŠTÁŘ ZÁKLADU
- BETON
- PZD DESKY
- VYZDÍVKA ŠACHTY
- ROSTLÁ ZEMINA
- STÁVAJÍCÍ HYDROIZOLACE
- NOVÁ HYDROIZOLACE Z ASF. PÁSŮ
- GEOTEXTILIE

zodp.projektant	vypracoval	ING. MARTIN RYCHTECKÝ projektant Hoblíkova 18, 613 00 Brno IČ 878 19 040 tel. 604 302 587	
Ing. Martin Rychtecký	Bc. Bronislava Rathouzská		
místo stavby k.ú. Štýřice (Obec Brno); p.č. 682		formát	2 x A4
investor Statutární město Brno, Dominikánské náměstí 196/1, 60200 Brno		datum	8/2021
stavba UVEDENÍ HYDROIZOLACE DO PŮVODNÍHO STAVU Vídeňská 232/14, Brno		účel	DOS
		čís. zak.	
		archiv. čís.	
provoz	Detail	měřítko	č. výkresu
soubor		1:15	D.3
obsah výkresu			