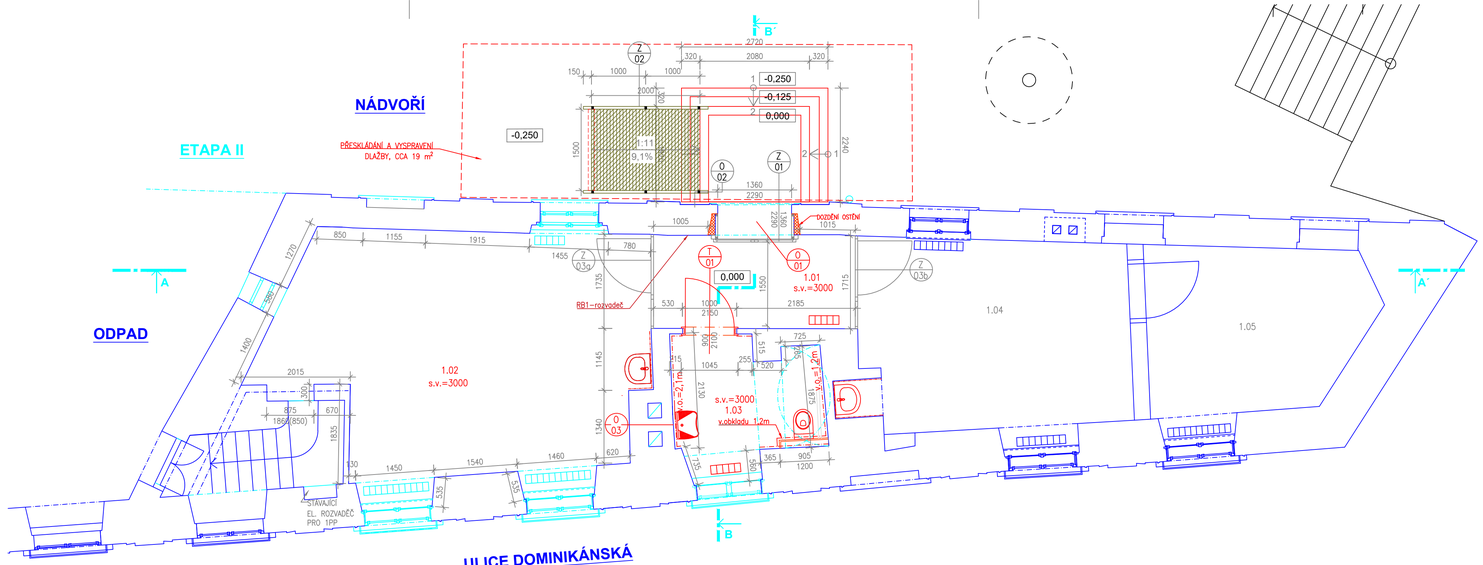

LEGENDA MÍSTNOSTÍ

	Č.M.	POPIS	m2	PODLAHA	STĚNY	STROP	POZNÁMKA
ETAPA I. – KONKRÉTNÍ MÍSTO + PODATELNA	1.01	VSTUPNÍ HALA	6,44	VINYL LEPENÝ – dub podélný čokoládový – třída zátěže minimálně 33 – zak. šířky možnost vedení kabelu	VÁPENOCEMENTOVÁ – vyrovnání + tejplo + perlinka – ze 100% nová tloušťová vrstva – penetrace + 2x malba bílá	SDK PODHLED – výška 3000 mm – barva bílá	
	1.02	KONTAKTNÍ MÍSTO	29,53	VINYL LEPENÝ – dub podélný čokoládový – třída zátěže minimálně 33 – zak. šířky, možnost vedení kabelu	VÁPENOCEMENTOVÁ – vyrovnání + tejplo + perlinka – ze 100% nová tloušťová vrstva – penetrace + 2x malba bílá	SDK PODHLED – kazetové provedení 600 x 600 mm – výška 3000 mm – barva bílá	
	1.03	WC PRO IMOBILNÍ	6,34	KERAM. DLAŽBA – protiskluz R10 – rozměr 200 x 200 mm	KERAM. OBKLAD – rozměr 598x298mm – výška 2,1m u WC 1,2m VÁPENOCEMENTOVÁ – vyrovnání, 100% štuk, malba	SDK PODHLED – impregnované desky – výška 3000mm – barva bílá	
	1.04	PODATELNA	18,01	VINYL LEPENÝ – dub podélný čokoládový – třída zátěže minimálně 33 – zak. šířky v = 40 mm	VÁPENOCEMENTOVÁ – ze 100% nová tloušťová vrstva – penetrace + 2x malba bílá	SDK PODHLED – kazetové provedení 600 x 600 mm – výška 3000 mm – barva bílá	NENÍ SOUČÁSTÍ ZAKÁZKY
	1.05	PODATELNA	12,37	VINYL LEPENÝ – dub podélný čokoládový – třída zátěže minimálně 33 – zak. šířky v = 40 mm	VÁPENOCEMENTOVÁ – ze 100% nová tloušťová vrstva – penetrace + 2x malba bílá	SDK PODHLED – kazetové provedení 600 x 600 mm – výška 3000 mm – barva bílá	NENÍ SOUČÁSTÍ ZAKÁZKY

POZNÁMKA:

STAVBA SE BUDE PROVÁDĚT ZA PLNÉHO PROVOZU ÚŘADU:

– PŘED ZAHÁJENÍM STAVEBNÍCH PRACÍ JE POTŘEBA PROVĚŘIT VŠECHNY KONSTRUKCE A ROZMĚRY NA MÍSTĚ DLE SKUTEČNÉHO STAVU.
– PŘECHOD MEZI RŮZNÝM NÁŠLAPNÝM MATERIÁLY PODLAH BUDE ŘEŠEN POMOCÍ PŘECHODOVÝCH LIŠT NEBO DILATAČNÍHO PROFILU
– VEŠKERÉ PROSTUPY MEZI JEDNOTLIVÝMI POŽÁRNÍMI ÚSEKY MUSÍ SPLŇOVAT POŽADOVANOU POŽÁRNĚ ODOLNOST VZ POŽÁRNĚ BEZPEČNOSTNÍ ŘEŠENÍ STAVBY, KTERÉ JE SOUČÁSTÍ TÉTO PD
– STAVBA BUDE PROVÁDĚNA V SOULADU S PODMÍNKAMI VE VYJÁDŘENÍCH DOSS A PŘÍPADNÉ NUTNÉ ODCHYLKY BUDOU PROJEDNÁNY SE ZÁSTUPCI DOTČENÝCH ORGÁNŮ, PŘI KONTROLNÍCH DNECH STAVBY.
– JE NUTNÉ DODRŽET TECHNOLOGICKÉ POSTUPY A POKYNY JEDNOTLIVÝCH DODAVATELŮ STAVBY

S

OBJEDNATEL	Statutární město Brno, městská část Brno-střed Dominikánské nám. 196/1, 602 00 Brno		
NÁZEV AKCE	Dominikánská 2 - bezbariérový úřad	DATUM	04/2022
		FORMÁT	950x297
		STUPEŇ	DPS
		ČÍSLO PARÉ	
ČÁST	D.1 DOKUMENTACE STAVEBNÍHO NEBO INŽENÝRSKÉHO OBJEKTU		
ZPRACOVATEL ČÁSTI	Odbor investiční a správy bytových domů, Dominikánská 264/2, 601 69 Brno	OZN. OBJEKTU	PROJEKTOVÁ ČÁST
VYPRACOVALA	Ing. Martin Štěrba, Ph.D.	SO 01	D.1.1
ČÁST	DOKUMENTACE OBJEKTŮ		
NÁZEV VÝKRESU	PŮDORYS 1NP - NÁVRH	MĚŘÍTKO	ČÍSLO VÝKRESU
		1:50	09