

ARCHITEKTONICKO-STAVEBNÍ ŘEŠENÍ

- 1

DEMONTÁŽ DVEŘNÍHO KRÍDLA, VYBOURÁNÍ ZÁRUBNĚ
- 2

VYBOURÁNÍ PŘÍČKY Z CPP tl. 120mm v. 2250mm
- 3

DEMONTÁŽ PŘEDSTĚNY Z SDK DESEK 2000x1250x12,5
- 4

VYBOURÁNÍ OTVORU V PŘÍČCE
- 5

VYBOURÁNÍ ZÁRUBNĚ
- 6

VYBOURÁNÍ OTVORU PRO VZT Ø200mm, POD ÚROVNÍ STROPU

OŠKRÁBÁNÍ VEŠKERÉ MALBY	2	m
DEMONTÁŽ KUCHYŇSKÉ LINKY	1	ks
DEMONTÁŽ SPORÁKU	200kg	/plynový
DEMONTÁŽ NÁBYTKU	200kg	/garnýž, keč postele

VYTÁPĚNÍ

VYŘEZÁNÍ TOPENÁŘSKÝCH OCELOVÝCH TRUBEK	4	m
DEMONTÁŽ BOJLERU	1	ks
DEMONTÁŽ WAW	2	ks

ZTI

DEMONTÁŽ UMYVADLA	1	ks
DEMONTÁŽ SPRCHOVÉHO KOUTU	1	ks
VYBOURÁNÍ SPRCHOVÉ VANIČKY	1,5	m2
DEMONTÁŽ SPRCHOVÉ ZASTĚNY	1	ks
DEMONTÁŽ VODOVODNÍ BATERIE	3	ks
VYBOURÁNÍ OBEZDĚNÍ SPRCHOVÉ VANIČKY	0,5	m2
DEMONTÁŽ VODOMĚRU	1	ks
/zachovat pro další použití		

ELIA SLP

DEMONTÁŽ VYPÍNAČŮ	5	ks
DEMONTÁŽ ZÁSUVK	8	ks
DEMONTÁŽ SVĚTEL	4	ks
DEMONTÁŽ BYTOVÉ ROZVODNICE	1	ks
DEMONTÁŽ DOMOVNÍHO TELEFONU	1	ks
DEMONTÁŽ ZVONKU	1	ks

LEGENDA MÍSTNOSTÍ

Č.M.	MÍSTNOST	PL(m2)	PODLAHA (ÚPRAVA)	STROP (ÚPRAVA)	STĚNY (ÚPRAVA)
2.04.01	KUCHYŇ	12,5	ODSTRANĚNÍ 2X PVC, PRKENNÉHO ZÁKLOPU, VYTRHÁNÍ POLŠTĚRŮ	OŠKRÁBÁNÍ MALBY, OKLEPAT 2 m2 OMÍTEK PO ZATEČENÍ	OŠKRÁBÁNÍ MALBY, ODSTRANĚNÍ OBKLADU
2.04.02	POKOJ	22,5	ODSTRANĚNÍ 2X PVC, PRKENNÉHO ZÁKLOPU, VYTRHÁNÍ POLŠTĚRŮ	OŠKRÁBÁNÍ MALBY	OŠKRÁBÁNÍ MALBY, ČÁSTEČNÉ OTLUČENÍ OMÍTKY
2.04.03	POKOJ	12,9	ODSTRANĚNÍ 3x PVC	OŠKRÁBÁNÍ MALBY	OŠKRÁBÁNÍ MALBY
CELKOVÁ PLOCHA		47,9			

LEGENDA ZNAČENÍ

- 1


STOUPACÍ POTRUBÍ KANALIZACE
- 2

VODOMĚR
- 3

STOUPACÍ POTRUBÍ VODY
- 4

PLYNOVÉ KAMNA
- 5

KOMINOVÝ PRŮDUCH

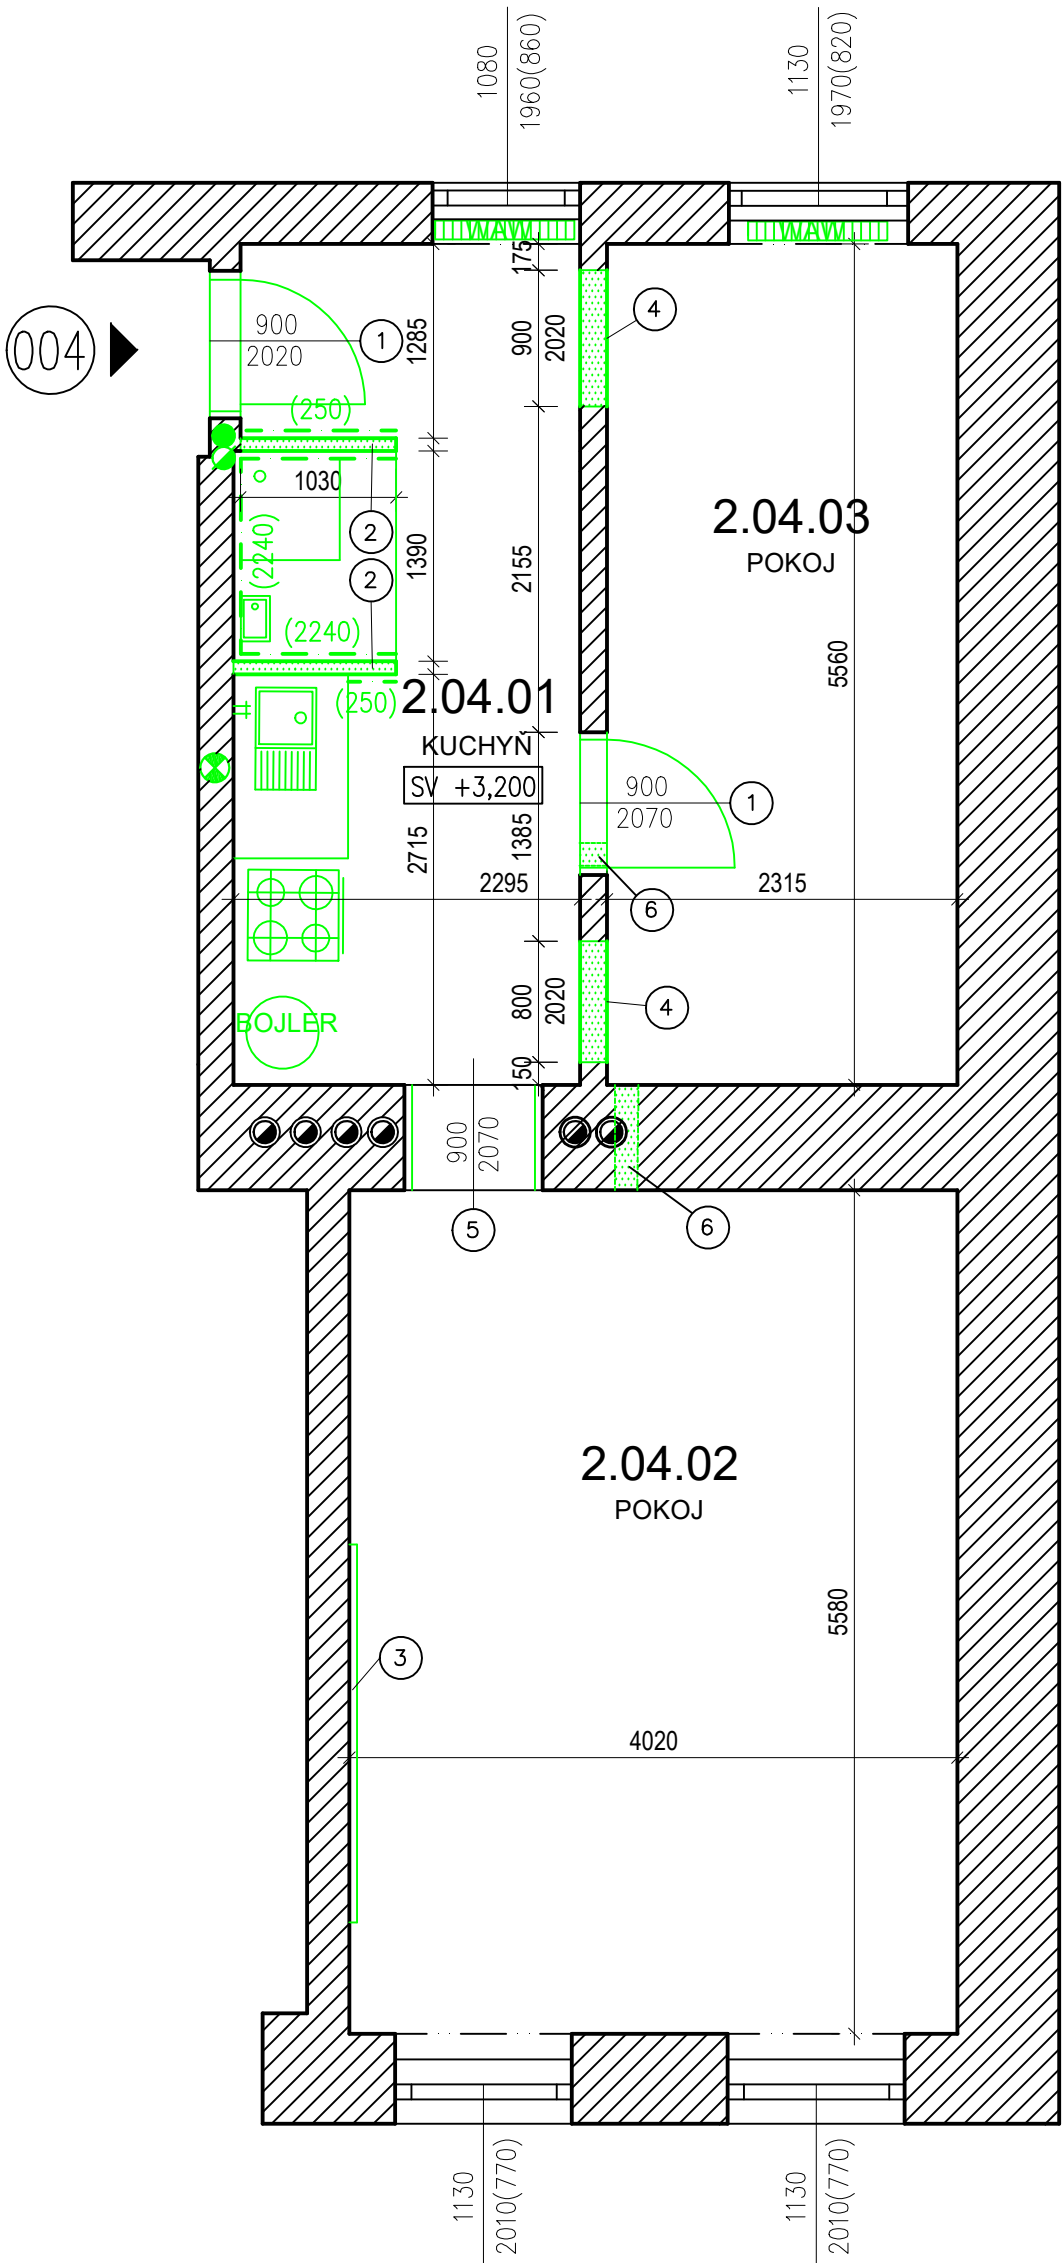

REVIZE			
Index	Datum	Změna	Jméno

QUALITY GROUP

Projekty | Realizace | Projektový management
info@qualitygroup.cz | www.qualitygroup.cz
STAVTE CHYTŘE

STAVBA

ZHOTOVENÍ PROJEKTOVÉ DOKUMENTACE
NA OPRAVU BYTU TRAUBOVA 9, BYT Č.4

MÍSTO STAVBY

Traubova 9
602 00 Brno-město

K.Ú.:
OKRES:
KRAJ:

Černá Pole [610771]
Brno-město
Jihomoravský

GENERÁLNÍ PROJEKTANT

Quality Group s.r.o., Příkop 843/4, 602 00 Brno
Č. 08879737, DI: yym5d8

HLAVNÍ INŽENÝR PROJEKTU

Ing. Jiří Šoltes, jiri.soltes@qualitygroup.cz, tel.: 736 105 226

ZPRACOVATEL ODBORNÉ ČÁSTI

Ing. Karolína Dvorská
tel.: 604 588 844
e-mail: karolina.dvorackova@qualitygroup.cz

AUTORIZACE

STAVEBNÍK - INVESTOR

Statutární město Brno, městská část Brno-střed,
Dominikánská 2, 601 69 Brno
IČO: 449 92 785

Č. SMLOUVY INVESTORA

MCBS/2021/0205169/NEMI

Č. SMLOUVY PROJEKTANTA

P-21-056-000

ODBORNÁ ČÁST

Architektonicko-stavební řešení

DATUM

01/2022

PARÉ

OBJEKT

SO01 Byt

MĚŘÍTKO

1:50

NÁZEV DOKUMENTU

Bourací práce

KÓD ELEKTRONICKÉ VERZE DOKUMENTU

stavba	stupeň	část	výkres	profese	název dokumentu	revize
Tra-9-4	DPS	D.1.1	02	ASŘ	BOURACÍ PRÁCE	00