


LEGENDA MÍSTNOSTÍ

Č.M.	MÍSTNOST	PL(m2)
2.08.01	ZÁDVEŘÍ	2,97
2.08.02	KOUPELNA	3,27
2.08.03	KUCHYŇ	3,93
2.08.04	POKOJ	22,24
2.08.05	SPIŽ	1,20
CELKOVÁ PLOCHA		33,61

LEGENDA ZNAČENÍ


 


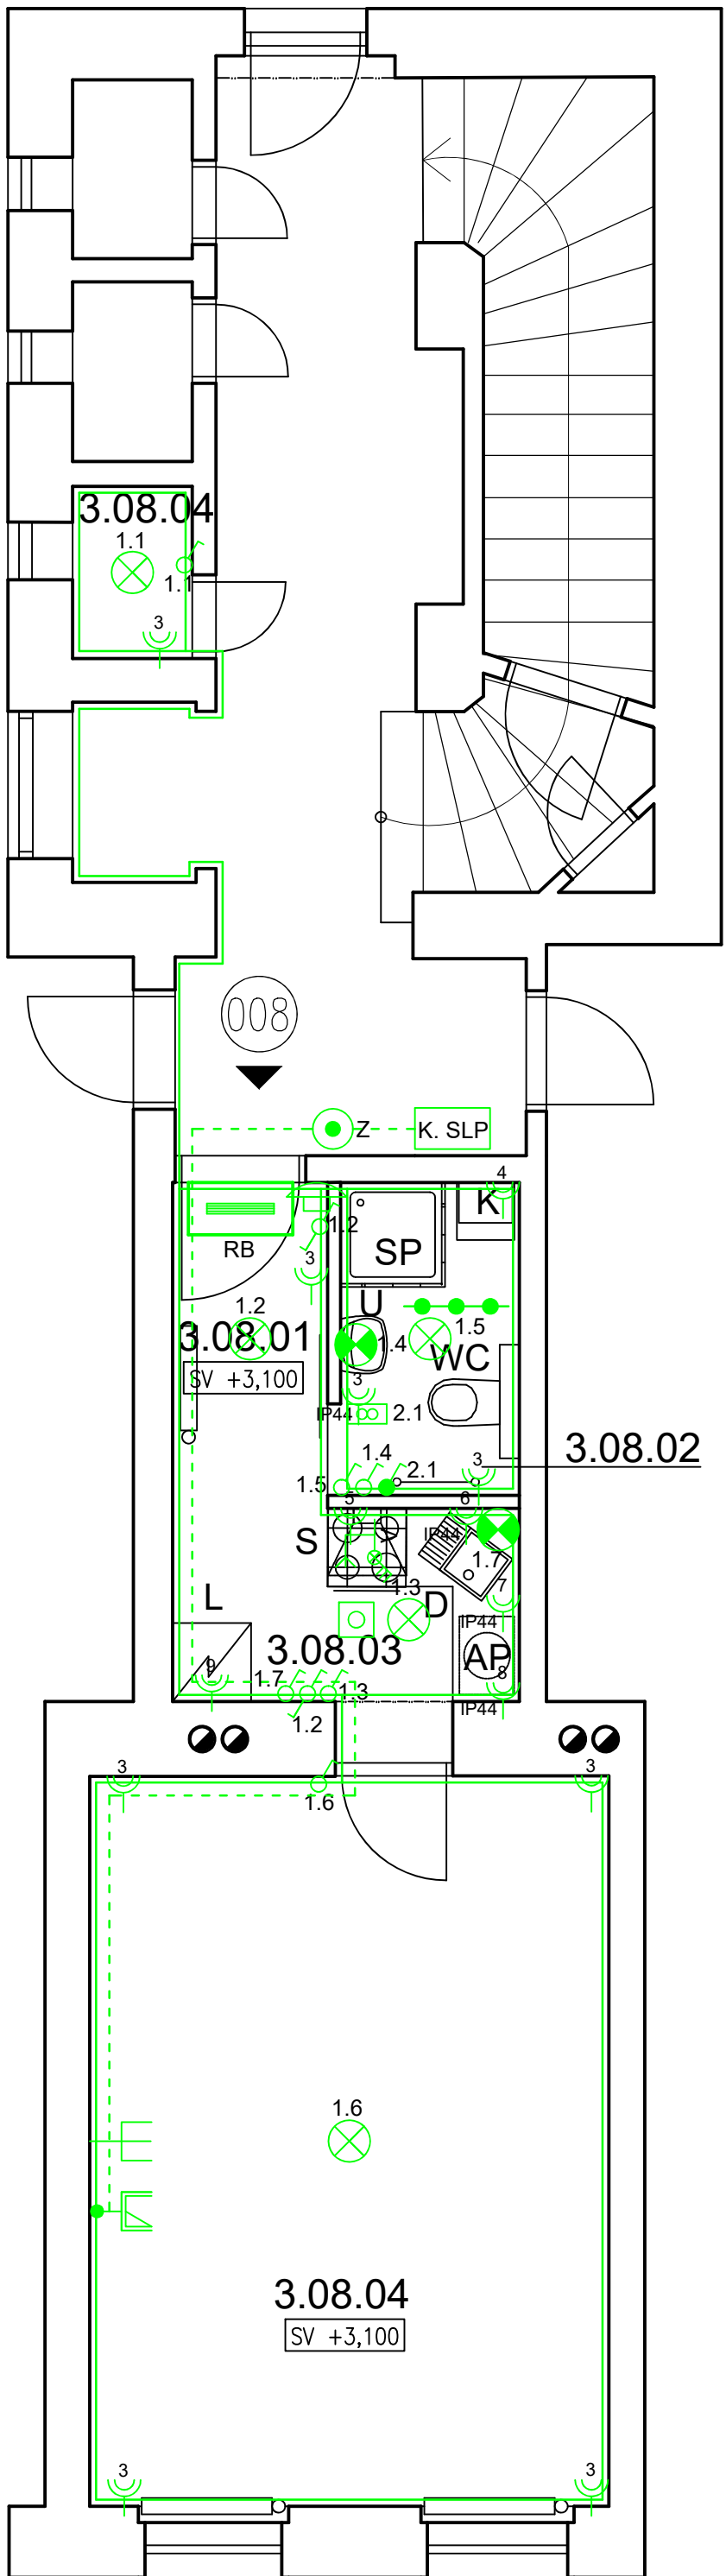

S	POLOHA PRO SPORÁK
WC	POLOHA PRO WC ZÁVĚSNÉ KONSTRUKČNÍ PRVEK PRO WC S NÁDRŽKOU, WC MISA, SEDÁTKO – DODÁVKA ZTI
SP	POLOHA PRO SPRCHU VANA, ZÁPACHOVÝ UZÁVĚR, BATERIE SPRCHOVÁ A VANOVÁ
U	POLOHA PRO UMYVADLO UMYVADLO, BATERIE, ZÁPACHOVÁ UZÁVĚRA, 2x ROHOVÝ VENTIL DN15 – DODÁVKA ZTI
D	POLOHA PRO DŘEZ DŘEZ, BATERIE, ZÁPACHOVÁ UZÁVĚRA – DODÁVKA KUCHYNĚ 2x ROHOVÝ VENTIL DN15 – DODÁVKA ZTI
AP	POLOHA PRO PRAČKU PRAČKA – NENÍ DODÁVKA STAVBY 1x ROHOVÝ VENTIL PRAČKOVÝ DN15, ZÁPACHOVÁ UZÁVĚRA PODOMÍTKOVÁ DN50
L	POLOHA PRO LEDNÍČKU
K	POLOHA PRO ELEKTROKOTEL S EXTERNÍM ZÁSOBNÍKEM VODY



LEGENDA SILNOPROUDÝCH ELEMENTŮ


	DVOJITÁ ZÁSUVKA POD OMÍTKU 230V, 16A, KDE x ZNAČÍ ČÍSLO OKRUHU
	DVOJITÁ ZÁSUVKA POD OMÍTKU 230V, KRYTÍ IP44, 16A, KDE x ZNAČÍ ČÍSLO OKRUHU
	SPORÁKOVÁ KOMBINACE, 400V, 20A, IP20, ZAPUŠTĚNÁ, EL. VARNÁ DESKA
	ROZVÁDĚČ BYTOVÝ
	RB
	OCHRANNÉ POSPOJOVÁNÍ
	VOLNÝ KABEL S OBJÍMKOU A ŽÁROVKOU – STĚNA
	VOLNÝ VÝVOD S OBJÍMKOU A ŽÁROVKOU – STROP
	VOLNÝ VÝVOD PRO VENTILÁTOR, 5x1,5 CYKY–J S INTEGR. ČAS. SPÍN.
	VOLNÝ VÝVOD PRO SILOVÉ NÁPOJENÍ ELEKTROKOTLE + HDO
	AUTONOMNÍ HLÁSIČ KOUŘE
	JEDNOPÓLOVÝ VYPÍNAČ, ŘAZENÍ 1
	SCHODIŠŤOVÝ PŘEPÍNAČ, ŘAZENÍ 6
	KŘÍŽOVÝ PŘEPÍNAČ, ŘAZENÍ 7
	TLAČÍTKOVÝ SPÍNAČ NA VENTILÁTOR, ŘAZENÍ 1/0
	KABELOVÁ TRASA SILNOPROUD
	VENTILÁTOR

LEGENDA SLABOPROUDÝCH ELEMENTŮ

-  Z ZVONKOVÉ TLAČÍTKO
-  KABELOVÁ TRASA SLP
-  STA ZÁSUVKA
-  ZÁSUVKA 2xRJ45
-  AUDIO TELEFON
-  K. SLP KRABICE SLP PRO PROPOJENÍ VNĚJŠÍ SLP S BYTOVÝM SLP (STA, UPC, O2 ATD), KRABICE K0100E

POZNÁMKY
– PŘESNÉ ROZMÍSTĚNÍ ZÁSUVK ZA KUCHYŇSKOU LINKOU
DLE MONTÁŽNÍCH ZÁSAD

[illegible]

		Projekt Realizace Projektový management	
QUALITY GROUP		info@qualitygroup.cz www.qualitygroup.cz	
STAVTE CHYTŘE			
STAVBA			
ZHOTOVENÍ PROJEKTOVÉ DOKUMENTACE NA OPRAVU BYTU TRAUBOVA 9, BYT 8.8			
MÍSTO STAVBY			
Traubova 9 602 00 Brno-město		K.Ú.: OKRES: KRAJ:	Černá Pole (610771) Brno-město Jihomoravský
GENERÁLNÍ PROJEKTANT		AUTORIZACE	
Quality Group s.r.o., Příkop 843/4, 602 00 Brno IČ: 08879737, DS: yuvn58			
HLAVNÍ INŽENÝR PROJEKTU			
Ing. Jiri Šoltes, jiri.soltes@qualitygroup.cz; tel: 736 105 226			
ZPRACOVATEL ODBORNÉ ČÁSTI			
Ing. Karolína Dvořáčková tel.: 604 588 844 e-mail: karolina.dvorackova@qualitygroup.cz			
STAVEBNÍK - INVESTOR			
Stavěná město Brno, městská část Brno-střed, Domnínská 2, 601 69 Brno IČO: 449 92 785			
ODBORNÁ ČÁST		Č. SMLOUVY INVESTORA	
Silnoproudá elektrotechnika + SLP		MCBS/2021/0205169/NEMI	
OBJEKT		Č. SMLOUVY PROJEKTANTA	
S001 Byt		P-21-056-000	
		DATUM	PARÉ
		02/2022	
		MĚŘÍTKO	
		1:50	
NÁZEV DOKUMENTU			
Půdorys			
KÓD ELEKTRONICKÉ VERZE DOKUMENTU			
stavba	stupeň	část	vyřiz
Tra. 9-8	DPS	D.1.4.3	02
ELI + SLP		Půdorys	
revize			00