
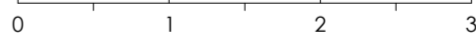
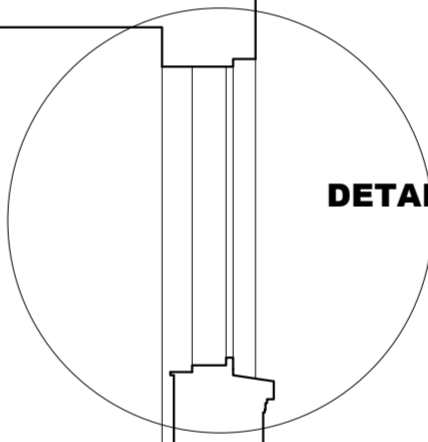
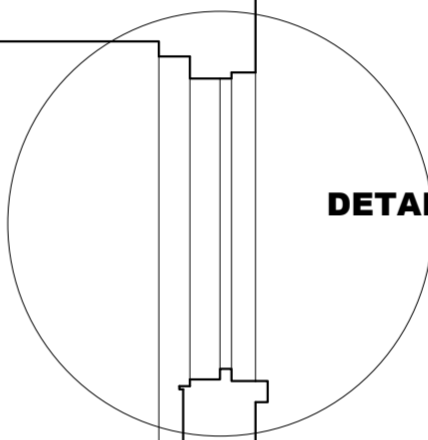


# C-C

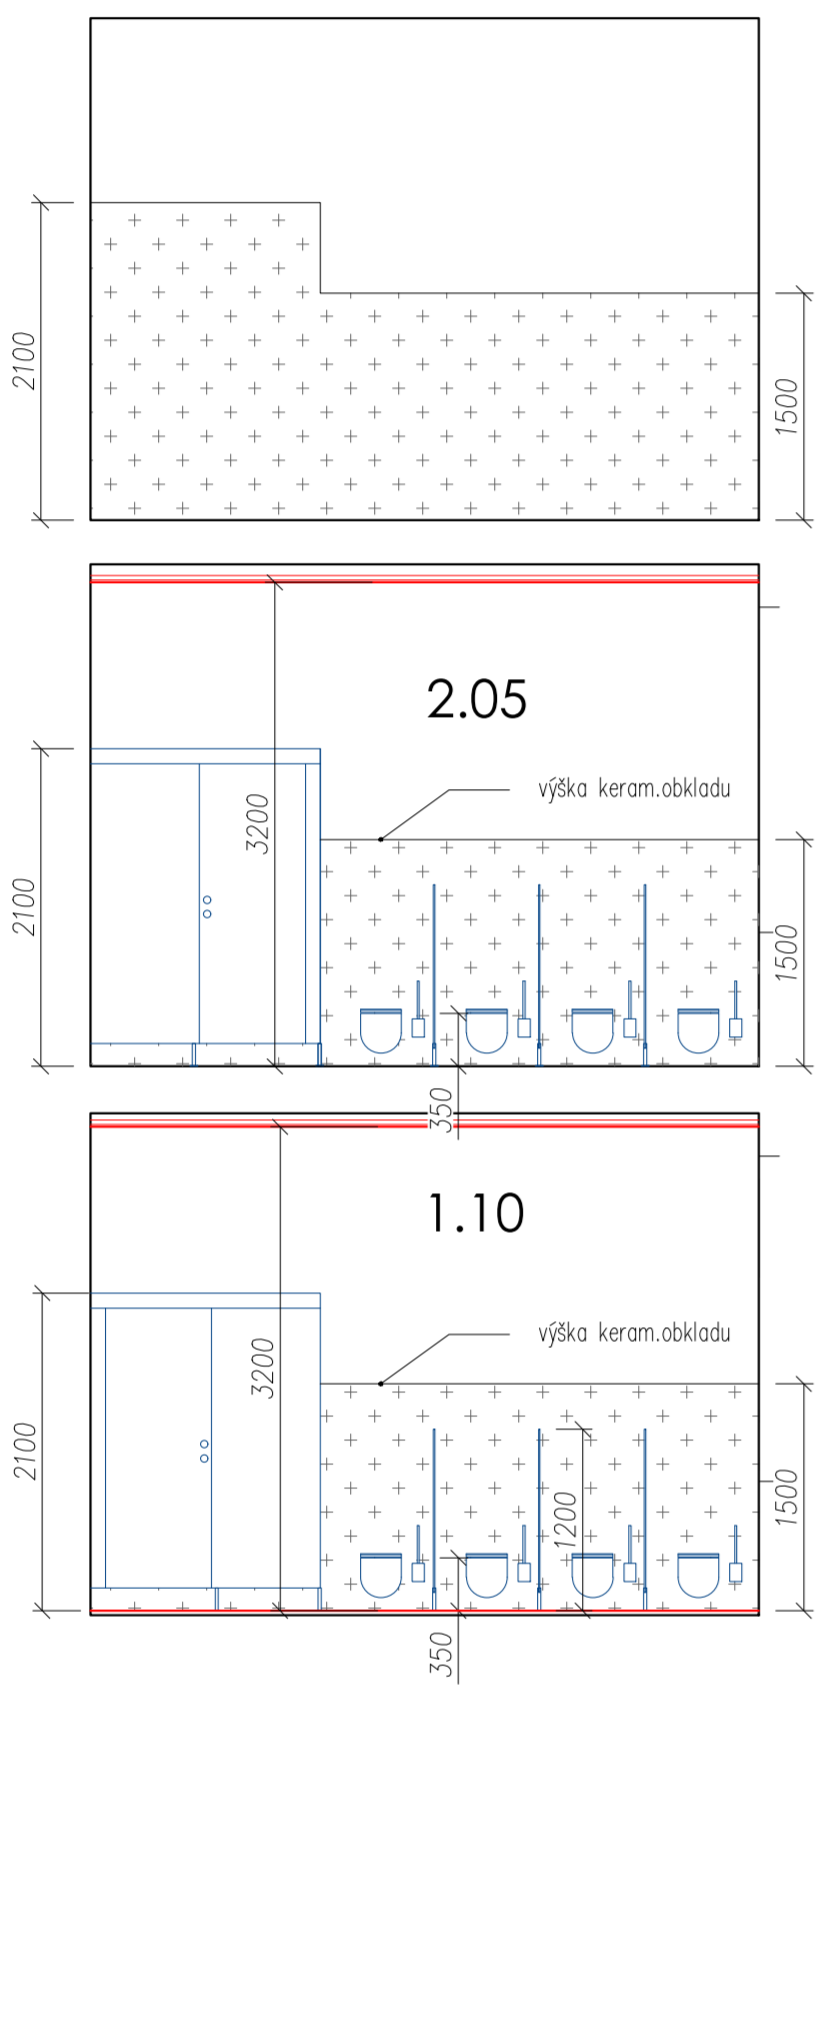

výškový systém místní\_+0,0=podlaha vstupní haly 1.01

ODPOVĚDNÝ PROJEKTANT: ING. M. KOPECKÝ	INVESTOR: Statutární město Brno, MČ Brno-střed	DATUM: 08/2021	Atelier Kopecký
ING. M. KOPECKÝ	Řez C - C	FORMÁT: A4	
autorský architekt		MĚŘÍTKO: 1:50	
ATELIER KOPECKÝ s.r.o.		STUPEŇ: zaměření	
Podsednická 3, BRNO	AKCE: MŠ BRNO, SOUKENICKÁ 8, p.o. -	ČÍSLO VÝKRESU: D.1.1.a.18	
kopecky@iol.cz	- PROJEKTOVÁ DOKUMENTACE PRO ČÁSTEČNOU REKONSTRUKCI		
SPOLUPRÁCE: ING. ARCH. A. SEVEROVÁ			