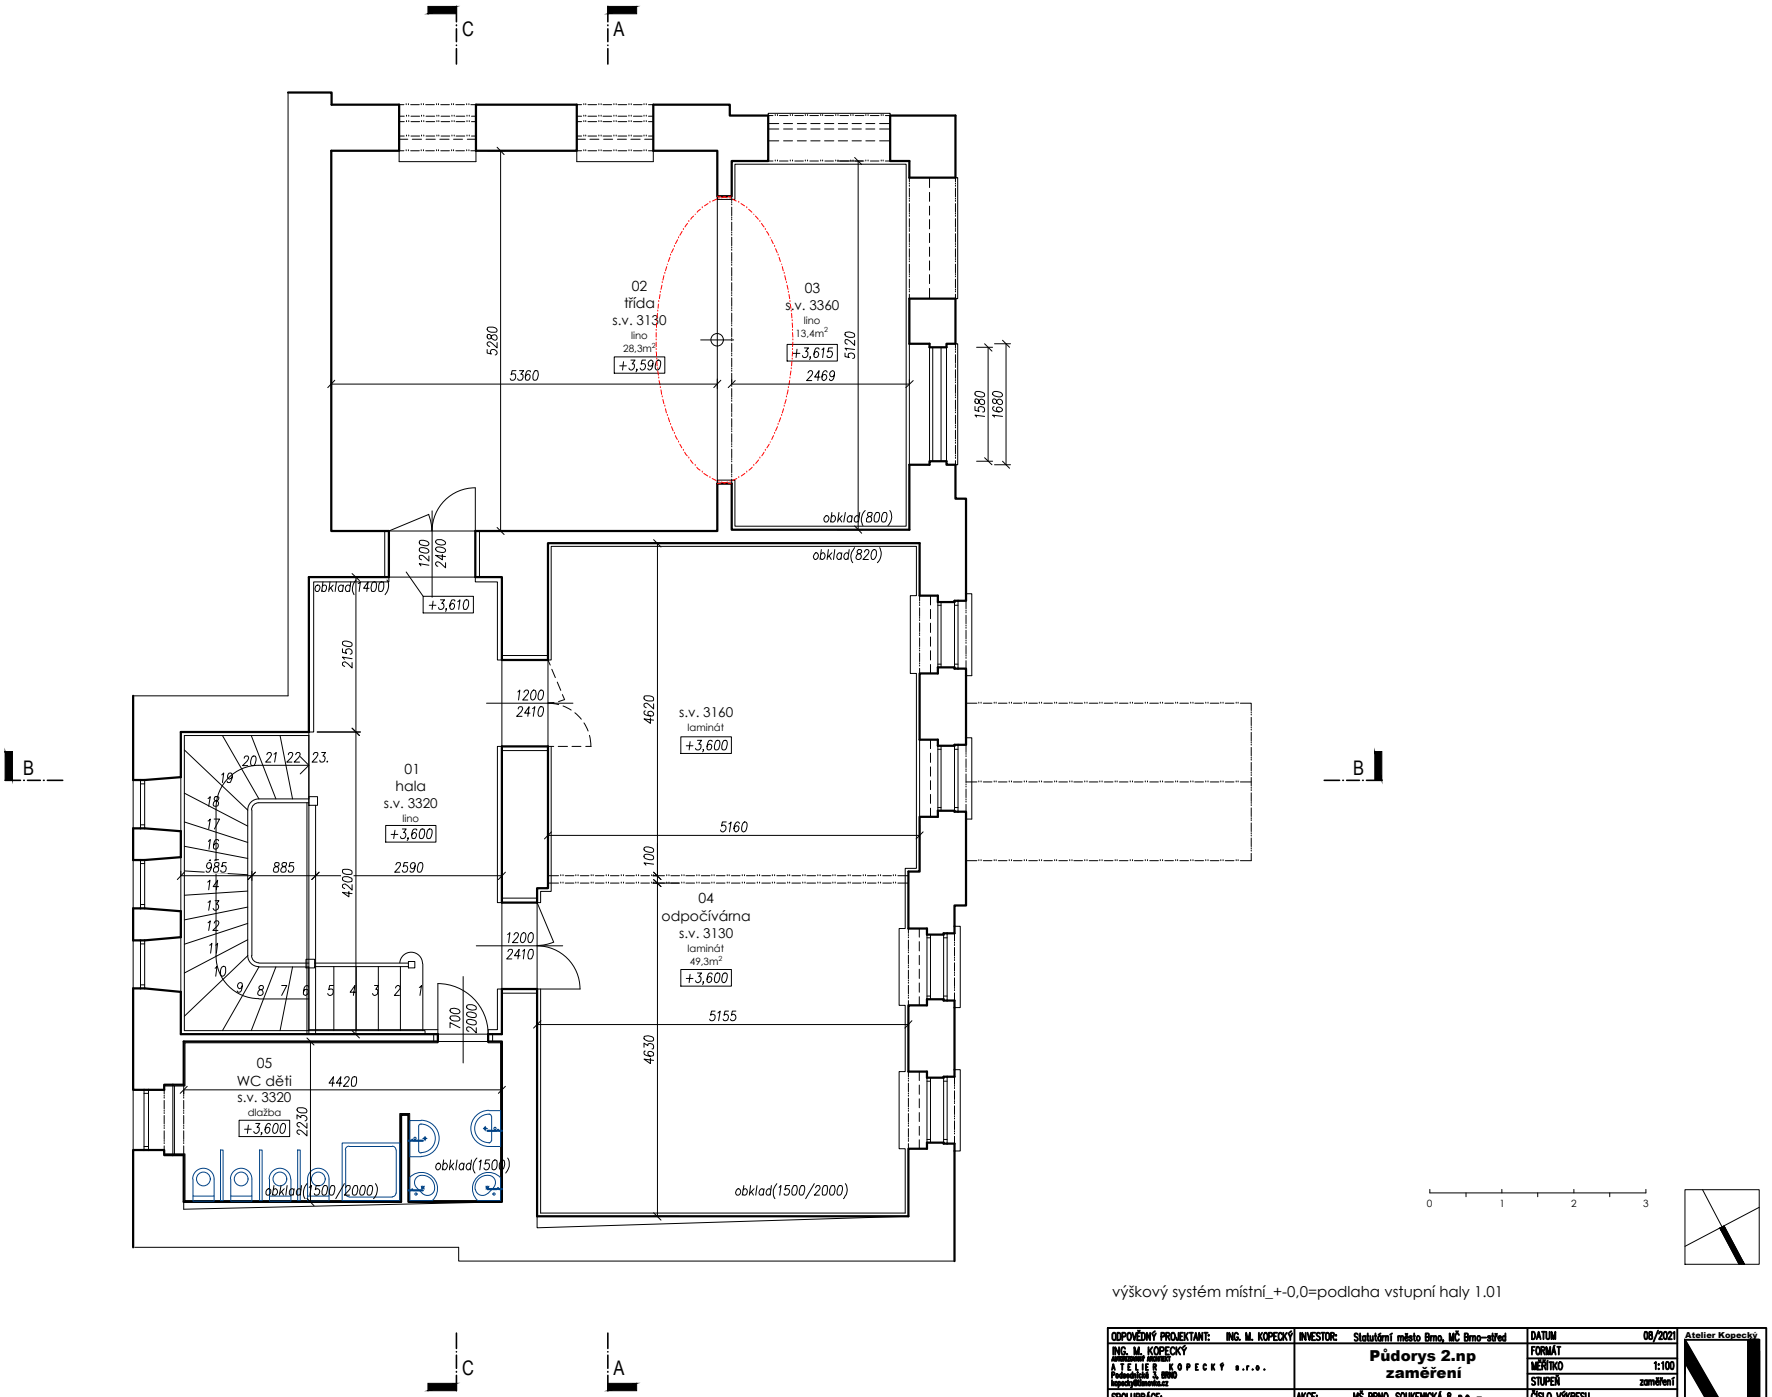

výškový systém místní_+-0,0=podlaha vstupní haly 1.01

ODPOVĚDNÝ PROJEKTANT: ING. M. KOPECKÝ	INVESTOR: Statutární město Brno, MČ Brno–střed	DATUM	08/2021
ING. M. KOPECKÝ autorizovaný architekt A T E L I E R K O P E C K Ý s.r.o. Poděbradská 5, 61600 kopecky@atkopecky.cz	**Půdorys 2.np zaměření**	FORMÁT	
		MĚŘÍTKO	1:100
		STUPEŇ	zaměření
SPOLUPRÁCE: ING. ARCH. A. SEVEROVÁ	AKCE: MŠ BRNO, SOUKENICKÁ 8, p.o. – – PROJEKTOVÁ DOKUMENTACE PRO ČÁSTEČNOU REKONSTRUKCI	ČÍSLO VÝKRESU	D.1.1.a.2

Atelier Kopecký