


ul.Soukenická

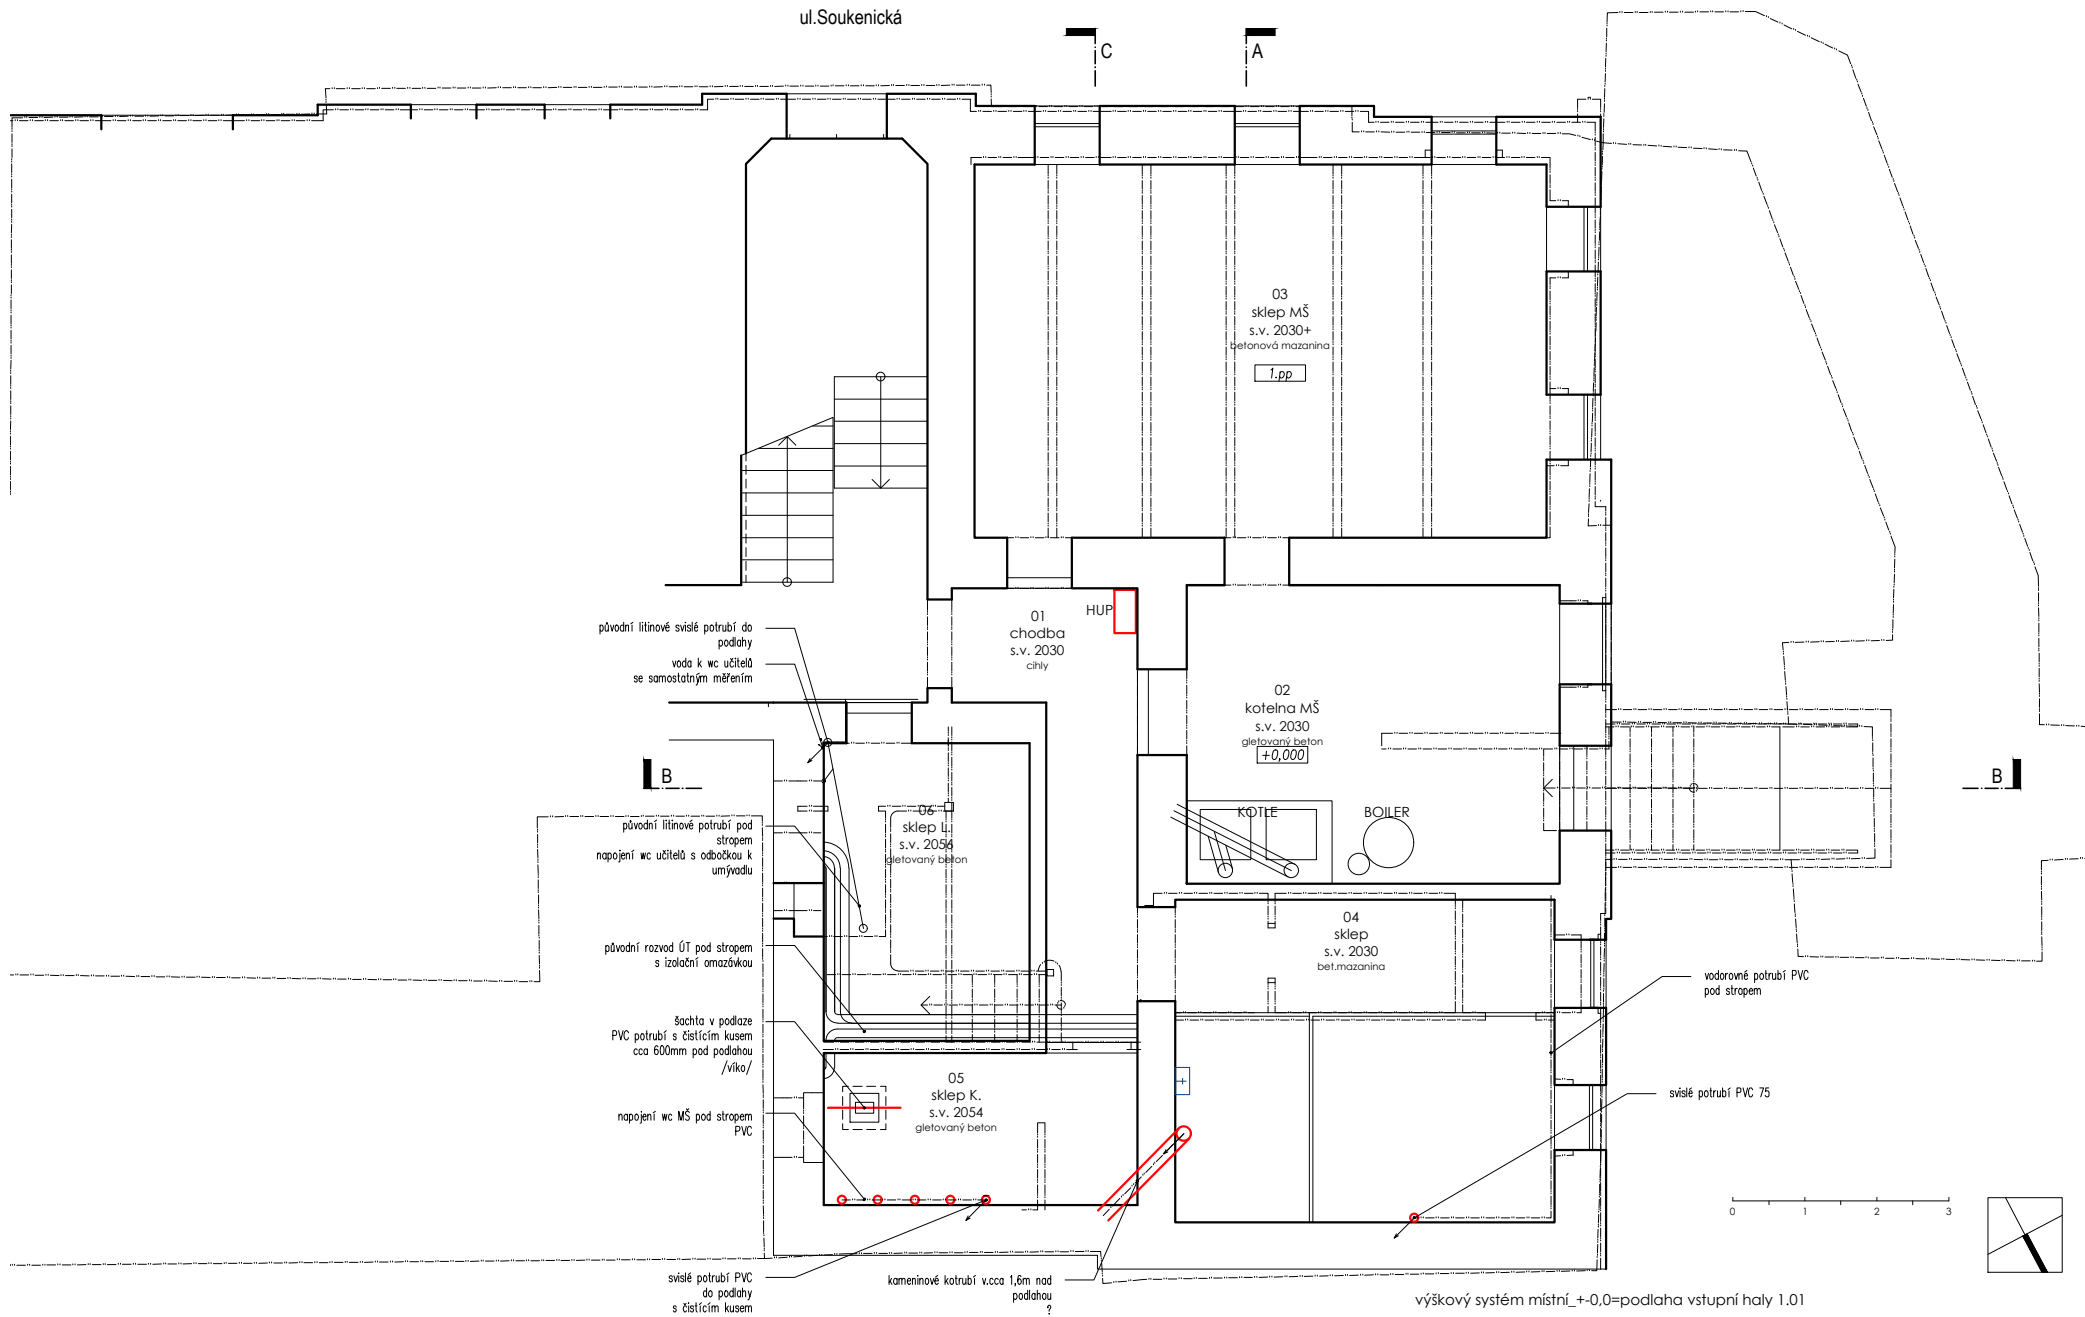

ODPOVĚDNÝ PROJEKTANT: ING. M. KOPECKÝ	INVESTOR: Statutární město Brno, MČ Brno-střed	DATUM: 08/2021	Atelier Kopecký
ING. M. KOPECKÝ		FORMÁT: A3	
ATELIER Kopecký s.r.o.		MĚŘÍTKO: 1:100	
Pracoviště: Brno		STUPEŇ: zaměření	
Spolupráce:	AKCE: MŠ BRNO, SOUKENICKÁ 8, p.o. -	ČÍSLO VÝKRESU: D.1.1.a.3	
ING. ARCH. A. SEVEROVÁ	- PROJEKTOVÁ DOKUMENTACE PRO ČÁSTĚNOU REKONSTRUKCI		