




Řez A - A'

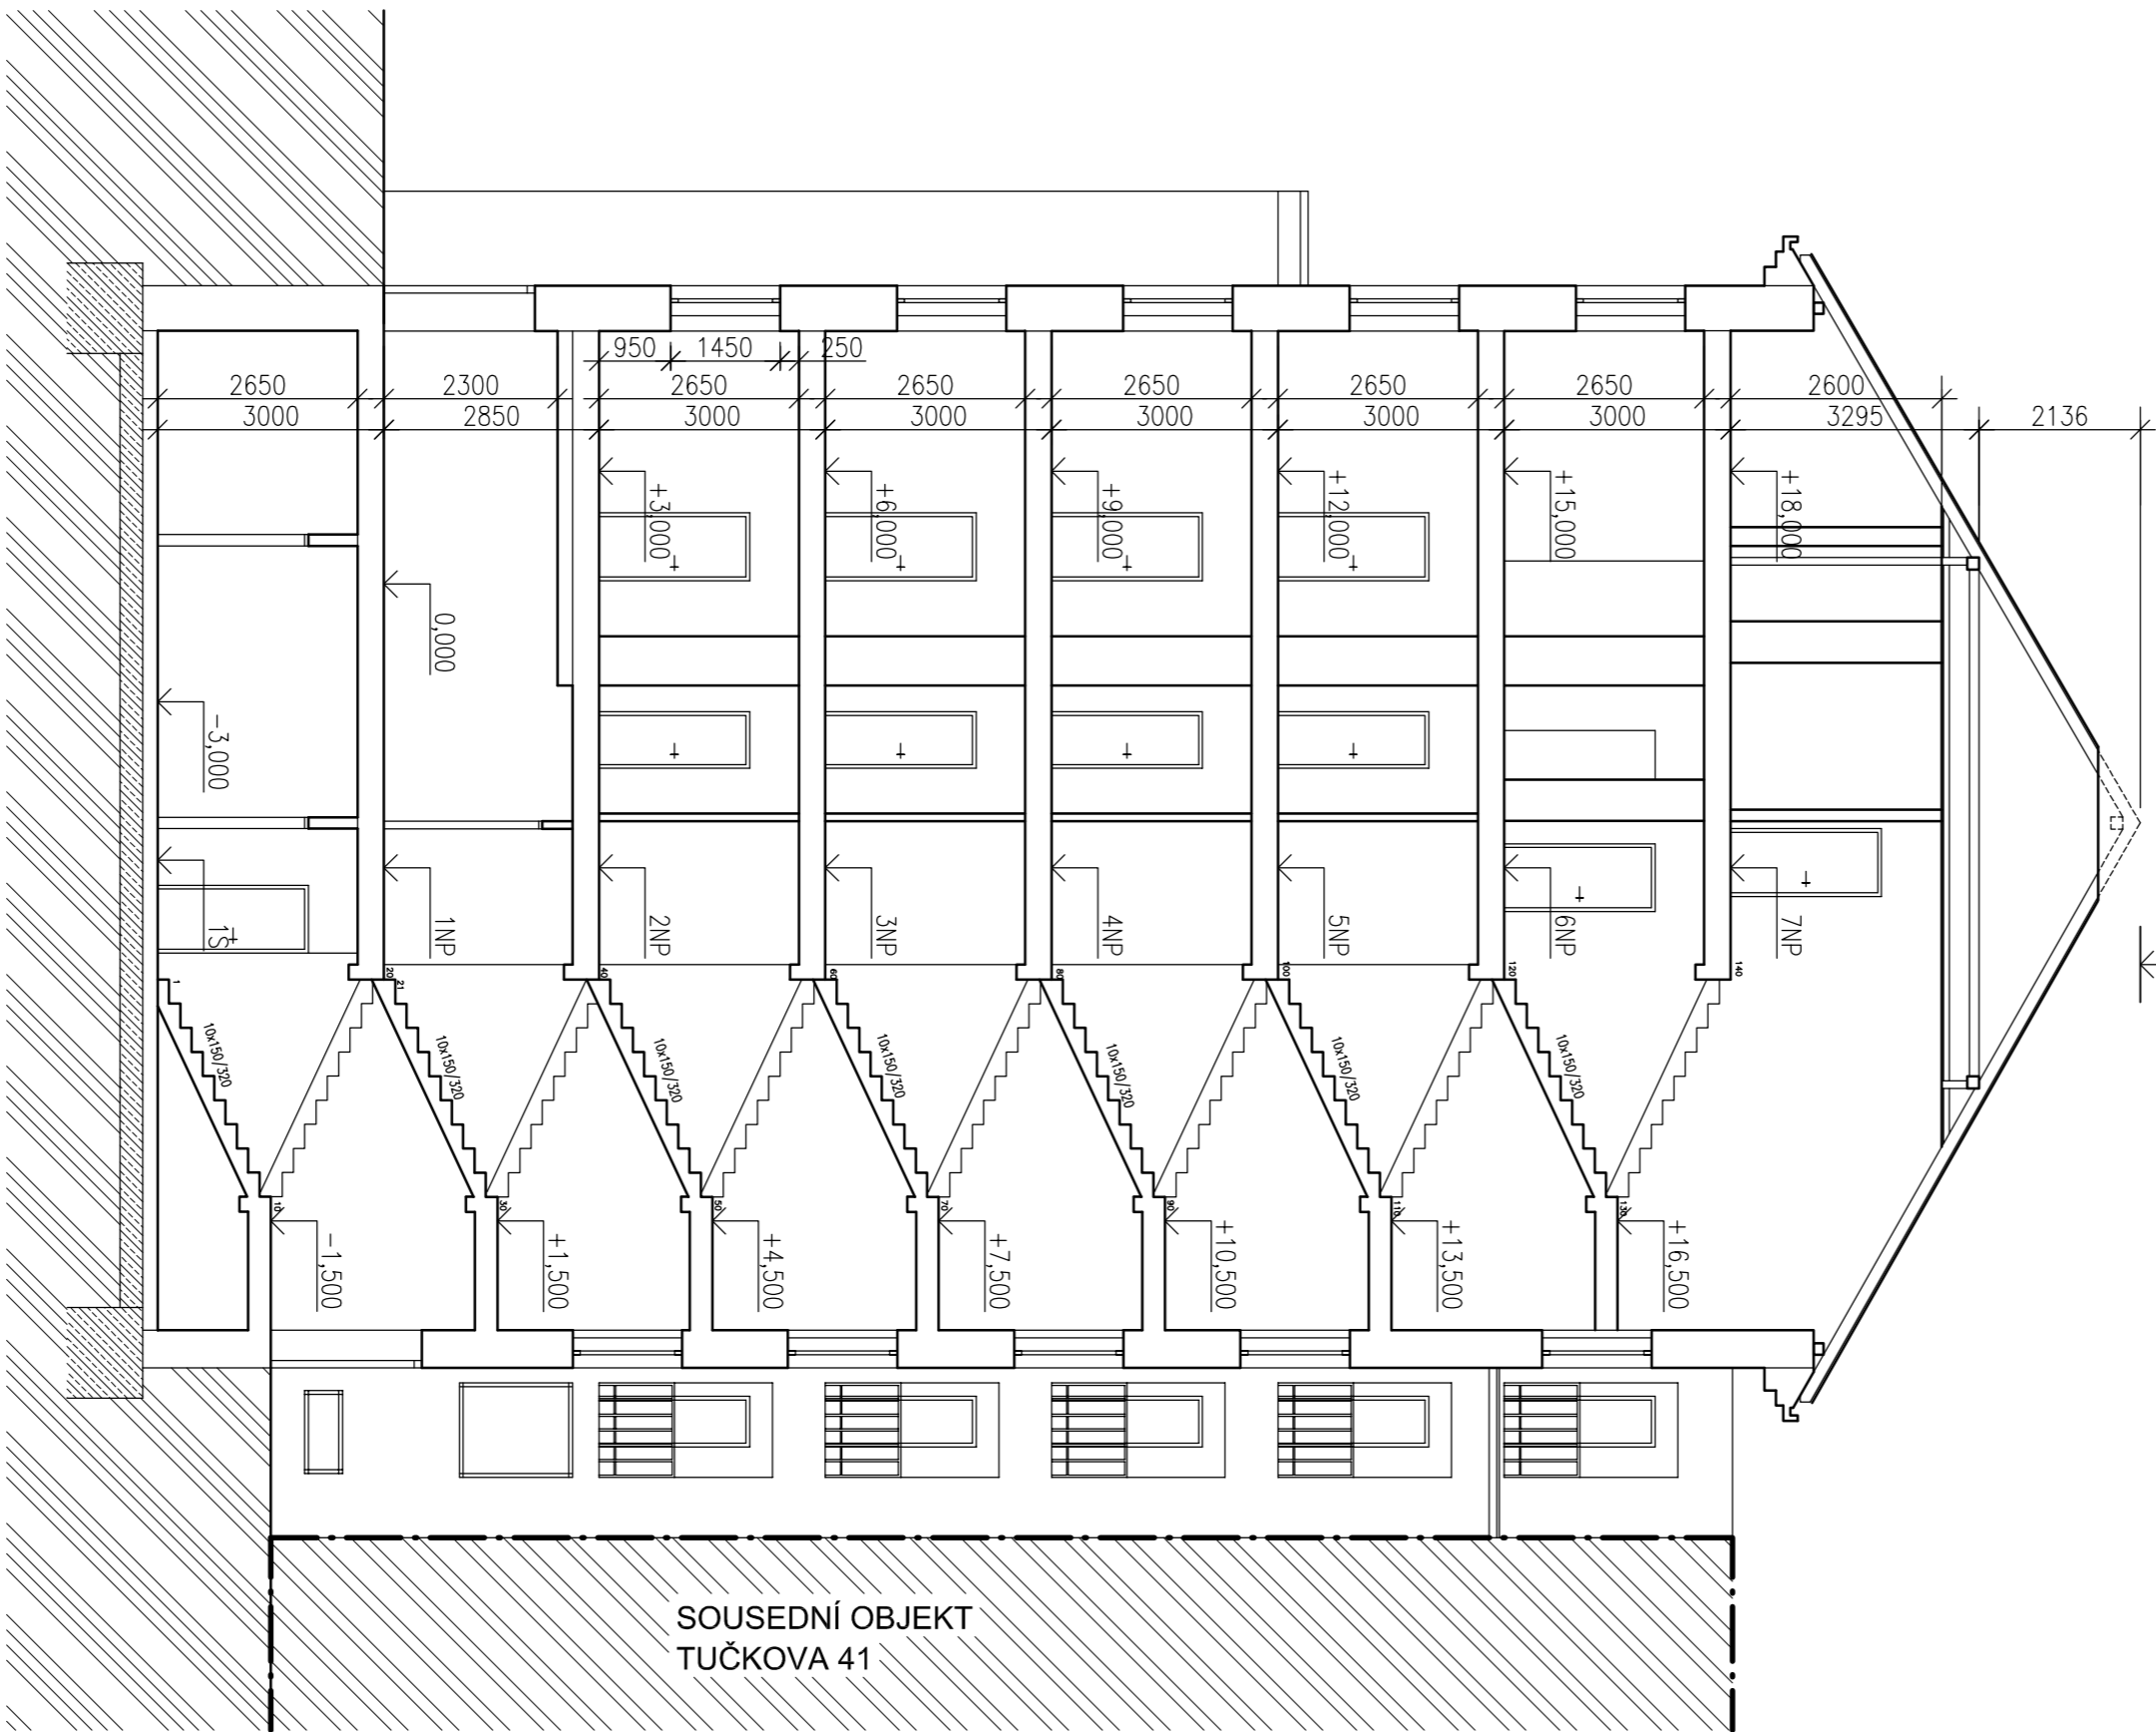

Řez B - B'

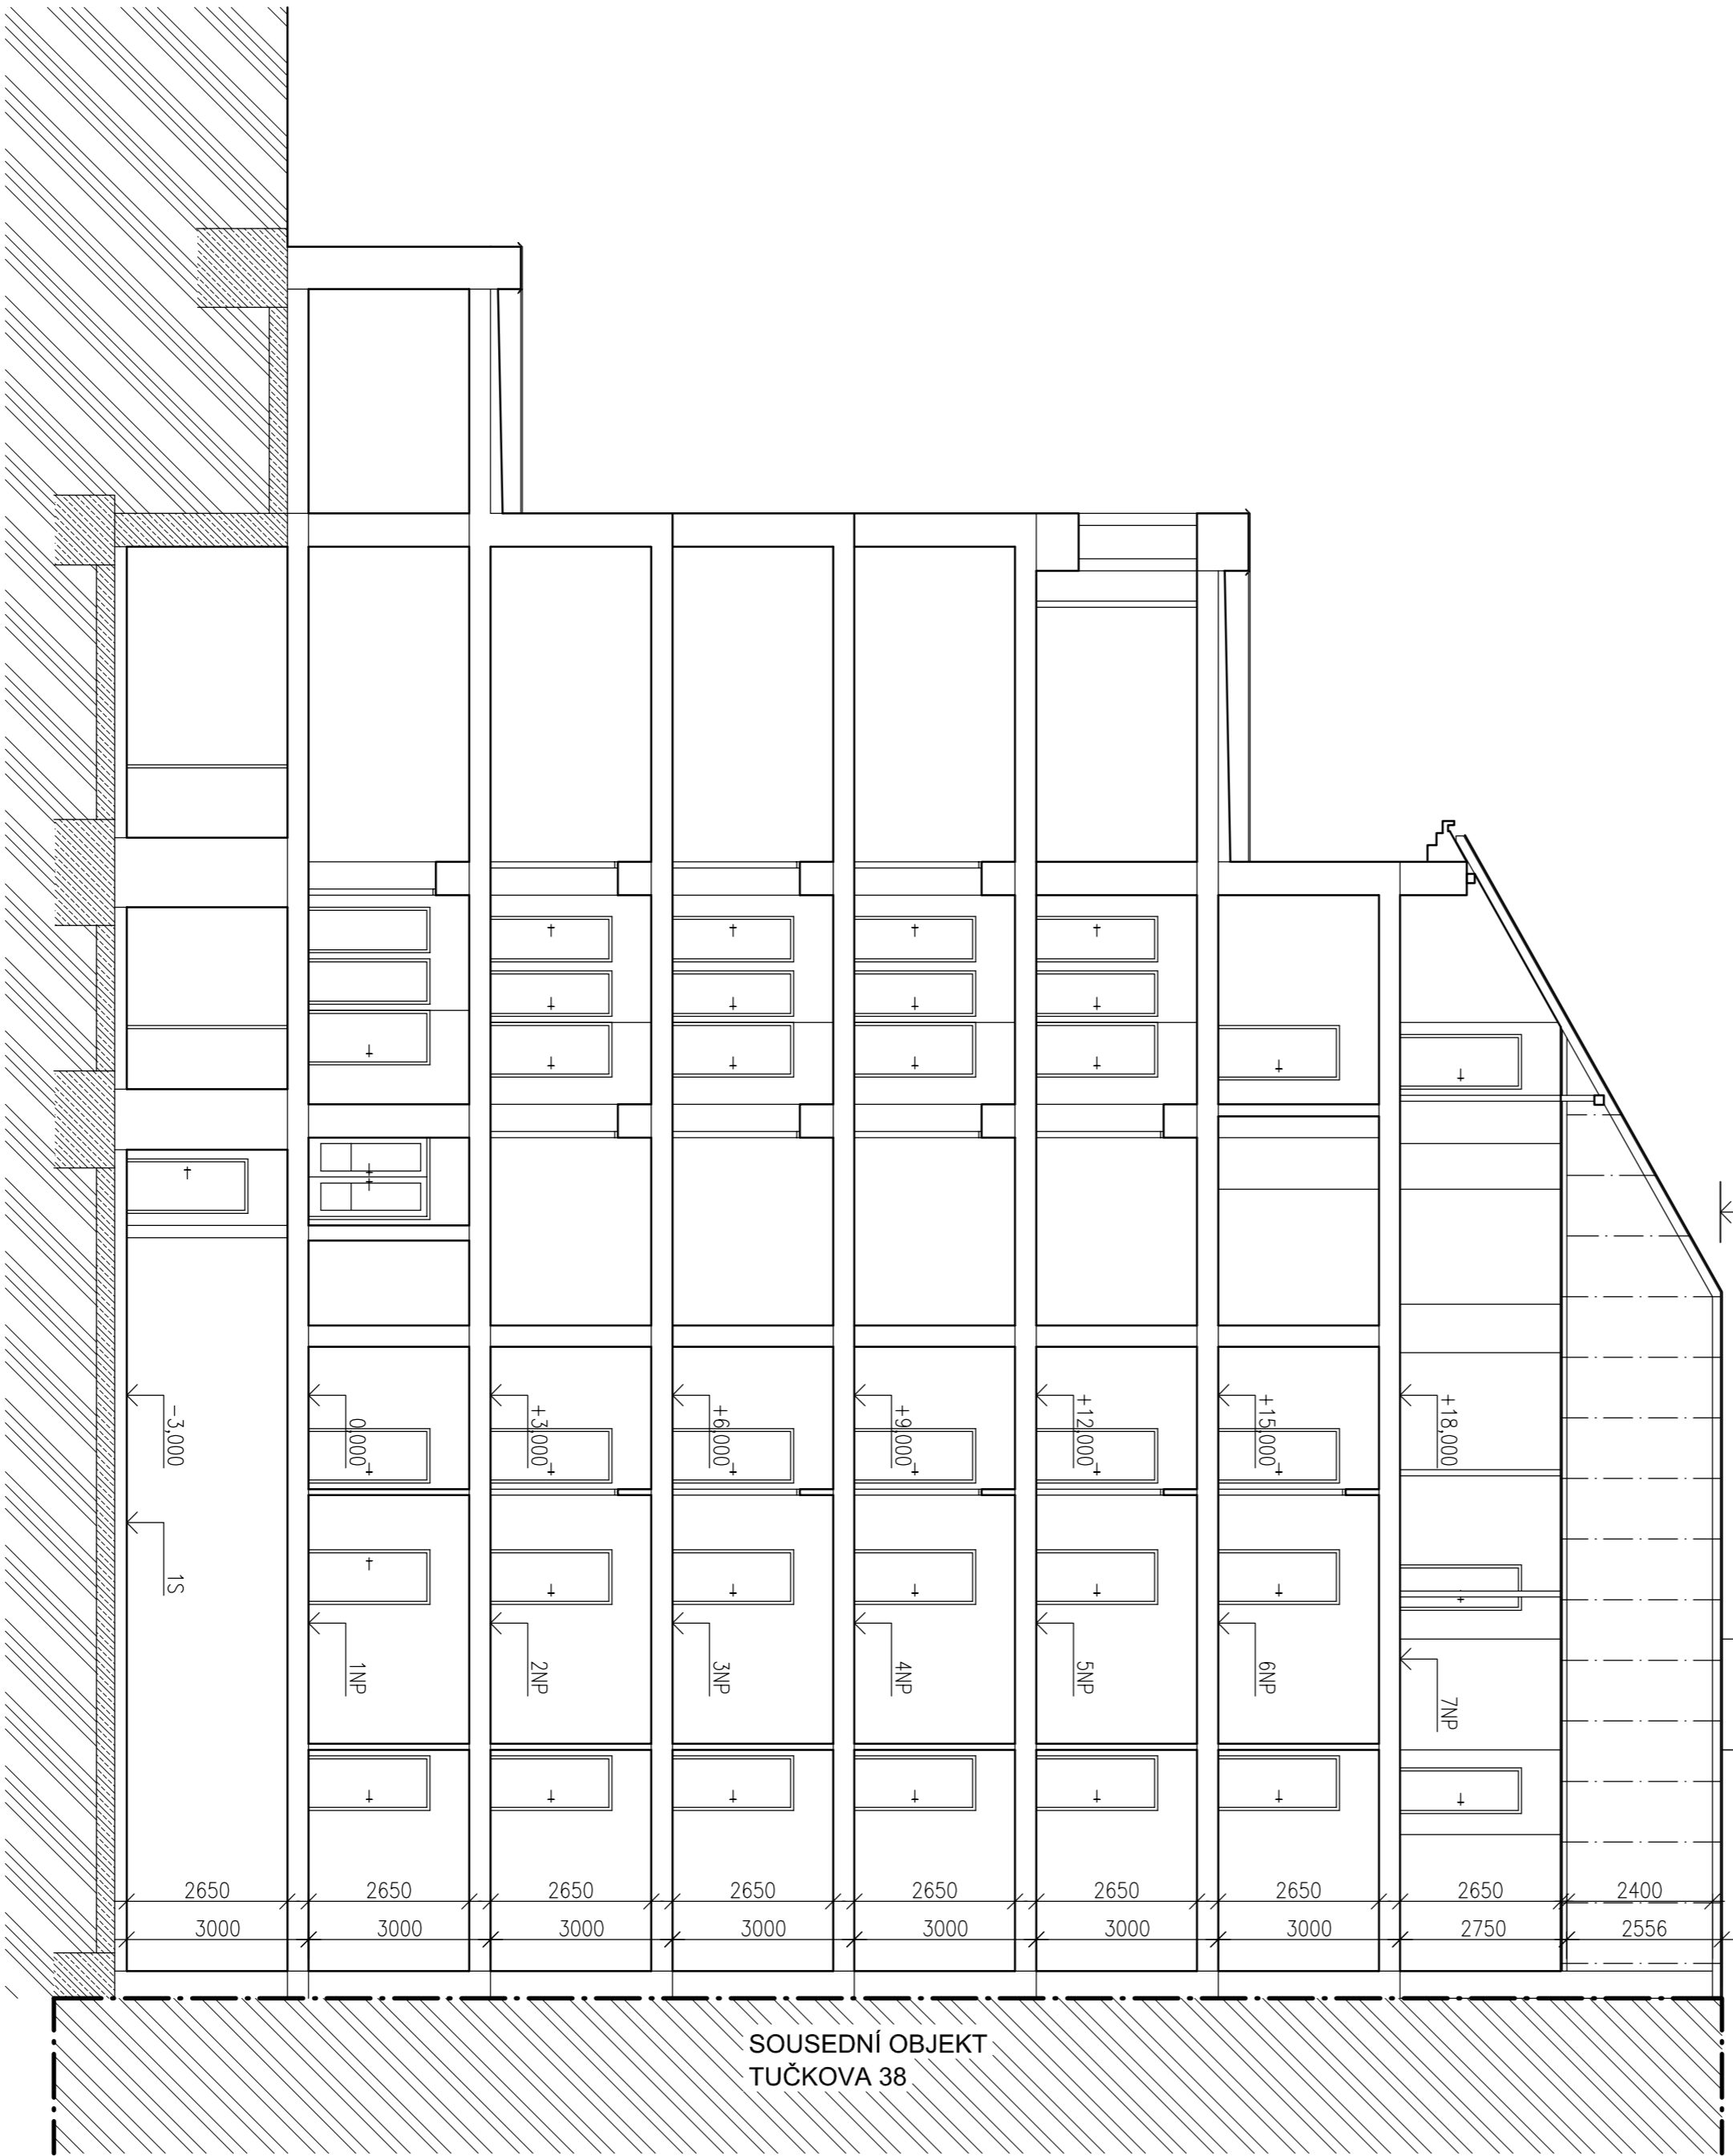

±0.000 = POUŽITA V 1.NP – MARI

PROJEKTANT:   
AUTOR: SVĚTLÁK & KOLLA  
ING. PETR KADEŘÁBEK  
ING. JAROMÍR KOLLA  
STATUTÁRNÍ MÍSTO BRNO

BYTOVÝ DŮM  
TUČKOVA 954/40, BRNO, 602 00

STAVBA PRŮJEKTU  
STAVBA PRŮJEKTU  
MARI

PROJEKTANT  
MARI

ŘEZY

STAVBNÍ ČÁST

ÚČETNÍ  
ČÍSLO VÝKRESU

M 1:100  
D-09