
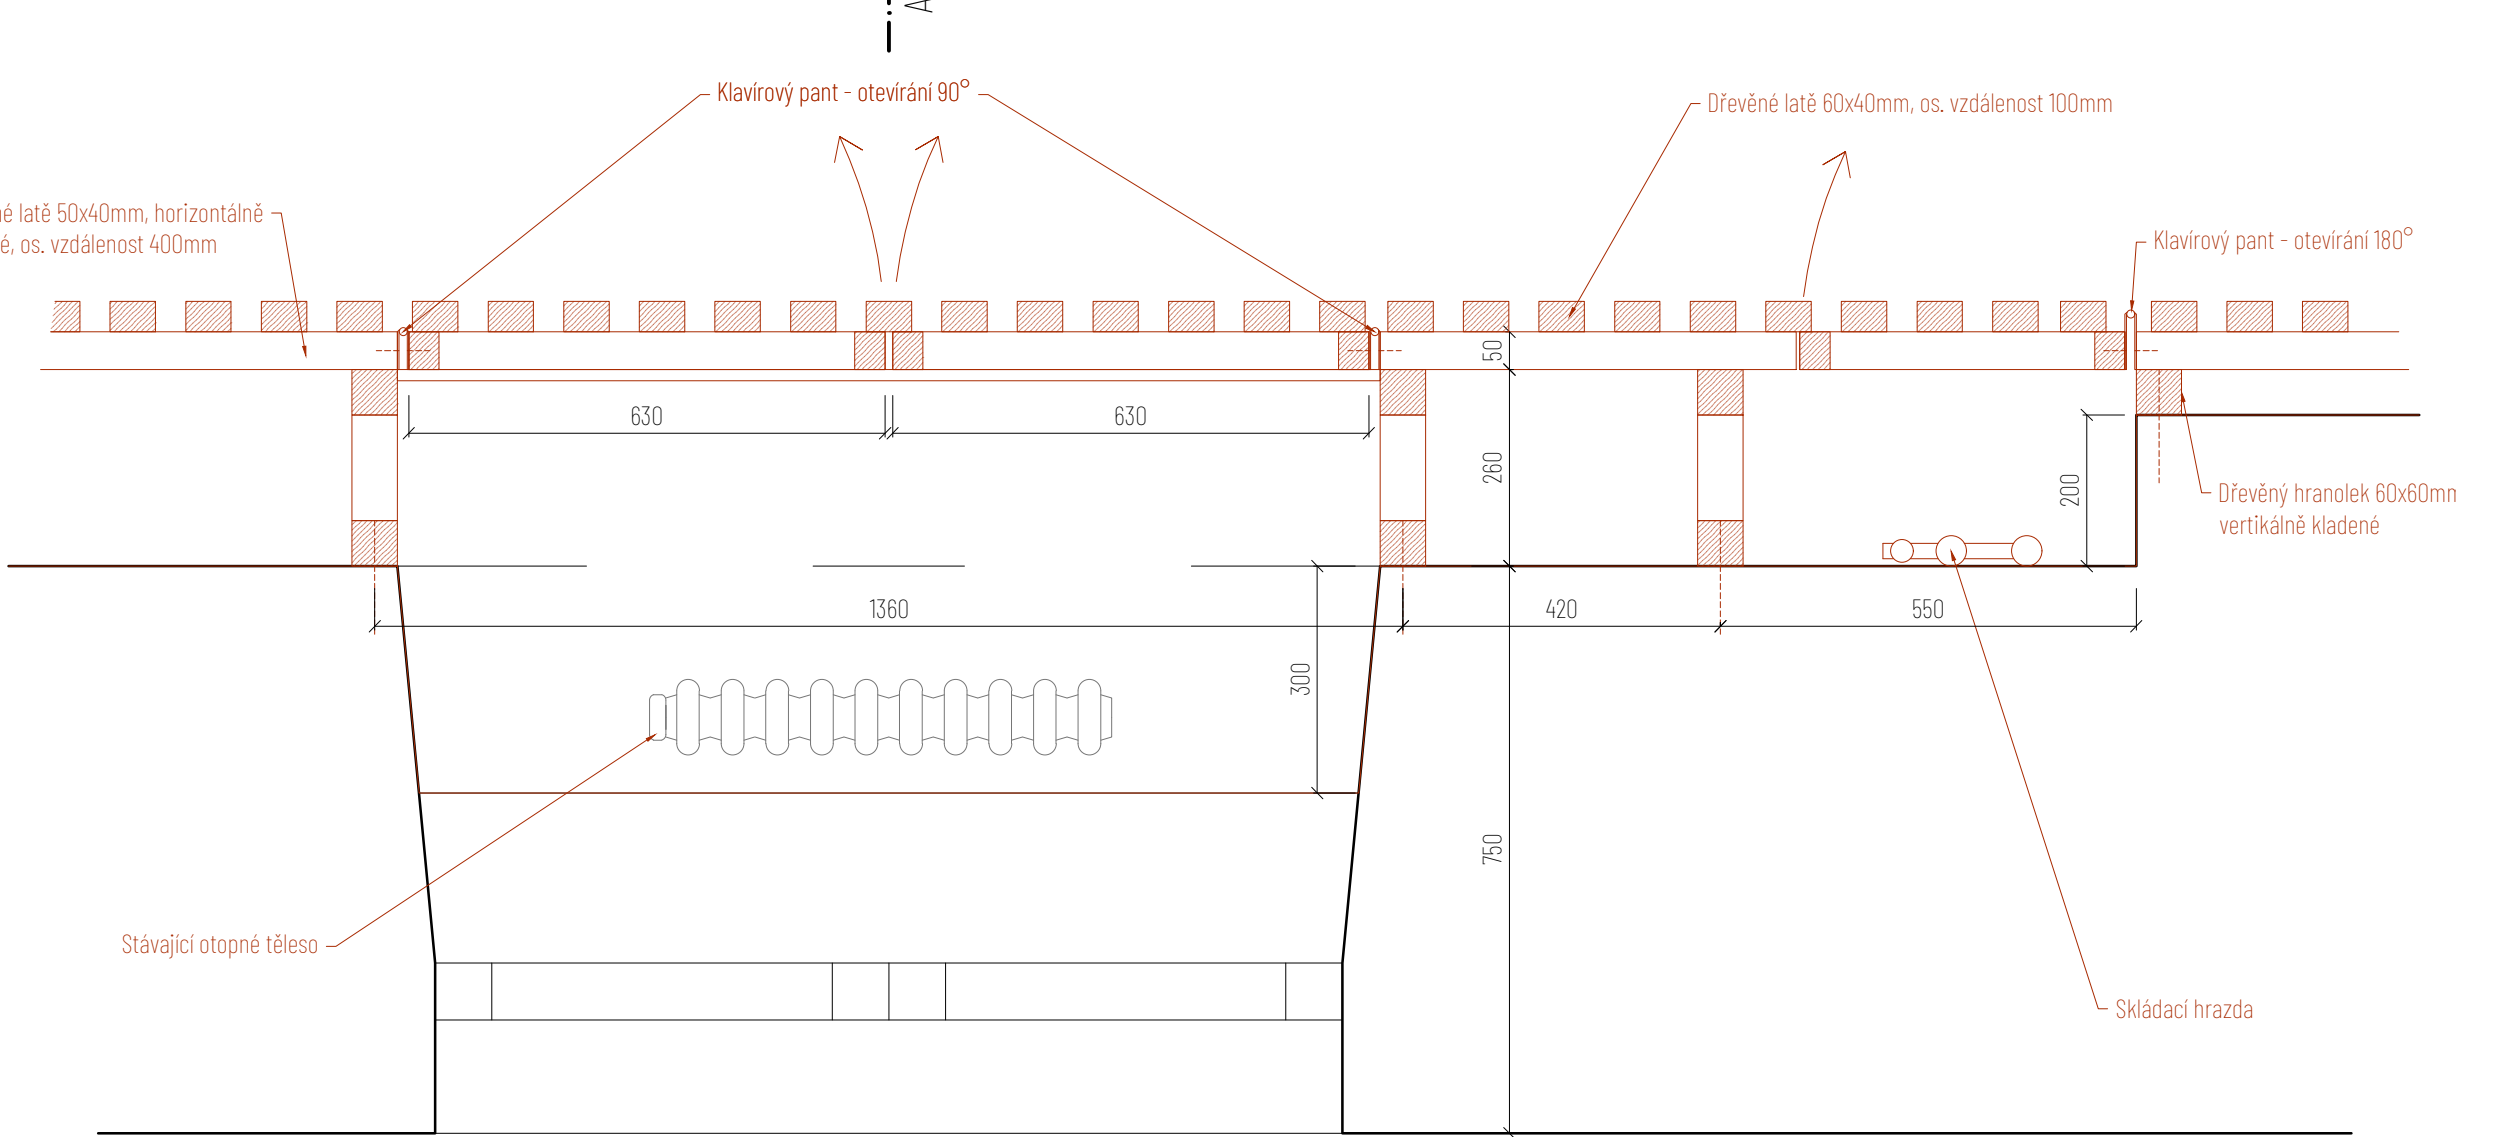


Řez A-A' 1:20

Pohled na konstrukci 1:20

Půdorys 1:10

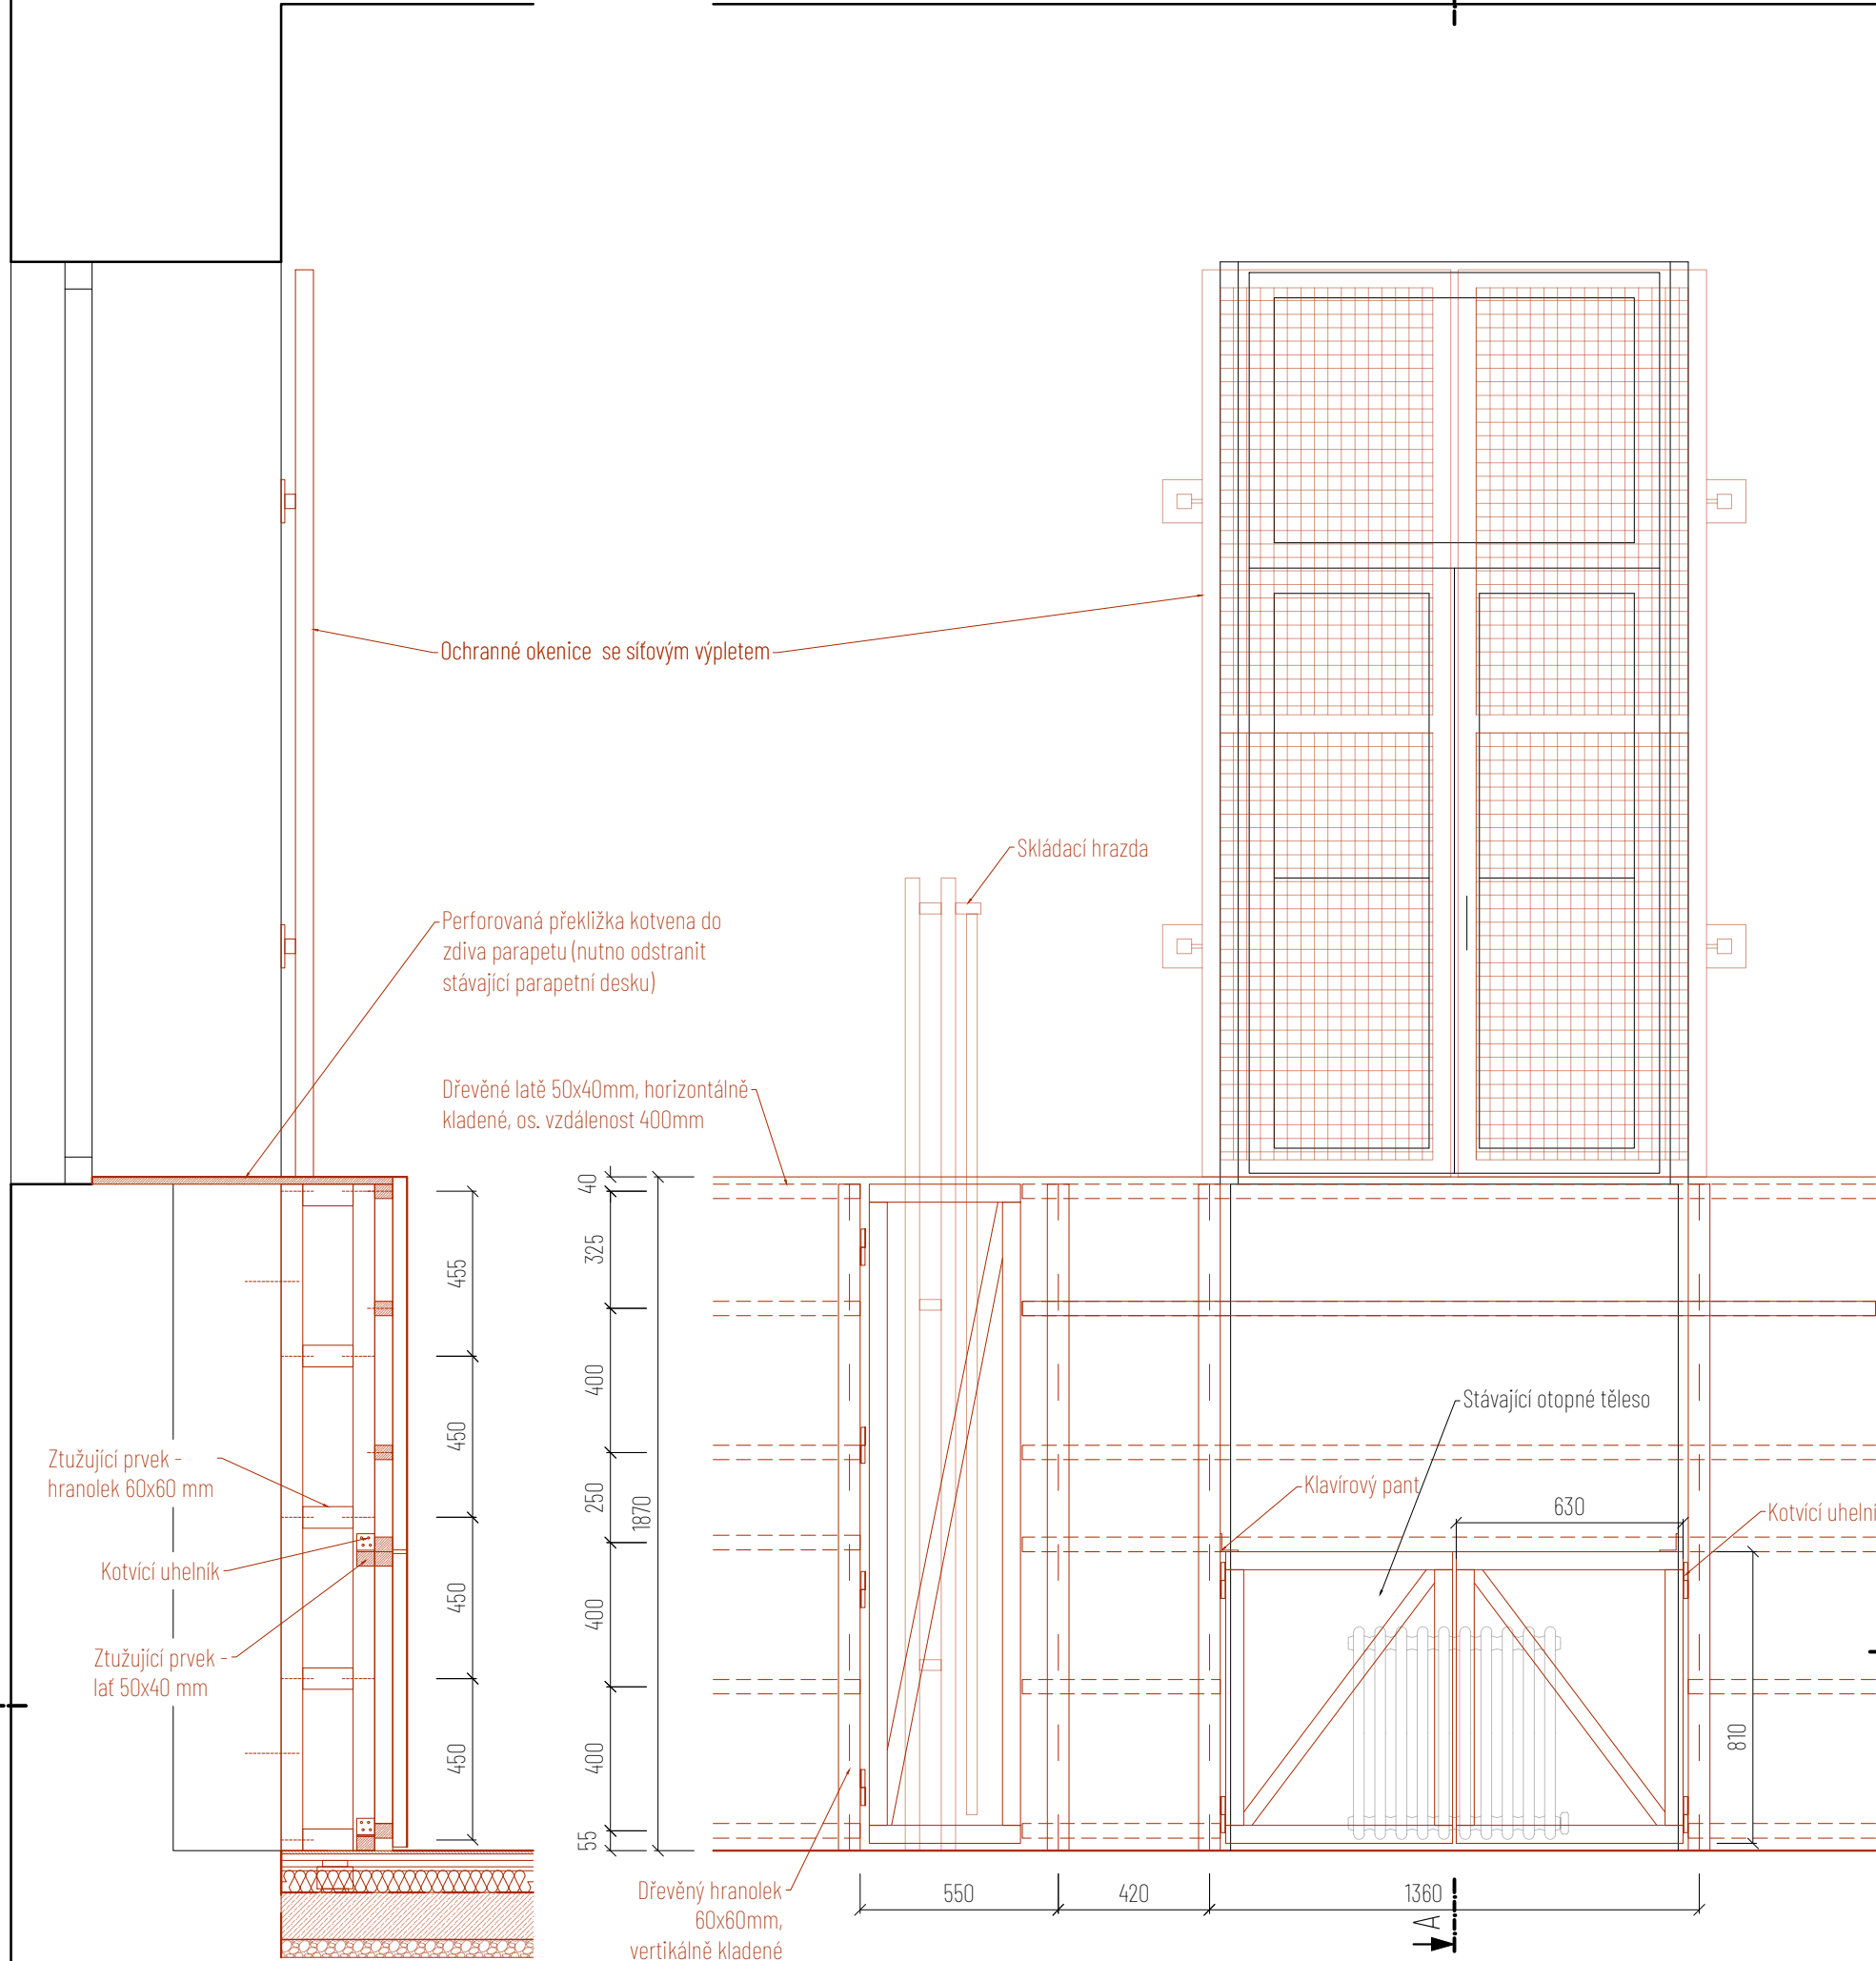

UPOZORNĚNÍ:

Projektová dokumentace obsahuje veškeré náležitosti dle vyhlášky č. 499/2006 Sb., o dokumentaci staveb přílohy č. 13 Rozsah a obsah dokumentace pro provádění stavby. Nedílnou součástí projektové dokumentace je technická zpráva.

Součástí projektové dokumentace pro provádění stavby není dokumentace pro pomocné práce a konstrukce, výrobní technická dokumentace, dokumentace výrobků dodaných na stavbu, výkresy prefabrikátů a montážní dokumentace. Pokud je nutno zpracovat některou z těchto dokumentací, jde vždy o součást dodavatelské dokumentace. Zpracování plánu bezpečnosti a ochrany zdraví při práci na staveništi upravuje jiný právní předpis

Projekt pro provádění stavby je zpracován v souladu s požadavky zákona č. 134/2016 Sb., o zadávání veřejných zakázek, ve znění pozdějších předpisů.

SPOLUPRÁCE	VYPRACOVAL	Ing. arch. Marko Kubovič, Bc. Anna Sarvašová
Projekční a inženýrská činnost	KONTAKT	tel.: +420 730 931 793, E-mail: atelier@majag.cz
Pro Sportovní podlahy Zlín s.r.o.		

0,000 = 241,320 m.n.m. | Bpv, S-JTSK

SPOLEČNOST	IČO: 09614702
MAJAG	DÍČ: CZ09614702
	602 00 Brno-střed
	Malinovského náměstí 603/4,

ZODPOVĚDNÝ PROJEKTANT	Ing. Jaroslav Čepický	ČKAIT: č. 1004103, obor Pozemní stavby
ZAKÁZKA	Rekonstrukce tělocvičny Brno Kotlářská	Obec: Brno [582786] Katastrální území: Veveří [610372]
STUPEŇ	Dokumentace pro provádění stavby	Parcelní číslo: p.č. 1346
MĚŘÍTKO	1:20	DATUM 07 / 2022

INVESTOR	Statutární město Brno
	602 00 Brno
	Dominikánské náměstí 196/1, Brno-město
ČÁST	Architektonicko-stavební řešení
VÝKRES	Konstrukční detail
Č. VÝKRESU	0.11

SPORTOVNÍ PODLAHY ZLÍN
Sídlo: Mostní 5552, 760 01 Zlín
E-mail: projekce@spzlin.cz
tel.: +420 736 651 103