




Půdorys

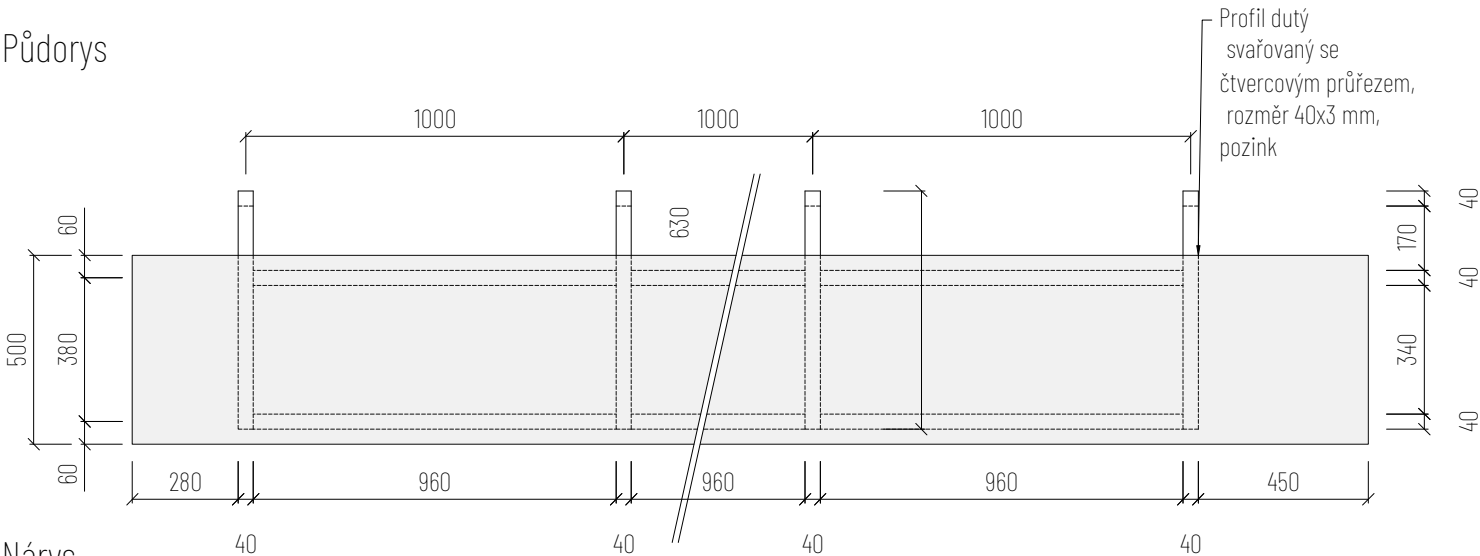

Nárys

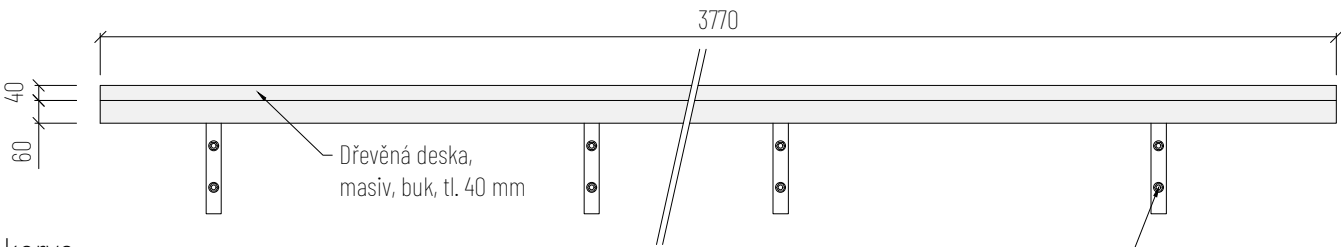

Bokorys

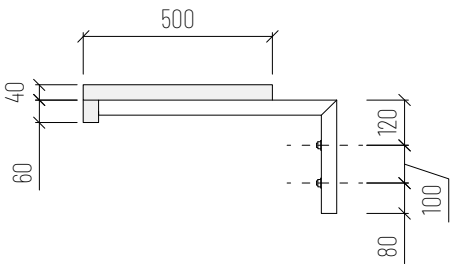

UPOZORNĚNÍ:

Projektová dokumentace obsahuje veškeré náležitosti dle vyhlášky č. 499/2006 Sb., o dokumentaci staveb přílohy č. 13 Rozsah a obsah dokumentace pro provádění stavby. Nedílnou součástí projektové dokumentace je technická zpráva.

Součástí projektové dokumentace pro provádění stavby není dokumentace pro pomocné práce a konstrukce, výrobně technická dokumentace, dokumentace výrobků dodaných na stavbu, výkresy prefabrikátů a montážní dokumentace. Pokud je nutno zpracovat některou z těchto dokumentací, jde vždy o součást dodavatelské dokumentace. Zpracování plánu bezpečnosti a ochrany zdraví při práci na staveništi upravuje jiný právní předpis

Projekt pro provádění stavby je zpracován v souladu s požadavky zákona č. 134/2016 Sb., o zadávání veřejných zakázek, ve znění pozdějších předpisů.

0,000 = 241,320 m.n.m. | Bpv, S-JTSK

SPOLUPRÁCE	VYPRACOVAL	Ing. arch. Marko Kubovič, Bc. Anna Sarvašová	SPOLEČNOST	IČO: 09614702
Projekční a inženýrská činnost			MAJAG	DIČ: CZ09614702
	KONTAKT	tel.: +420 730 931 793, E-mail: atelier@majag.cz		602 00 Brno-střed
Pro Sportovní podlahy Zlín s.r.o.				Malinovského náměstí 603/4,

ZODPOVĚDNÝ PROJEKTANT	Ing. Jaroslav Čepický	ČKAIT: č. 1004103, obor Pozemní stavby	INVESTOR	Statutární město Brno
				602 00 Brno
				Dominikánské náměstí 196/1, Brno-město

ZAKÁZKA	Rekonstrukce tělocvičny Brno Kotlářská	Obec:	Brno [582786]	Parcelní číslo:	p.č. 1346	ČÁST	Architektonicko-stavební řešení
		Katastrální území:	Veveří [610372]				
STUPEŇ	Dokumentace pro provádění stavby	MĚŘÍTKO	1:20	DATUM	07 / 2022	VÝKRES	Konstrukce lavice 2 - šatny dívky