



Půdorys

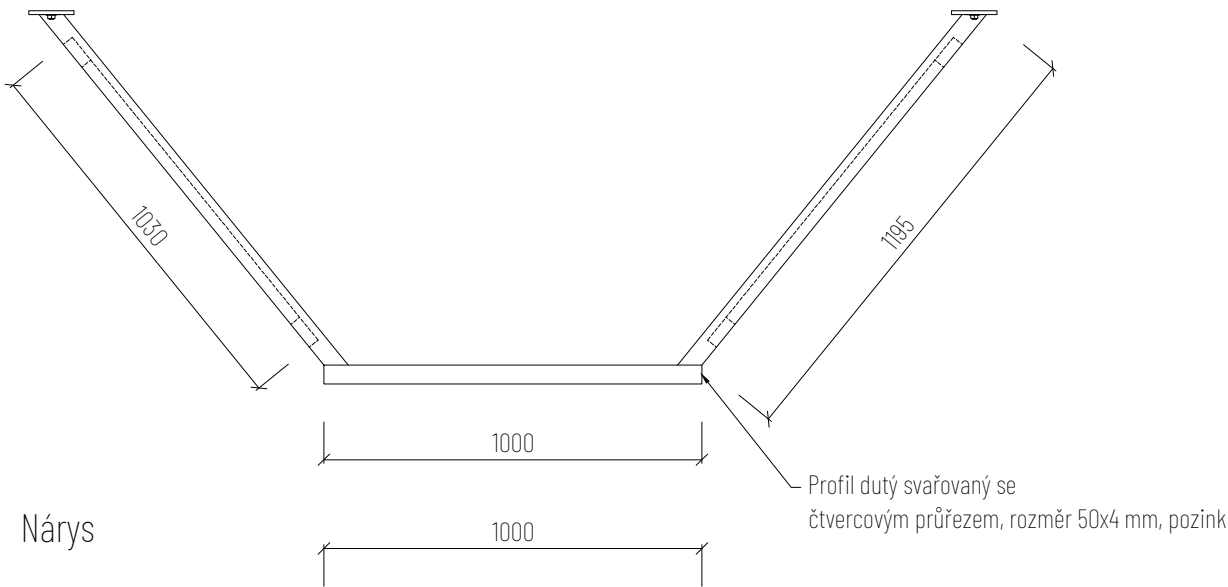

Bokorys

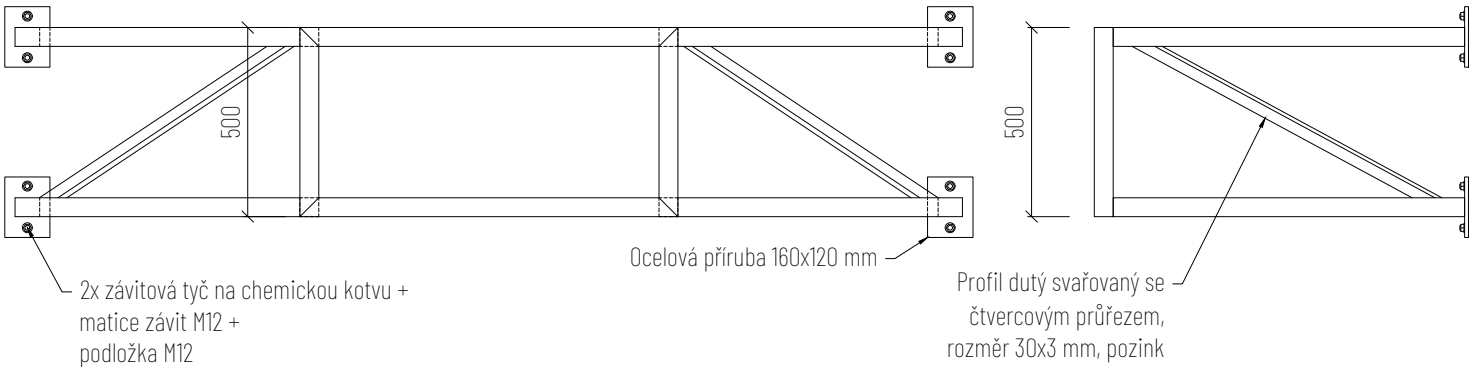

UPOZORNĚNÍ:

Projektová dokumentace obsahuje veškeré náležitosti dle vyhlášky č. 499/2006 Sb., o dokumentaci staveb přílohy č. 13 Rozsah a obsah dokumentace pro provádění stavby. Nedílnou součástí projektové dokumentace je technická zpráva.

Součástí projektové dokumentace pro provádění stavby není dokumentace pro pomocné práce a konstrukce, výrobně technická dokumentace, dokumentace výrobků dodaných na stavbu, výkresy prefabrikátů a montážní dokumentace. Pokud je nutno zpracovat některou z těchto dokumentací, jde vždy o součást dodavatelské dokumentace. Zpracování plánu bezpečnosti a ochrany zdraví při práci na staveništi upravuje jiný právní předpis

Projekt pro provádění stavby je zpracován v souladu s požadavky zákona č. 134/2016 Sb., o zadávání veřejných zakázek, ve znění pozdějších předpisů.

0,000 = 241,320 m.n.m. | Bpv, S-JTSK

SPOLUPRÁCE	VYPRACOVAL	SPOLEČNOST	IČO: 09614702
Projekční a inženýrská činnost	Ing. arch. Marko Kubovič, Bc. Anna Sarvašová	MAJAG	DIČ: CZ09614702
Pro Sportovní podlahy Zlín s.r.o.	tel.: +420 730 931 793, E-mail: atelier@majag.cz		602 00 Brno-střed
			Malinovského náměstí 603/4,

ZODPOVĚDNÝ PROJEKTANT		Ing. Jaroslav Čepický		ČKAIT: č. 1004103, obor Pozemní stavby		INVESTOR		Statutární město Brno	
								602 00 Brno	
								Dominikánské náměstí 196/1, Brno-město	
ZAKÁZKA		Rekonstrukce tělocvičny		Obec: Brno [582786]		Parcelní číslo: p.č. 1346		ČÁST	
		Brno Kotlářská		Katastrální území: Veveří [610372]				Architektonicko-stavební řešení	
STUPEŇ		MĚŘÍTKO		1:20		DATUM		VÝKRES	
Dokumentace pro provádění stavby						07 / 2022		Konstrukce pro basketbal 2	
								Č. VÝKRESU	
								D.1.1	