

Červen 2021

NÁZEV ZAKÁZKY

Oprava bytů – Koliště 35 byt č. 1, Koliště 57 byt č. 5 a 13, Koliště 61 byt č. 3, Cejl 28 byt č. 5 a 15,  
Körnerova 8 byt č. 4, Křenová 55 byt č. 28 a 29, Křenová 70 byt č. 1

**BYX**

NÁZEV AKCE

KATASTRÁLNÍ ÚZEMÍ

**Oprava bytu č. 1 Koliště 35, Brno**

**Zábrdovice**

ZODPOVĚDNÝ PROJEKTANT PROFESE

Marek Šimoník

simonik.marek@centrum.cz, 776 258 107

VYPRACOVAL

Ing. Martin Šolc

solc.sitomtech@seznam.cz

VEDOUcí PROJEKTANT

Ing. arch. Roman Strnad

strnad@the-buro.cz, 723 996 800

ZADAVATEL

Statutární město Brno, ÚMČ Brno–střed, OISBD


KONTAKTNÍ OSOBA


Jiří Daler

**D.4.1 Silnoproudá a slaboproudá elektrotechnika**

**ROZVADĚČ RB**

**D.4.1.4**

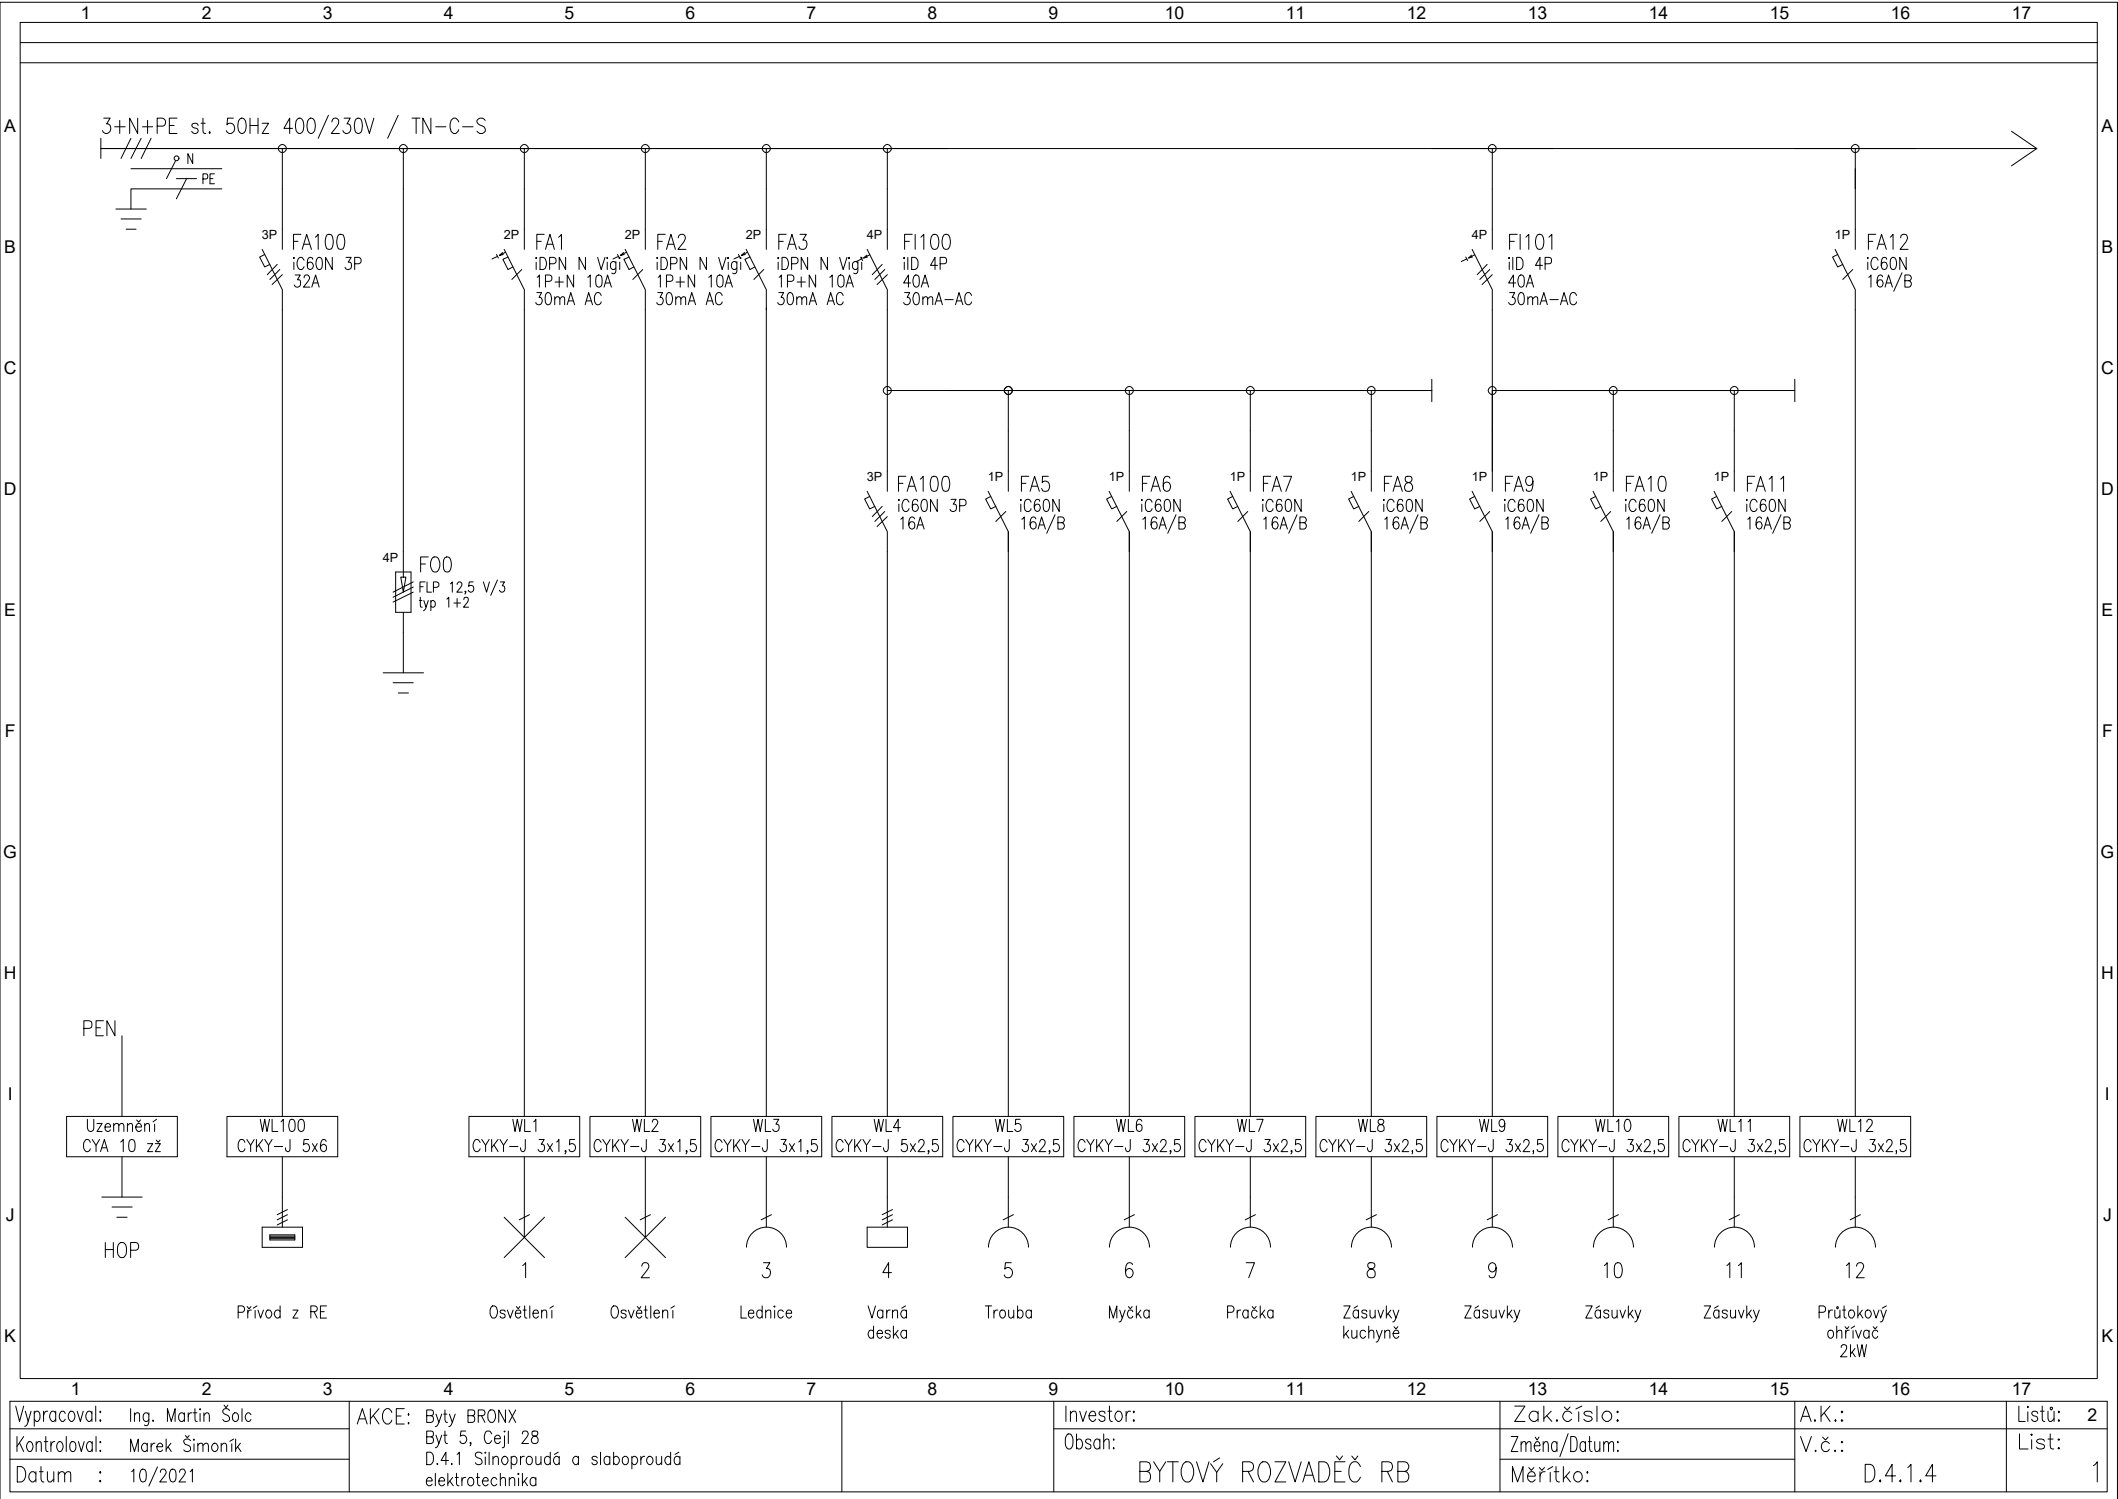

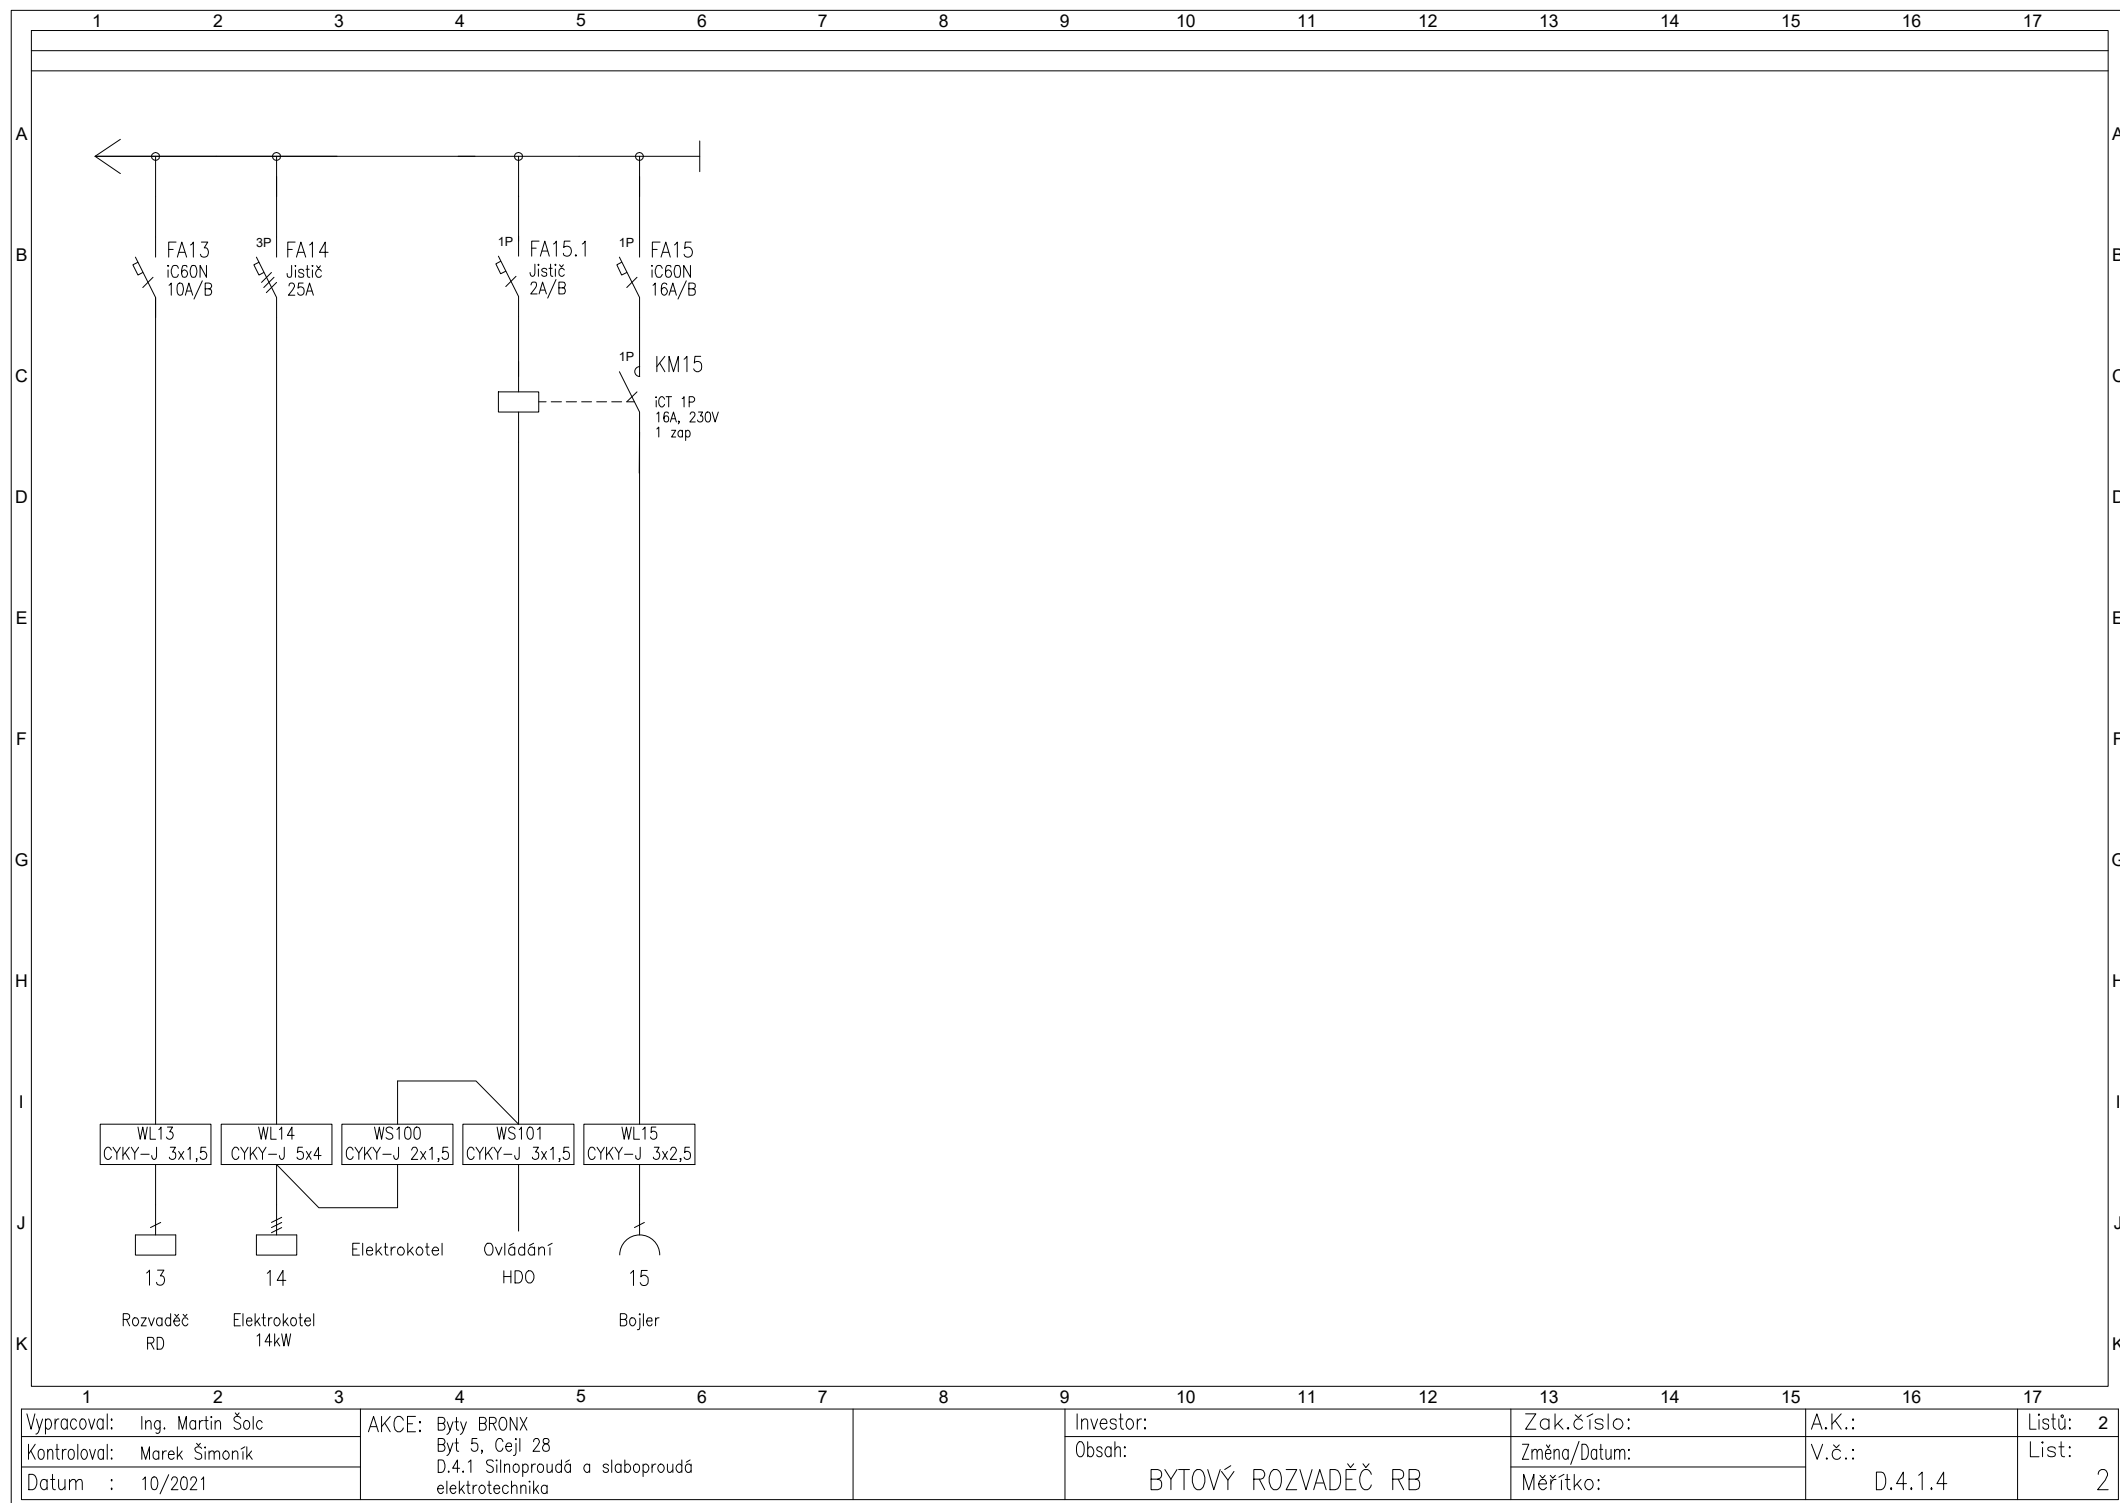

Vypracoval: Ing. Martin Šolc	AKCE: Byty BRONX Byt 5, Cejl 28 D.4.1 Silnoproudá a slaboproudá elektrotechnika	Investor: Obsah: BYTOVÝ ROZVADEČ RB	Zak.číslo:	A.K.:	Listů: 2
Kontroloval: Marek Šimoník			Změna/Datum:	V.č.:	List:
Datum : 10/2021			Měřítka:	D.4.1.4	2