





# Axonometrie

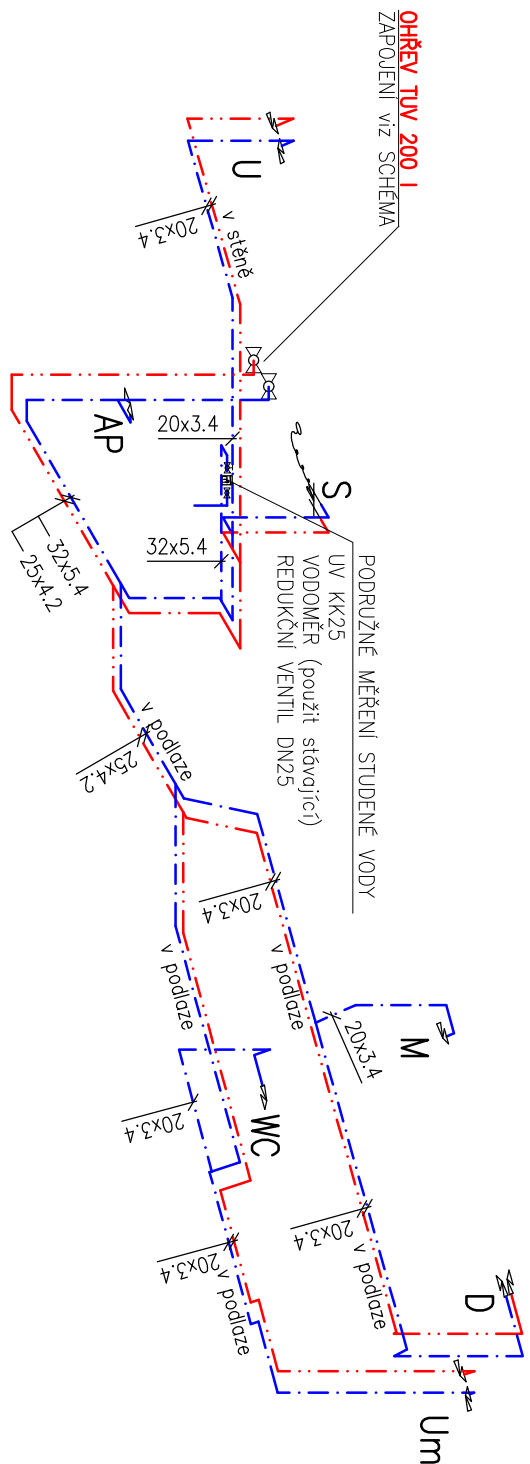

## SCHÉMA MĚŘENÍ VODY

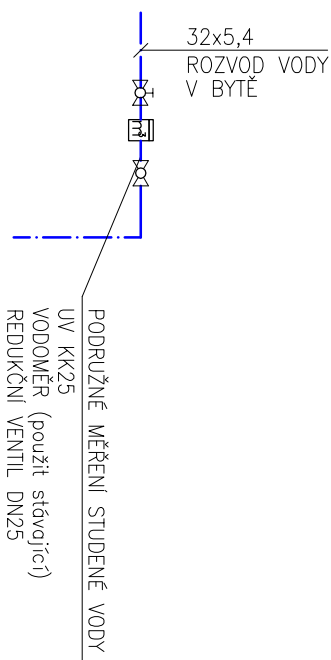


# SCHÉMA ZAPOJENÍ OHŘEVU TUV

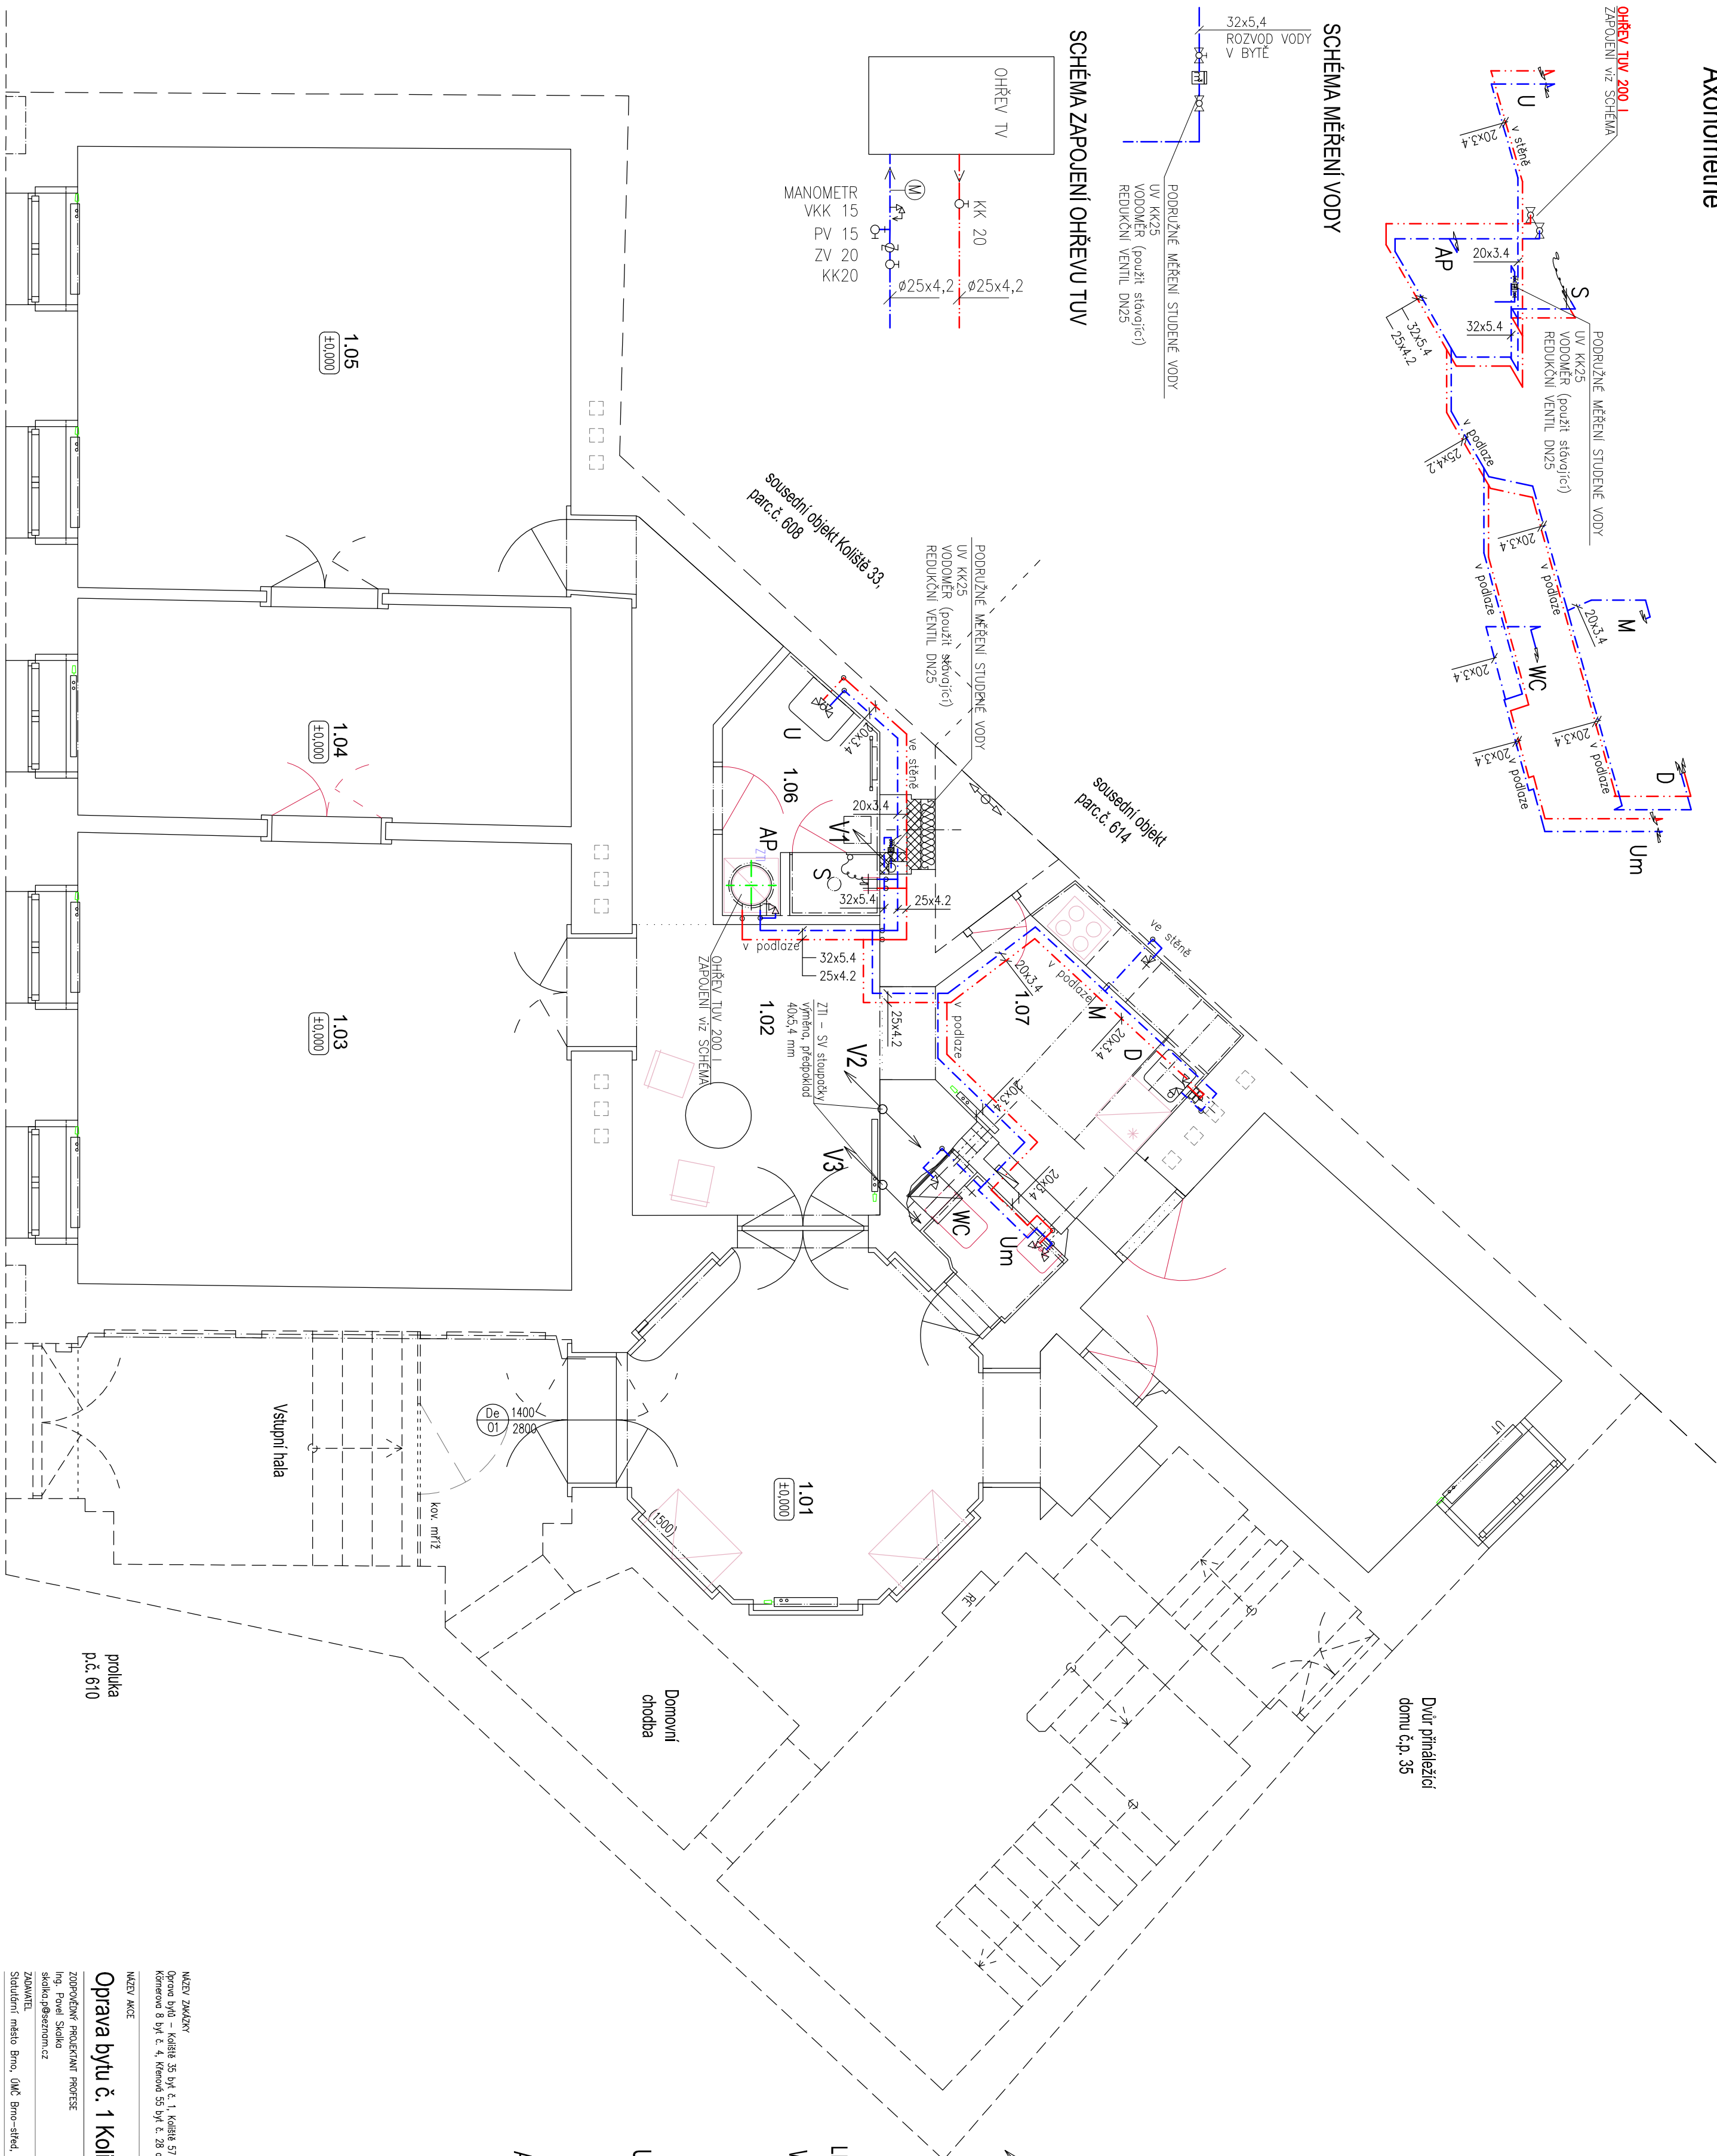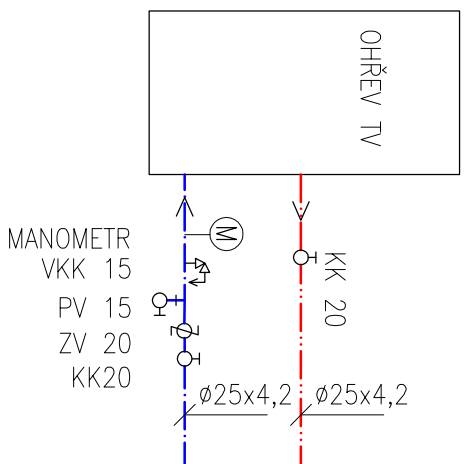

ozn.	místnost	plôcha (m <sup>2</sup> )
1.01	HALA	16,4
1.02	CHOĎBA	13,6
1.03	POKOU	27,5
1.04	POKOU	13,4
1.05	POKOU	27,3
1.06	KOUPELNA	4,5
1.07	KUCHYŇE	8,8
1.08	WC	1,8
1.09	POKOU	13,5

## LEGENDA MÍSTNOSTI

## LEGENDA ČAR

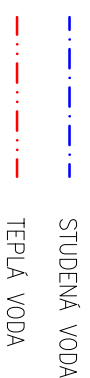

STUPACI POTRUBI VODY  
poloha zakreslena orient

**POZNÁMKA:** stávající stoupační potrubí budou v řešených bytec vyměněny za nové; dimenze a poloha zůstanou zachovány

## LEGENDA ZAŘÍZOVACÍCH PŘEDMĚTŮ

- WC** WC ZÁVĚSNĚ – konstrukční prvek pro WC s nadržkou, WC misa, sedátko
- S** SPRACHA – sprchová vanička 70x100, zpach, užděra, batérie sprchová, sprchová souprouva s lyčči a sprchová, zástěha
- U** UMÝVADLO – keramické 60cm s okvorem pro batérii batérie umyvadlové stojánkovú pákovú, zďapachová užděra, 2x rohový ventil DN15
- Um** UMŤAŤKO – keramické 40cm s okvorem pro batérii batérie umyvadlové stojánkovú pákovú, zďapachová užděra, 2x rohový ventil DN15
- D** DŘEŽ – granitový dřez s odpadem, batérie dřezová stojánkovú pákovú s dešijm ramínek, zďapachová užděra, 2x rohový ventil DN15
- AP** PRAČKA – zďapachová užděra podomítková DN50 1x rohový ventil DN15
- M** MÝČKA – zďapachová užděra podomítková DN50 1x rohový ventil DN15
- M** MÝČKA A PRAČKA NENÍ SOUČÁSTÍ DODÁVKY

Oporné bytí – Košiče 35 byt č. 1, Košiče 57 byt č. 5 a 13, Košiče 61 byt č. 3, Čaj 28 byt č. 5 a 15.  
Kamerón 8 byt č. 4, Kamerón 55 byt č. 28 a 29, Kamerón 70 byt č. 1

Červenec 2021

BYX

NÁZEV AKCE

Oprava bytu č. 1 Koliště 35, Brno

## Zábrdovice

ZODPOVĚDNÝ PROJEKTANT PRŮJEKTU	Ing. Pavel Skalka skalka.p@seznam.cz
VPRACOVAN	Ing. Pavel Skalka skalka.p@seznam.cz
VEDOUcí PRŮJEKTU	Ing. arch. Roman Štrnád strnad@the-buro.cz

Statutární město Brno, ÚMČ Brno–střed, OISBD

KONTAKTNI OSOBA

#### D.4.4.2 Zdravotechnika

# PUDORYS VODOVODU + AXONOMETRIE

#### D.4.2.4