


SCHÉMA KANALIZACE

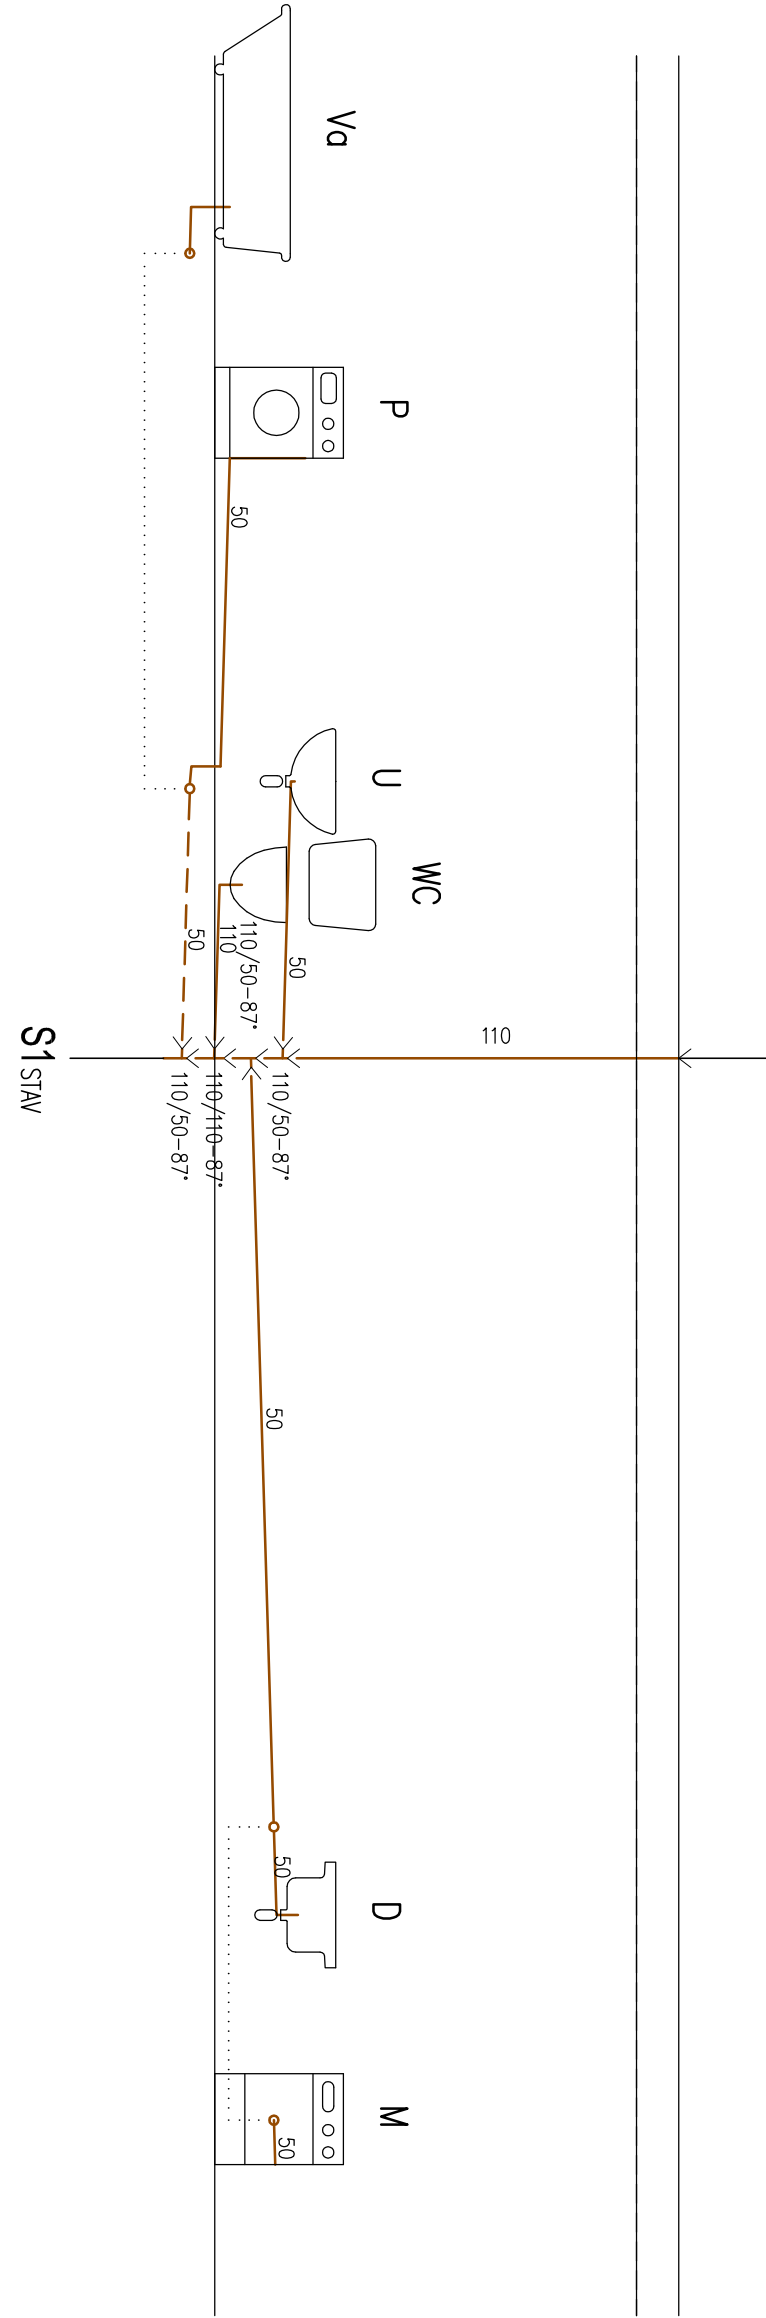

LEGENDA ZAŘÍZOVACÍCH PŘEDMĚTŮ

- WC** WC ZÁVĚSNÉ – konstrukční přek pro WC s nádržkou,
WC mso, sedátko
- Va** VANA – vana dřevěná 70x150,
záchod, uzávěra, baterie vanové
- U** UMÝVADLO – keramické 60cm s otvorem pro baterii
baterie umyvadlové stojánkové pákové
záchodová uzávěra, 2x rohový ventil DN15
- D** DŘEŽ – granitový dřez s odkapem,
baterie dřezová stojánková páková s delším rovníkem,
záchodová uzávěra, 2x rohový ventil DN15
- BS** BÍDETOVÁ SPRŠKA – podomítková baterie s bidetovou sprškou,
včetně podomítkového tělesa
- AP** PRÁČKA – záchodová uzávěra podomítková DN50
1x rohový ventil DN15
- M** MYČKA – záchodová uzávěra podomítková DN50
1x rohový ventil DN15
- MYČKA A PRÁČKA NENÍ SOUČÁSTÍ DODÁVKY

LEGENDA ČAR

- KANALIZACE SPLAŠKOVÁ
připojovací potrubí
- KANALIZACE SPLAŠKOVÁ
připojovací potrubí-vedeno v podlaže
- ODPADNÍ POTRUBÍ
poloha zobrazena orientačně
- S1 ŠTAV

POZNÁMKA: stávající stoupací potrubí kanalizace budou v řešených
bytech vyměněny za nové; dimenze a poloha zůstanou zachovány

LEGENDA MÍSTNOSTÍ

OZN.	MÍSTNOST	PLOCHA (m ²)
1.01	ZADVĚŘÍ	3,8
1.02	POKOU	16,4
1.03	KUCHYŇE	10,2
1.04	KOUPELNA	4,6

MĚSTY ZMĚNY
Oprava bytu – kábel 35 byt č. 1, kábel 57 byt č. 5 a 13, kábel 61 byt č. 3, 6a, 28 byt č. 5 a 15,
Kábel 8 byt č. 4, Kábel 55 byt č. 28 a 29, Kábel 70 byt č. 1

MĚSTY MCE

Oprava bytu č. 29 Křenová 55, Brno

ZODPOVĚDNÝ PROJEKTANT PROJEKT	VÝKONOVÁ	VEDOUcí PROJEKTU
Ing. Pavel Skolka skolka.p@seznam.cz	Ing. Pavel Skolka skolka.p@seznam.cz	Ing. arch. Roman Štrnád strnad@bhe-buro.cz
ZNAKOVÉ	Situční město Brno, úmč. Brno-sídel. OSBD	KONTAKT: OSBD Jiří Dohr

Červenec 2021

BYX