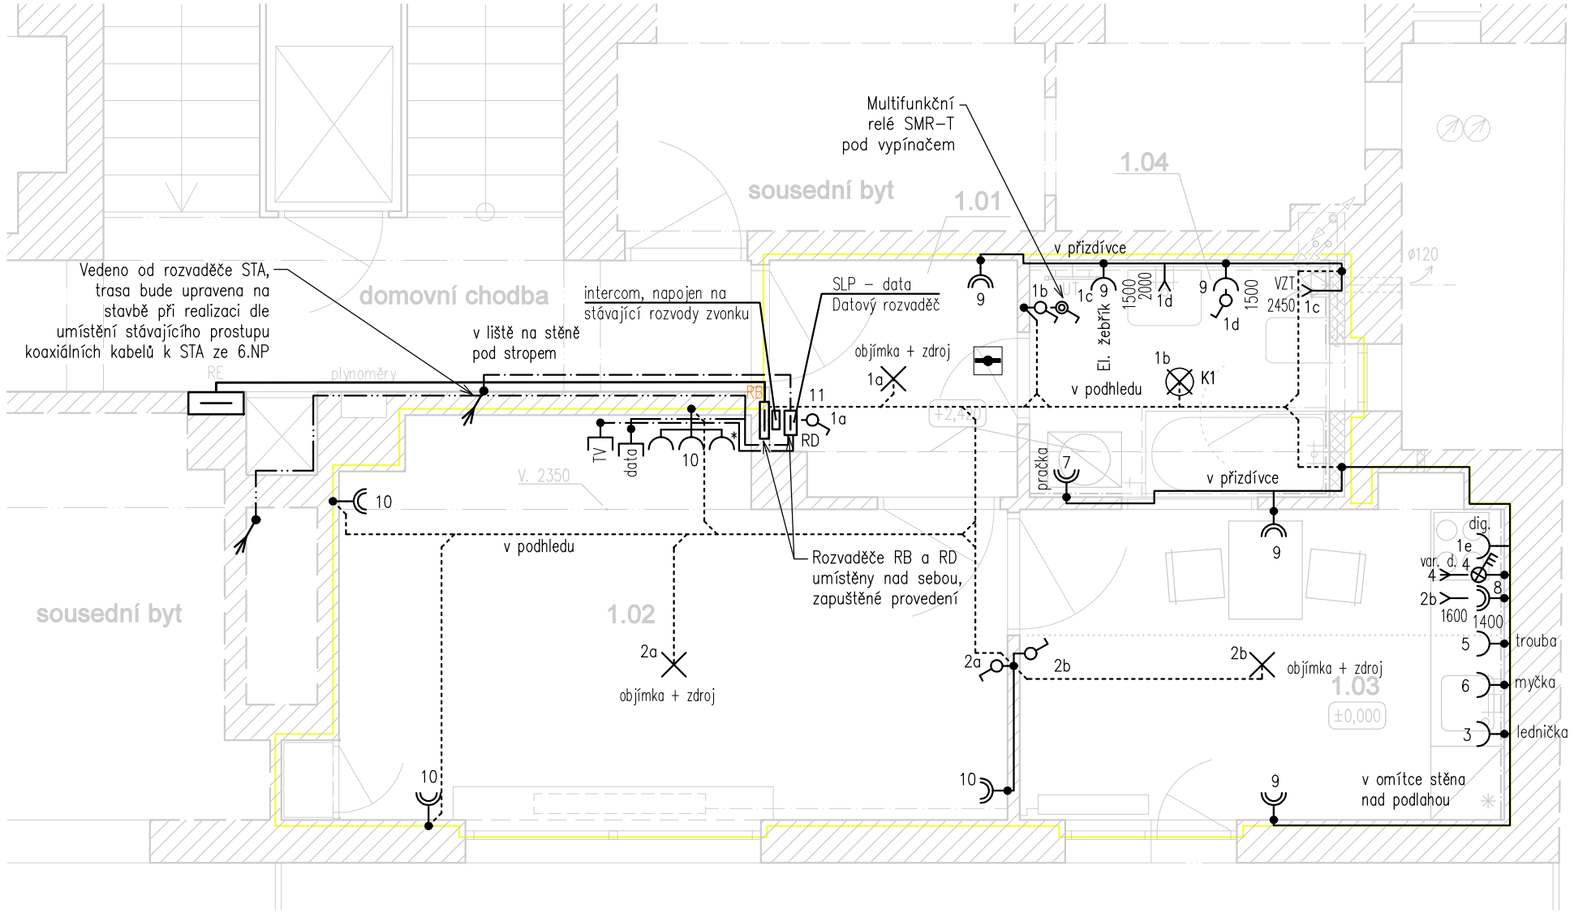

LEGENDA ELEKTRO:

- Elektroměrový rozvaděč
- Bytový rozvaděč
- Datový rozvaděč
- Zásuvka jednonásobná
- Zásuvka s přepěťovou ochranou
- Zásuvka dvojnásobná
- Vývod pro spotřebič 3-fázové napětí
- Spínač 3-pólový 400V, 16A
- Vývod nástěnný
- Vývod pro svítidlo stropní
- Jednopólový spínač
- Sériový spínač
- Střídavý přepínač
- Stídavý přepínač dvojitý
- Tlačítko
- Zásuvka slaboproud (data, TV)
- Požární detektor
- Přívodní kabel CYKY-J 4x10mm2
- Datový kabel UTP
- Koaxiální kabel
- Kabelové vedení pod omítkou
- Kabelové vedení v podhledu
- Kabelové vedení v podlaze
- Stoupací vedení

Tabulka místností

číslo	označení	výměra [m²]	obvod [m]	s.v.	podlaha	stěny	strop	poznámka
1.01	Hala	7,5	12,06	2600	xylolit – opravy dle spec.	omítka – opravy	Sd1 – SDK	sokl stáv. opaxit
1.02	Pokoj	18,1	17,23	2600	parkety – opravy dle spec.	omítka – opravy	Sd1 – SDK	sokl dřev. lišta
1.03	Pokoj	8,0	12,89	2600	terazzo/xylolit – opravy dle spec., PVC	omítka – opravy, SDK	Sd1 – SDK	sokl dřev. lišta
~~1.04~~	~~Špíž~~			2450	xylolit – opravy dle spec., PVC	omítka – opravy	Sd1 – SDK	sokl dřev. lišta
1.05	Koupelna	4,2	8,33	2580	P1 – ker. dlažba	omítka – opravy, ker. obklad	Sd1 – SDK	sokl keram.
	celkem	37,8						

Červen 2021

NÁZEV ZAKÁZKY

Oprava bytů – Koliště 35 byt č. 1, Koliště 57 byt č. 5 a 13, Koliště 61 byt č. 3, Cejl 28 byt č. 5 a 15, Körnerova 8 byt č. 4, Křenová 55 byt č. 28 a 29, Křenová 70 byt č. 1

BYX

NÁZEV AKCE

Oprava bytu č. 29 Křenová 55, Brno

KATASTRÁLNÍ ÚZEMÍ

Zábrdovice

ZODPOVĚDNÝ PROJEKTANT PROFESE
Marek Šimoník
simonik.marek@centrum.cz, 776 258 107

VYPRACOVAL
Ing. Martin Šolc
solc.sitomtech@seznam.cz

VEDOUCÍ PROJEKTU
Ing. arch. Roman Strnad
strnad@the-buro.cz, 723 996 800

ZADAVATEL
Statutární město Brno, ÚMČ Brno-střed, OISBD

KONTAKTNÍ OSOBA
Jiří Daler

D.4.1 Silnoproudá a slaboproudá elektrotechnika

ELEKTROINSTALACE BYTU

D.4.1.4