


DETAILY – NOVÝ STAV

DETAIL A

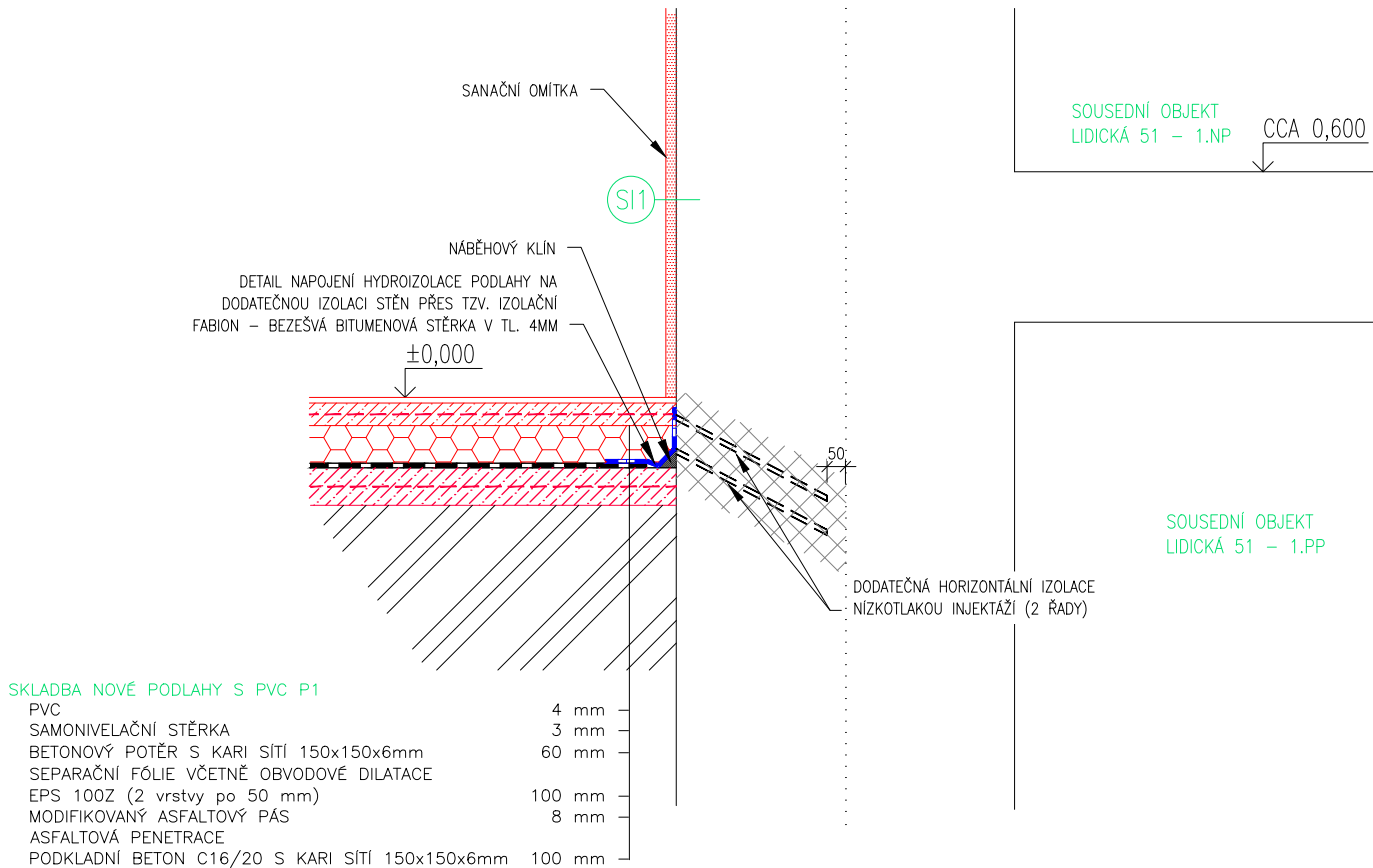

DETAIL B


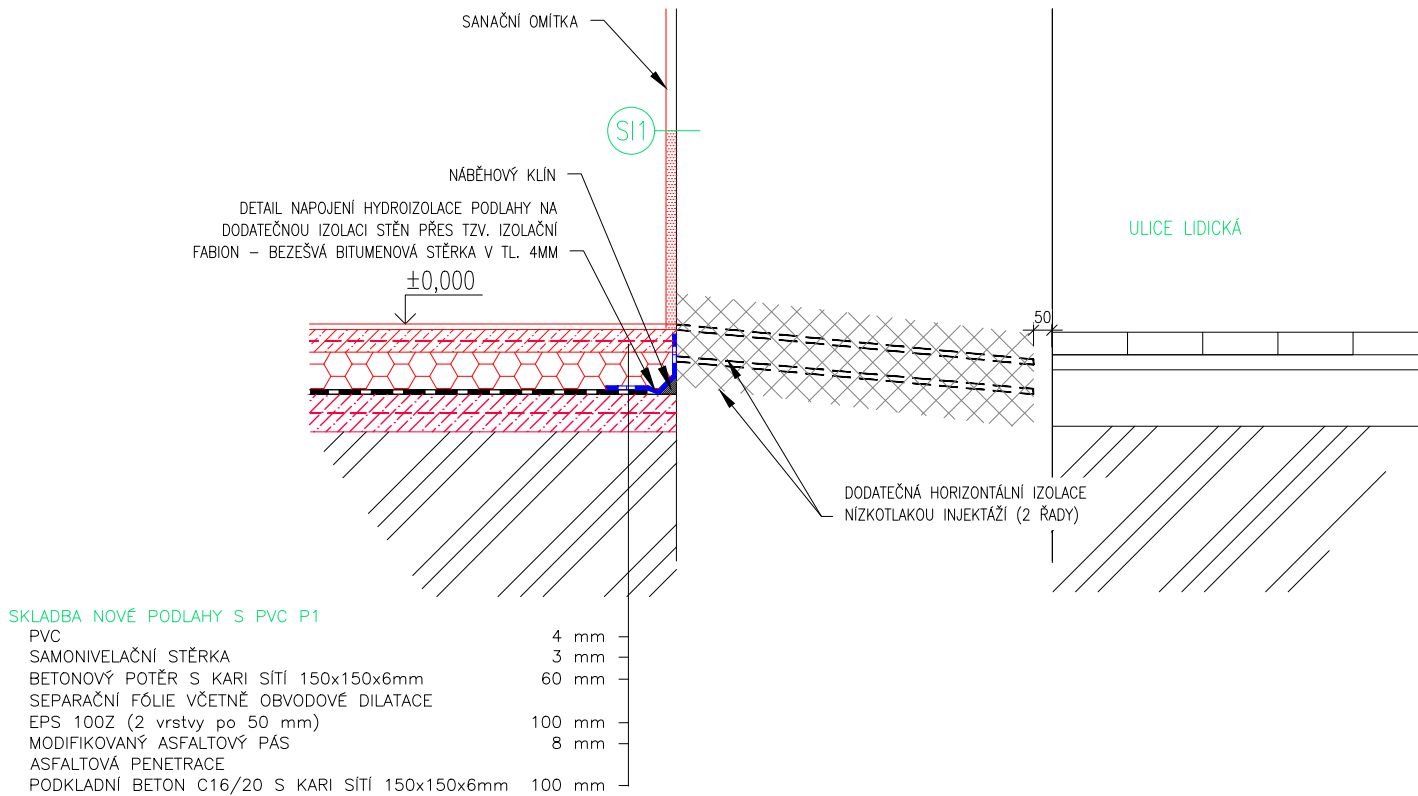



SCHÉMA ROZMÍSTĚNÍ VRTŮ:

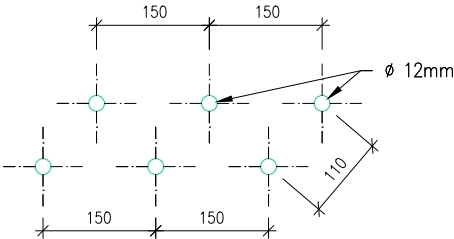

VEDOUCÍ PROJEKTANT	ZODPOVĚDNÝ PROJEKTANT	VYPRACOVAL		
	Ing. Oldřich TOMÍČEK, Ph.D.	Ing. Oldřich TOMÍČEK, Ph.D.		
GENERÁLNÍ PROJEKTANT: STŘEDISKO SANACE VLHKÉHO ZDIVA, ESOX SPOL. S R.O. LIBUŠINA TRŽDA 23, 623 00 BRNO			DATUM	7/2022
NÁZEV AKCE: SANACE VLHKÉHO ZDIVA V NEBYTOVÉM PROSTORU Č. 101, BD LIDICKÁ 47, BRNO			STUPEŇ	zjednodušená DPS
			FORMÁT	2 x A4
NÁZEV VÝKRESU: NOVÝ STAV DETAILY A, B			MĚŘÍTKO:	ČÍSLO VÝKRESU:
			1:20	05