


SOUSEDNÍ OBJEKT

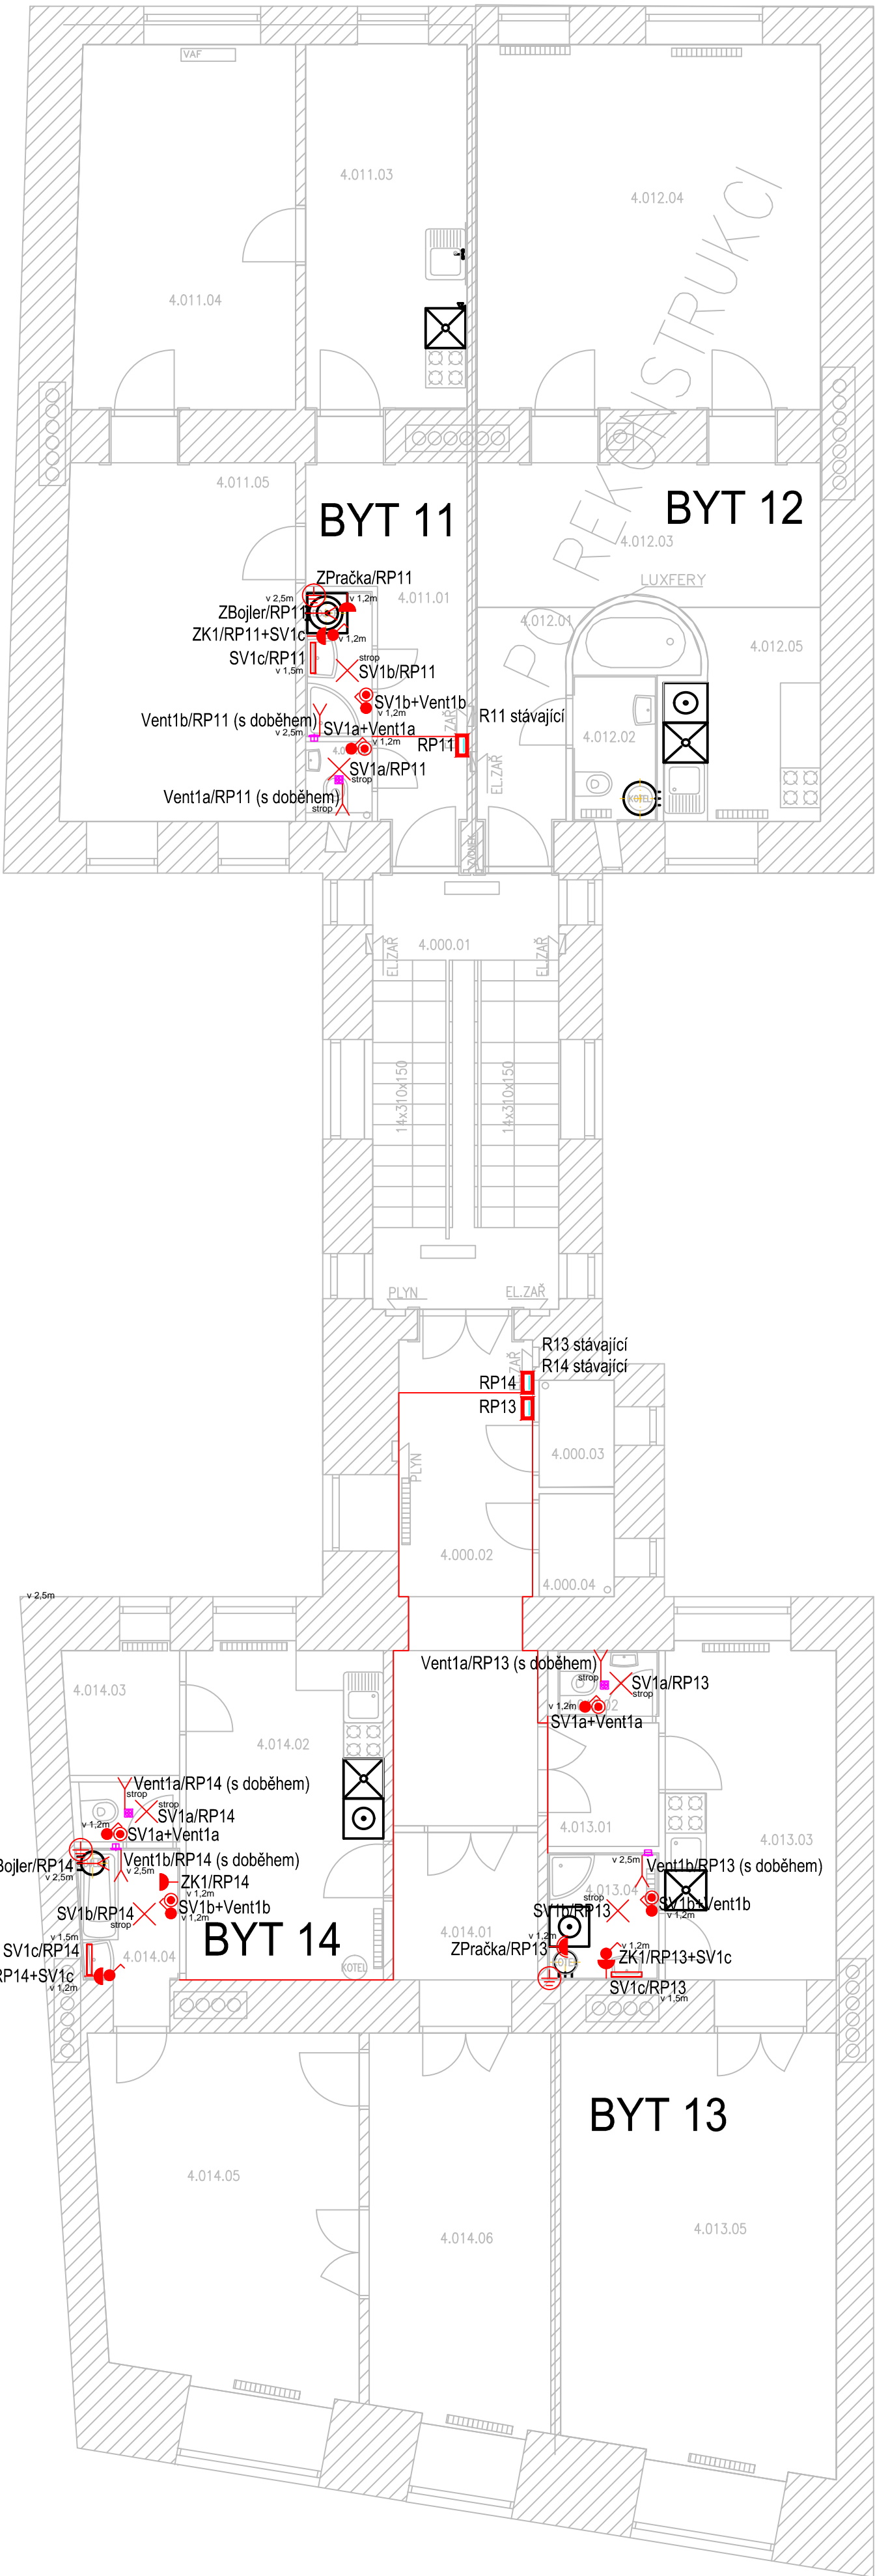

SOUSEDNÍ OBJEKT


LEGENDA MÍSTNOSTÍ




PROSTOR	OZN.	NÁZEV	PLOCHA m2
SPOLEČNÝ	4.000.01	SCHODIŠTĚ	19,3
	4.000.02	CHODBA	16,0
	4.000.03	WC	1,9
	4.000.04	ÚKLIDOVÁ MÍSTNOST	1,8
CELKOVÁ VÝMĚRA			39,0
011	4.011.01	CHODBA + KOUPEL.	12,7
	4.011.02	WC	2,0
	4.011.03	KUCHYNĚ	13,4
	4.011.04	OBYVACÍ POKOJ	18,2
	4.011.05	LOŽNICE	19,8
CELKOVÁ VÝMĚRA			66,1
CELKOVÁ VÝMĚRA DLE VYHLÁŠKY			70,7
012	4.012.01	CHODBA	5,2
	4.012.02	KOUPELNA	4,6
	4.012.03	OBYVACÍ POKOJ	12,8
	4.012.04	LOŽNICE	28,4
	4.012.05	KUCHYNĚ	7,0
CELKOVÁ VÝMĚRA			58,0
CELKOVÁ VÝMĚRA DLE VYHLÁŠKY			61,2
013	4.013.01	CHODBA	3,1
	4.013.02	WC	1,7
	4.013.03	KUCHYNĚ	14,3
	4.013.04	KOUPELNA	3,2
	4.013.05	LOŽNICE	26,9
CELKOVÁ VÝMĚRA			49,2
CELKOVÁ VÝMĚRA DLE VYHLÁŠKY			52,0
014	4.014.01	CHODBA	5,9
	4.014.02	KUCHYNĚ	15,1
	4.014.03	SPIŽ	5,0
	4.014.04	KOUPELNA	3,8
	4.014.05	OBYVACÍ POKOJ	21,0
	4.014.06	LOŽNICE	16,5
CELKOVÁ VÝMĚRA			67,3
CELKOVÁ VÝMĚRA DLE VYHLÁŠKY			72,1

LEGENDA

-
- Vypínač řazení 1 10A, IP20
-
- Vypínač řazení 1 10A, IP44
-
- Vypínač řazení 5 10A, IP20
-
- Vypínač řazení 6 10A, IP20
-
- Vypínač řazení 6+6 10A, IP20
-
- Vypínač řazení 7 10A, IP20
-
- Tlačítko řazení 1/0 10A, IP44
-
- Čidlo pohybu 360° pro osvětlení
-
- Čidlo pohybu 180° pro osvětlení IP44
-
- Vývod ukončený svorkovnicí nebo na zařízení 230V
-
- Vývod ukončený svorkovnicí nebo na zařízení 400V
-
- Zásuvka jednoduchá 230V 16A, IP20
-
- Zásuvka jednoduchá 230V 16A, IP44
-
- Zásuvka dvojité 230V 16A, IP20
-
- Zásuvka dvojité 230V 16A, IP44
-
- Zásuvka 400V 16A IP44
-
- Osvětlení, IP44
-
- Osvětlení zrcadlo, IP44
-
- Rozvaděč
-
- Doplňující pospojení
-
- Trasa kabelů v instalační liště

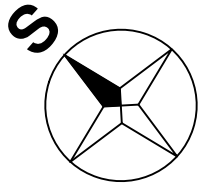Rozvody v rekonstruovaných místnostech zasekány



GENERÁLNÍ PROJEKTANT: BRES spol. s.r.o. náměstí Republiky 366/1, 614 00 Brno - Husovice		ZODP. PROJEKTANT ING. JIŘÍ REITKNECHT 			
PROJEKTANT ČÁSTI: 		ZODP. PROJEKTANT Ing. Svatopluk Peksa	VYPRACOVAL Ing. Ludvík Vidlák		
KRAJ:	Jihomoravský	OKRES:	Brno		
INVESTOR:	Statutární město Brno, městská část Brno-střed			FORMÁT	4xA4
AKCE:	Oprava ZTI v domě Česká 14 D.1.4.4 - ELEKTROINSTALACE			MĚŘITKO	1:50
				DATUM	3/2022
				ÚČEL	DPS
				Č. ZAKÁZKY	B0581
				Č. VÝKR.	PARÉ
OBSAH:	NOVÝ STAV - PŮDORYS 4.NP			05	