



PŮDORYS 3.NP

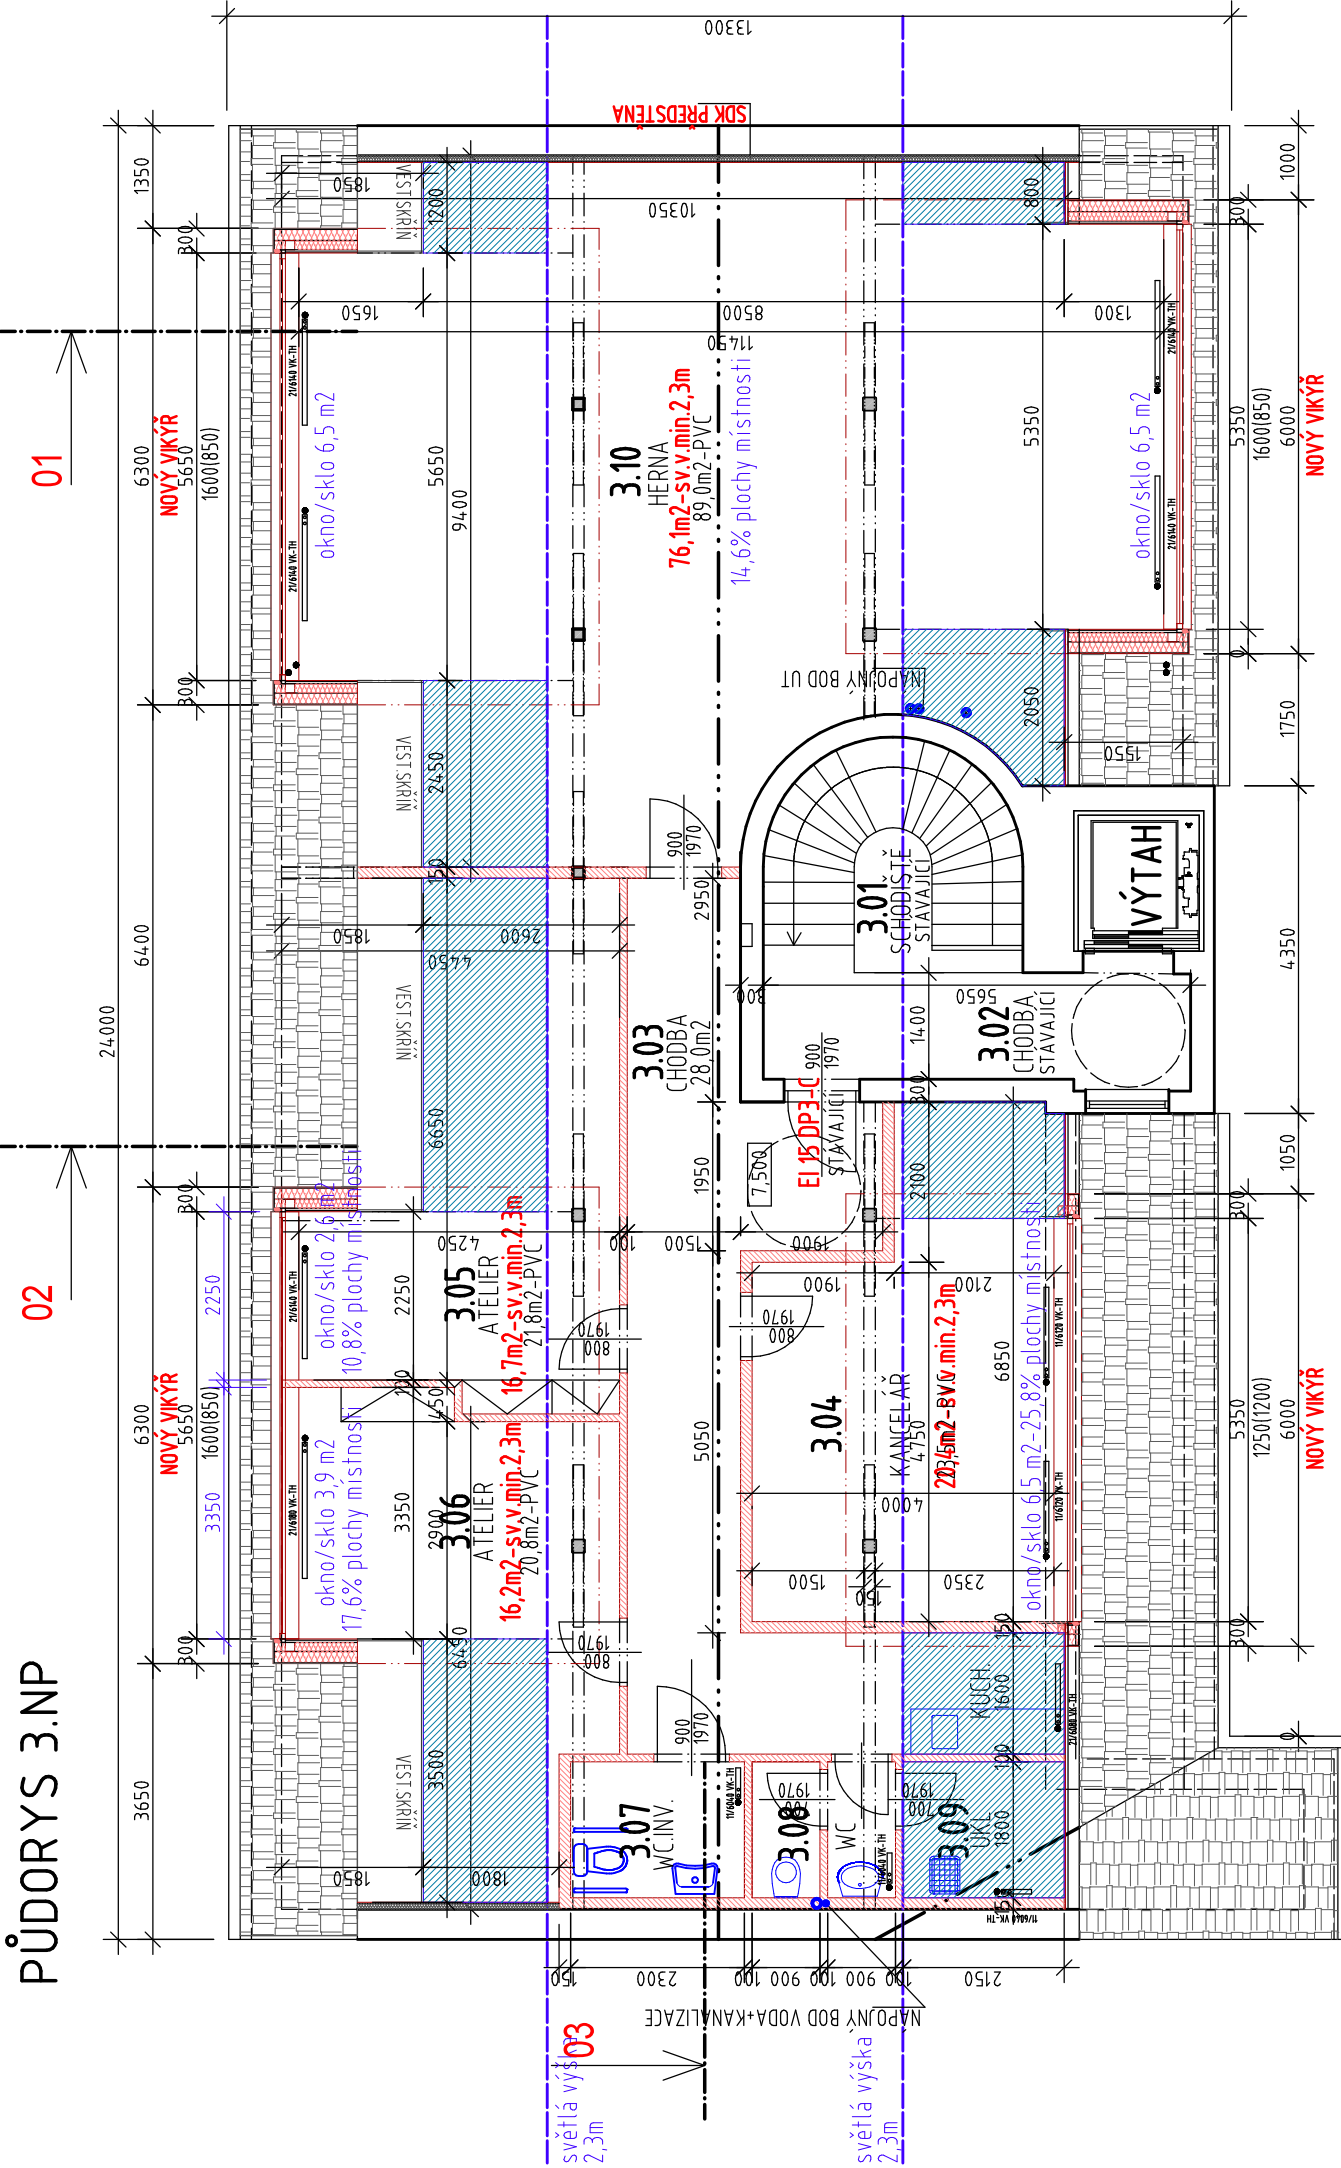

ŘEZ 2-2'

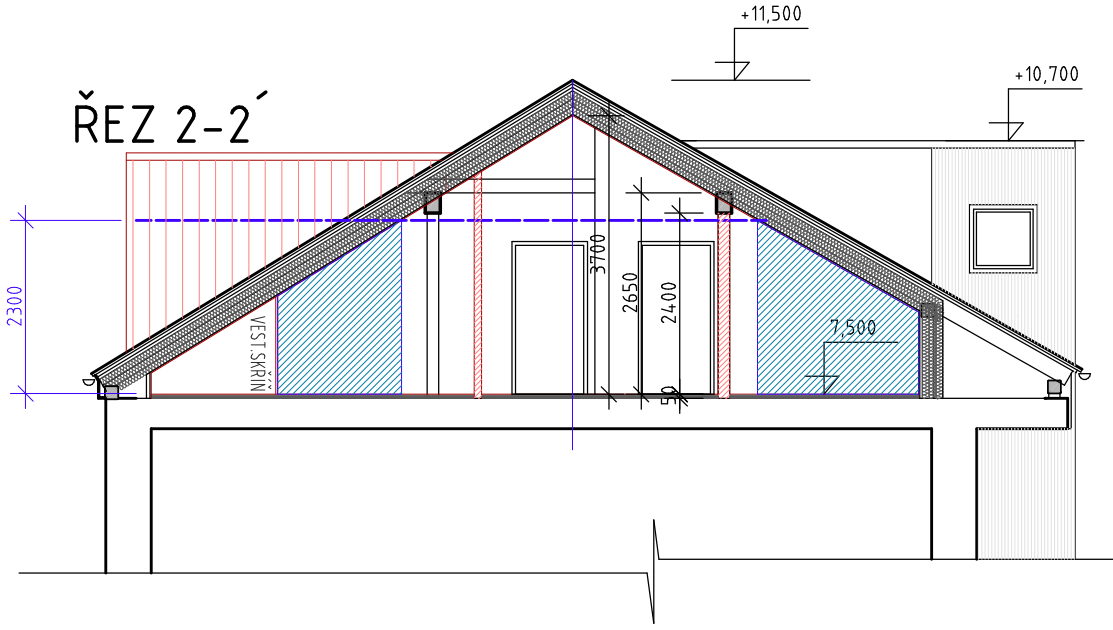

LEGENDA MÍSTNOSTÍ - 3.NP

Čís.	ÚČEL MÍSTNOSTI	PLOCHA m ²	DRUH PODLAHY	ÚPR. POVRCHU	PODHLÉD
1.01	SCHODISTÉ-STÁVAJÍCÍ		DLAŽBA-STÁVAJÍCÍ	DL SOKL 50mm	VÁP OMÍTKA-ŠTUK
1.02	CHODBA-STÁVAJÍCÍ		DLAŽBA-STÁVAJÍCÍ	PVC SOKL 50mm	VÁP OMÍTKA-ŠTUK
1.03	CHODBA	28,0	PVC-VINYL	PVC SOKL 50mm	VÁP OMÍTKA-ŠTUK
1.04	KANCELAR	23,5	PVC-VINYL	PVC SOKL 50mm	SÁDROKARTON
1.05	ATELIER	21,8	PVC-VINYL	PVC SOKL 50mm	SÁDROKARTON
1.06	ATELIER	20,8	PVC-VINYL	PVC SOKL 50mm	SÁDROKARTON
1.07	WC INVALIDNÍ	4,1	KERAM DLAŽBA	PVC SOKL 50mm	SÁDROKARTON
1.08	UMÝVÁRNA+WC	3,4	KERAM DLAŽBA	PVC SOKL 50mm	SÁDROKARTON
1.09	UKLID	3,8	KERAM DLAŽBA	PVC SOKL 50mm	SÁDROKARTON
1.10	HERNA	89,0	PVC-VINYL	PVC SOKL 50mm	SÁDROKARTON


LEGENDA MATERIÁLŮ:

	STÁVAJÍCÍ ZDĚNÉ OBVODOVÉ KONSTRUKCE BEZE ZMĚN
	VNITŘNÍ SÁDROKARTONOVÉ PŘÍČKY, IX OPLÁŠTĚNÉ TL: 100, 150mm
	SÁDROKARTONOVÝ PODHLÉD, TEPELNÁ IZOLACE MW, min. 280mm POZÁRNÍ ODOLNOST DLE ŘEŠENÍ PBR - EI 30

PLOCHA MÍSTNOSTI SE SVĚTLOU VÝŠKOU POD 2,3m

PONECHANÉ VIDITELNÉ DŘEVĚNÉ KONSTRUKCE BUDOU OPATŘENY TRANSPARENTNÍM NÁTĚREM POZÁRNÍ ODOLNOST DLE ŘEŠENÍ PBR - MIN. 30 MINUT

± 0,00 = 206,810 m.n.m.

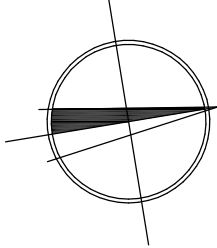

Název stavby:				REKONSTRUKCE PŮDNÍHO PROSTORU- PŮDNÍ VESTAVBA-MŠ Brno Kamenná 21, p.o.			
vypracoval	Ing. Otakar Mikulka	architekt projektu	zodp. projektant	formát	A3		
		Ing. Otakar Mikulka		st. úřad	Brno střed		
Místo stavby:		Kamenná 195/21, Brno Štýřice		stupeň	DSP		
Investor:		Statutární město Brno		datum	28.04.2022		
Obsah:		NOVÝ STAV VÝŠKY DO 2,3m		měřítko:	výkres č:		
				1 : 100	D.1.1-06.1		