


SOUSEDNÍ OBJEKT

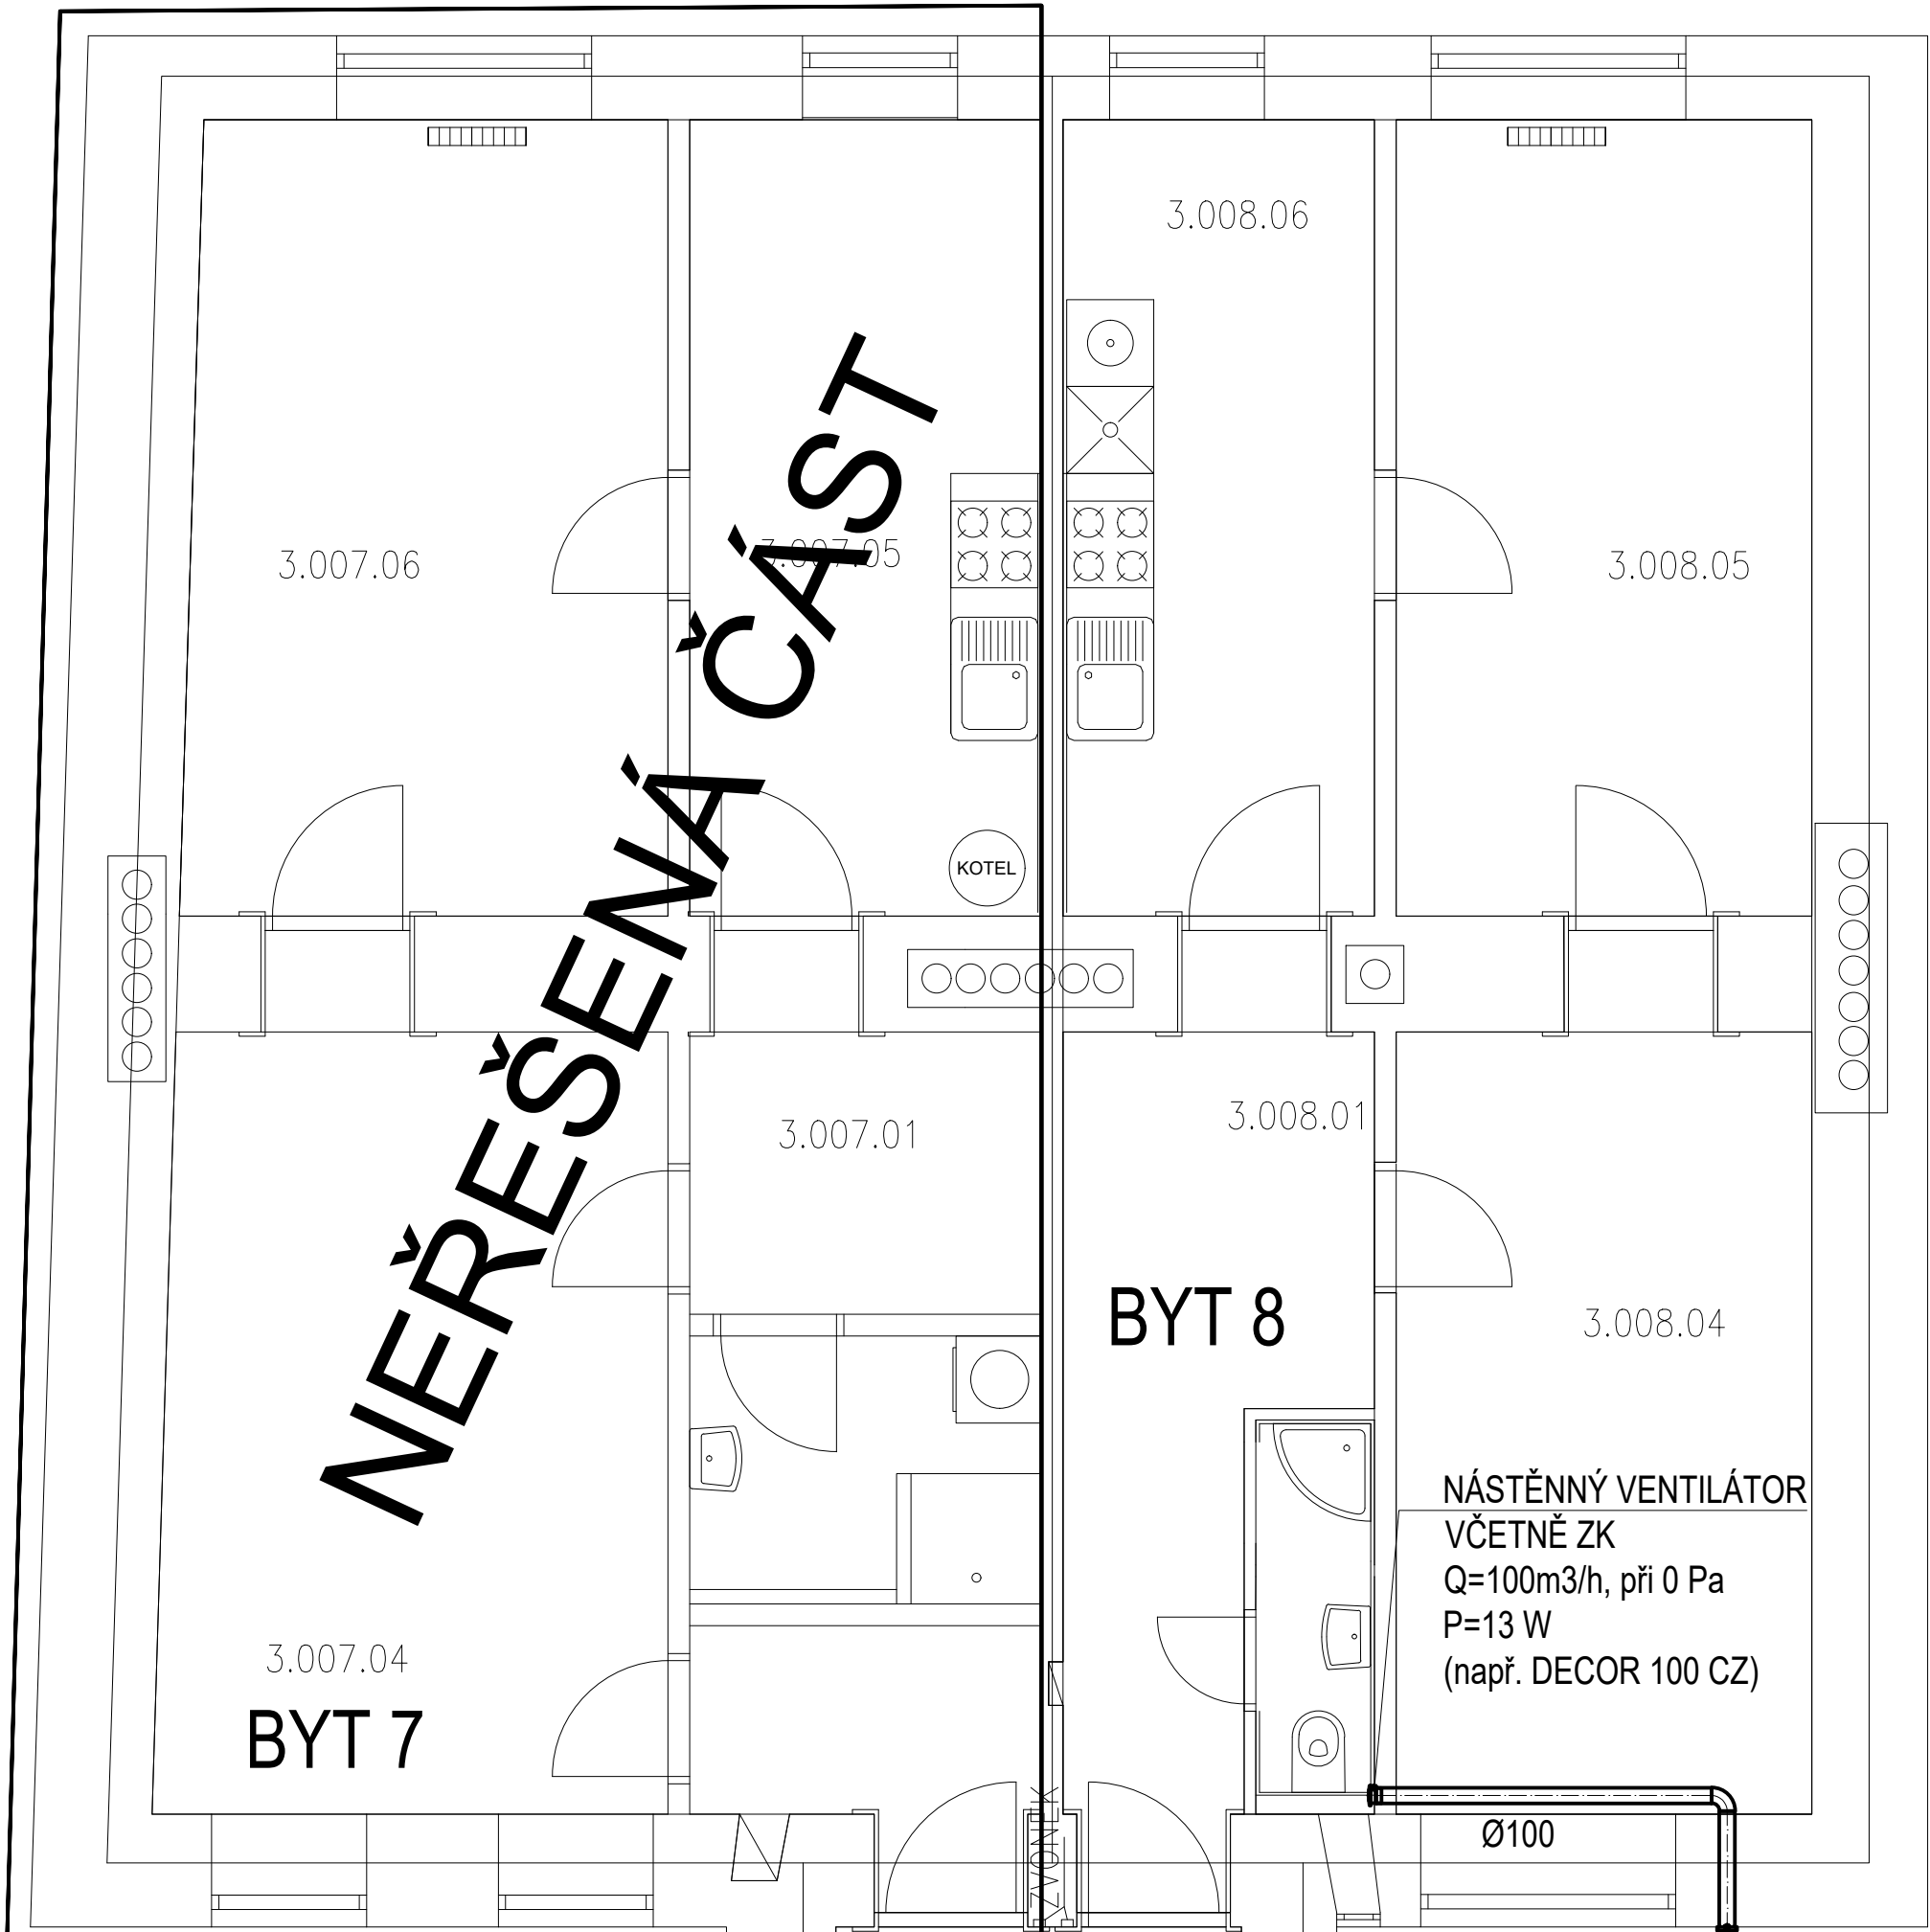


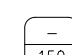
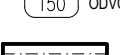



SOUSEDNÍ OBJEKT

LEGENDA MÍSTNOSTÍ


PROSTOR	OZN.	NÁZEV	PLOCHA m2
SPOLEČNÝ	4.000.01	SCHODIŠTĚ	19,3
	4.000.02	CHODBA	16,0
	4.000.03	WC	1,9
	4.000.04	ÚKLIDOVÁ MÍSTNOST	1,8
CELKOVÁ VÝMĚRA			39,0
011	4.011.01	CHODBA	10,1
	4.011.02	WC	2,0
	4.011.03	KUCHYNĚ	13,4
	4.011.04	OBÝVACÍ POKOJ	18,2
	4.011.05	LOŽNICE	19,8
	4.011.06	KOUPELNA	2,18
CELKOVÁ VÝMĚRA			66,1
CELKOVÁ VÝMĚRA DLE VYHLÁŠKY			70,7
012	4.012.01	CHODBA	5,2
	4.012.02	KOUPELNA	4,6
	4.012.03	OBÝVACÍ POKOJ	12,8
	4.012.04	LOŽNICE	28,4
	4.012.05	KUCHYNĚ	7,0
CELKOVÁ VÝMĚRA			58,0
CELKOVÁ VÝMĚRA DLE VYHLÁŠKY			61,2
013	4.013.01	CHODBA	3,1
	4.013.02	WC	1,7
	4.013.03	KUCHYNĚ	14,3
	4.013.04	KOUPELNA	3,2
	4.013.05	LOŽNICE	26,9
CELKOVÁ VÝMĚRA			49,2
CELKOVÁ VÝMĚRA DLE VYHLÁŠKY			52,0
014	4.014.01	CHODBA	5,9
	4.014.02	KUCHYNĚ	15,1
	4.014.03	SPIŽ	5,0
	4.014.04	KOUPELNA	3,8
	4.014.05	OBÝVACÍ POKOJ	21,0
	4.014.06	LOŽNICE	16,5
	4.014.07	WC	1,45
CELKOVÁ VÝMĚRA			67,3
CELKOVÁ VÝMĚRA DLE VYHLÁŠKY			72,1


LEGENDA:

- STOUPACÍ POTRUBÍ
- ODVODNÍ VENTILÁTOR
- FLEXO
- ZPĚTNÁ Klapka
- MNOŽSTVÍ VZDUCHU
- POTRUBÍ SPIRO

POZNÁMKA

- POKUD JSOU VENTILÁTORY MONTOVÁNY DO PODHLEDU, NAVAZUJÍCÍ POTRUBÍ VEDENO TAKÉ V PODHLEDU
- ROZMÍSTĚNÍ KONCOVÝCH ELEMENTŮ V PROSTORÁCH BUDE DLE AKTUÁLNÍHO ZARÍZENÍ INTERIÉRU A DÁLE MUSÍ BYT KOORDINOVÁNO S AKTUÁLNÍM ROZMÍSTĚNÍM SVĚTEL
- PRO ZAJIŠTĚNÍ NUCENÉHO ODTAHU Z KOUPELN A WC JE NUTNO OSADIT DO DVEŘÍ VĚTRACÍ MRÍŽKY

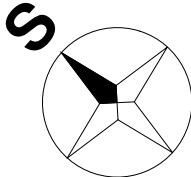

PROJEKTANT ČÁSTI: BRES spol. s r.o. náměstí Republiky 366/1 614 00 Brno - Husovice	ZODP. PROJEKTANT ING. JIŘÍ REITKNECHT <i>Bo Reutl</i>	KONTROLOVAL ING. JIŘÍ REITKNECHT <i>Bo Reutl</i>	VYPRACOVAL BC. MICHAEL DOKOUPIL		
KRAJ: Jihomoravský		OKRES: Brno			
INVESTOR: Statutární město Brno, městská část Brno-střed				FORMÁT	6xA4
AKCE: Oprava ZTI v domě Česká 14 D.1.4.2 VZDUCHOTECHNIKA				MĚŘÍTKO	1:50
				DATUM	05/2022
				ÚČEL	DPS
				Č. ZAKÁZKY	B0581
OBSAH: PŮDORYS 4.NP - VZDUCHOTECHNIKA				Č. VÝKR.	PARÉ
				05	