


SOUSEDNÍ OBJEKT




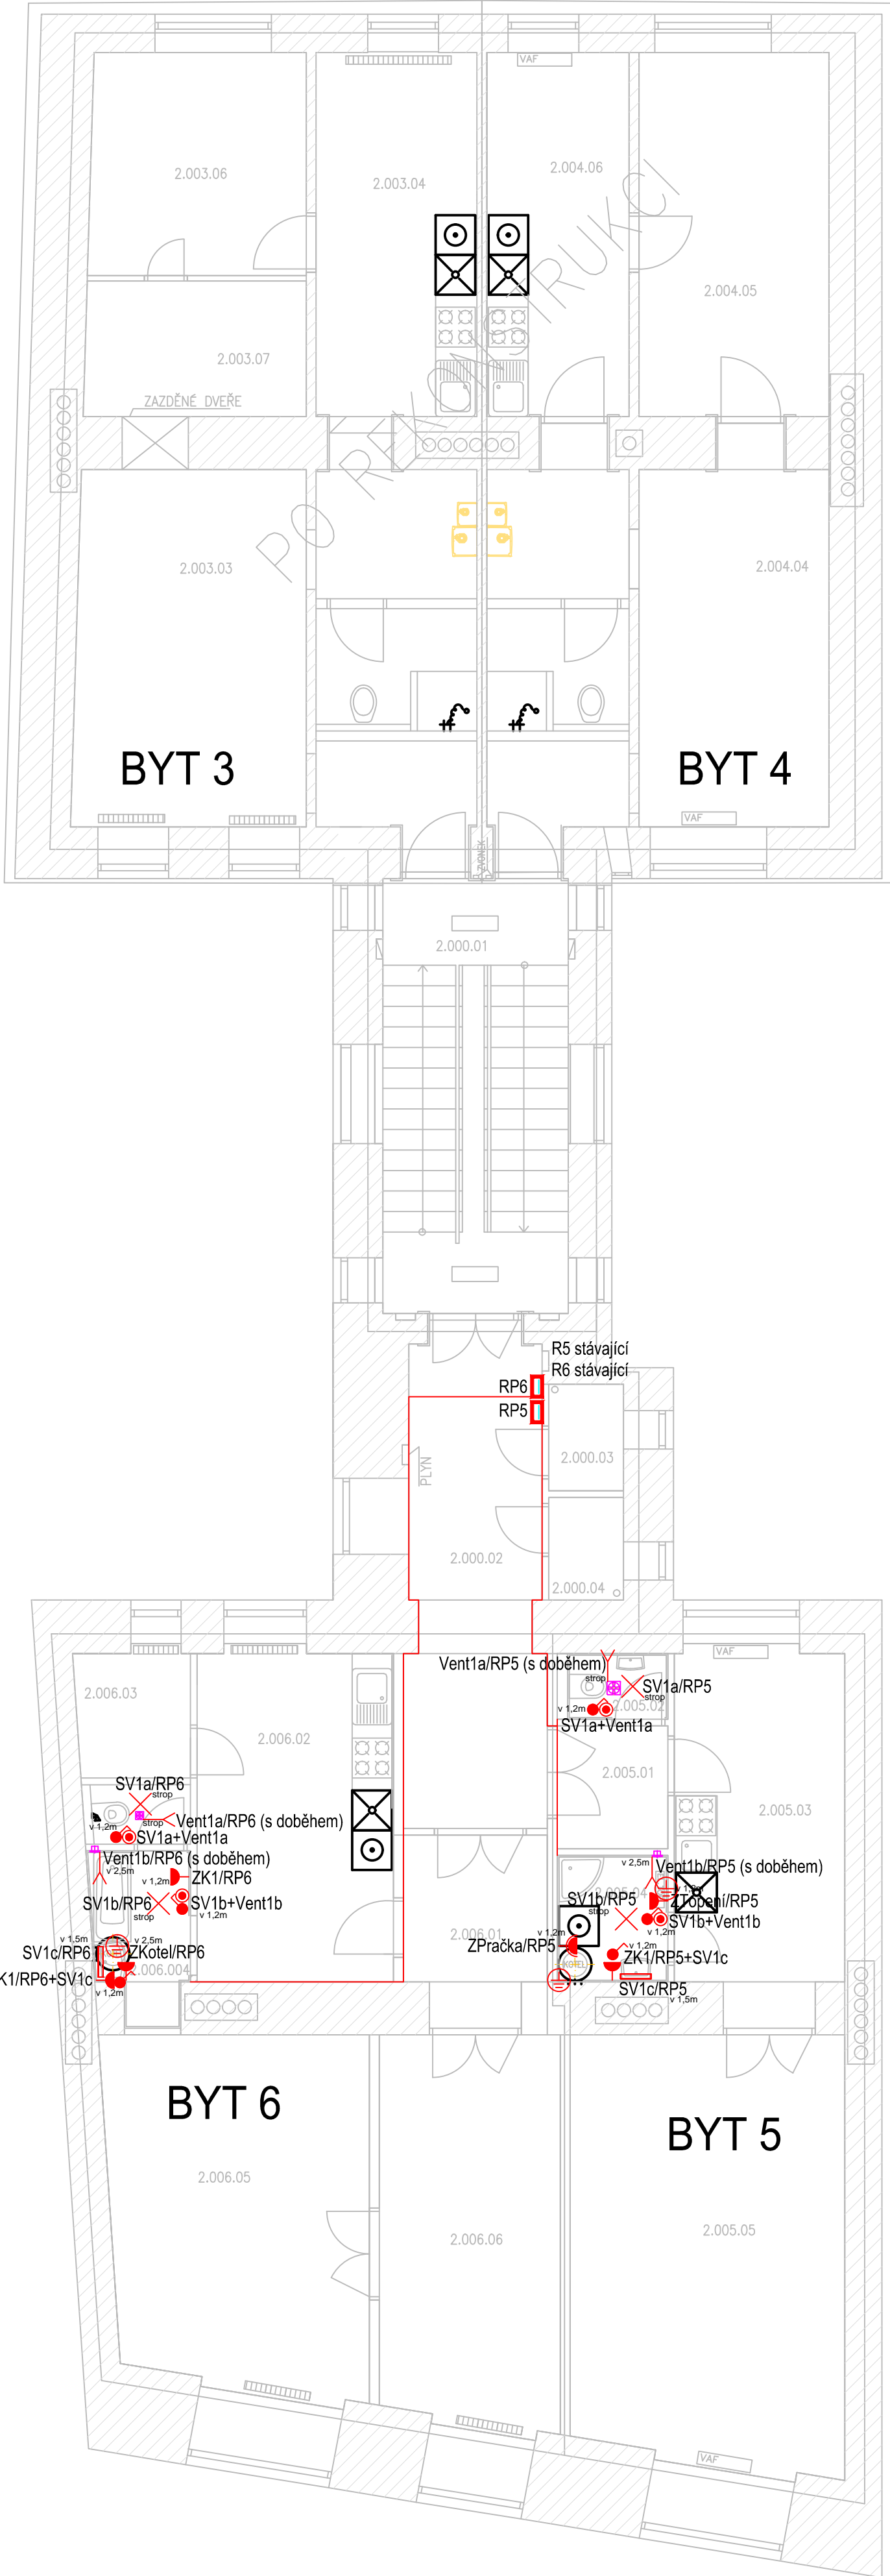

LEGENDA MÍSTNOSTÍ

PROSTOR	OZN.	NÁZEV	PLOCHA m2
SPOLEČNÝ	2.000.01	SCHODIŠTĚ	19,3
	2.000.02	CHODBA	16,2
	2.000.03	WC	1,8
	2.000.04	ÚKLIDOVÁ MÍSTNOST	1,8
CELKOVÁ VÝMĚRA			39,1
003	2.003.01	CHODBA	12,8
	2.003.02	WC	2,0
	2.003.03	OBÝVACÍ POKOJ	18,8
	2.003.04	KUCHYNĚ	8,0
	2.003.05	SPIŽ	5,3
	2.003.06	LOŽNICE	11,1
	2.003.07	ŠATNA	6,9
CELKOVÁ VÝMĚRA			64,9
CELKOVÁ VÝMĚRA DLE VYHLÁŠKY			70,7
004	2.004.01	CHODBA	10,7
	2.004.02	WC	1,4
	2.004.03	KOUPELNA	0,9
	2.004.04	LOŽNICE	16,5
	2.004.05	OBÝVACÍ POKOJ	15,8
	2.004.06	KUCHYNĚ	12,0
CELKOVÁ VÝMĚRA			57,3
CELKOVÁ VÝMĚRA DLE VYHLÁŠKY			61,2
005	2.005.01	CHODBA	3,2
	2.005.02	WC	1,7
	2.005.03	KUCHYNĚ	14,1
	2.005.04	KOUPELNA	3,3
	2.005.05	LOŽNICE	26,9
CELKOVÁ VÝMĚRA			49,2
CELKOVÁ VÝMĚRA DLE VYHLÁŠKY			52,0
006	2.006.01	CHODBA	5,9
	2.006.02	KUCHYNĚ	15,1
	2.006.03	SPIŽ	5,0
	2.006.04	KOUPELNA	3,8
	2.006.05	OBÝVACÍ POKOJ	21,0
	2.006.06	LOŽNICE	16,4
CELKOVÁ VÝMĚRA			67,2
CELKOVÁ VÝMĚRA DLE VYHLÁŠKY			72,1

LEGENDA

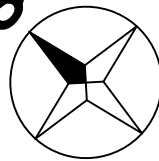- 
- Vypínač řazení 1 10A, IP20
- 
- Vypínač řazení 1 10A, IP44
- 
- Vypínač řazení 5 10A, IP20
- 
- Vypínač řazení 6 10A, IP20
- 
- Vypínač řazení 6+6 10A, IP20
- 
- Vypínač řazení 7 10A, IP20
- 
- Tlačítko řazení 1/0 10A, IP44
- 
- Čidlo pohybu 360° pro osvětlení
- 
- Čidlo pohybu 180° pro osvětlení IP44
- 
- Vývod ukončený svorkovnicí nebo na zařízení 230V
- 
- Vývod ukončený svorkovnicí nebo na zařízení 400V
- 
- Zásuvka jednoduchá 230V 16A, IP20
- 
- Zásuvka jednoduchá 230V 16A, IP44
- 
- Zásuvka dvojitá 230V 16A, IP20
- 
- Zásuvka dvojitá 230V 16A, IP44
- 
- Zásuvka 400V 16A IP44
- 
- Osvětlení, IP44
- 
- Osvětlení zrcadlo, IP44
- 
- Rozvaděč
- 
- Doplňující pospojení
- 
- Trasa kabelů v instalační liště
- Rozvody v rekonstruovaných místnostech zaseknuty



GENERÁLNÍ PROJEKTANT: BRES spol. s.r.o. náměstí Republiky 366/1, 614 00 Brno - Husovice		ZODP. PROJEKTANT ING. JIŘÍ REITKNECHT <i>Reitknecht</i>			
PROJEKTANT ČÁSTI: 	ZODP. PROJEKTANT Ing. Svatopluk Peksa	VYPRACOVAL Ing. Ludvík Vidlák			
KRAJ:	Jihomoravský	OKRES:	Brno		
INVESTOR:	Statutární město Brno, městská část Brno-střed		FORMÁT	4xA4	
AKCE:  Oprava ZTI v domě Česká 14  D.1.4.4 - ELEKTROINSTALACE			MĚŘITKO	1:50	
			DATUM	3/2022	
			ÚČEL	DPS	
			Č. ZAKÁZKY	B0581	
			Č. VÝKR.	PARÉ	
OBSAH:	NOVÝ STAV - PŮDORYS 2.NP		03		