


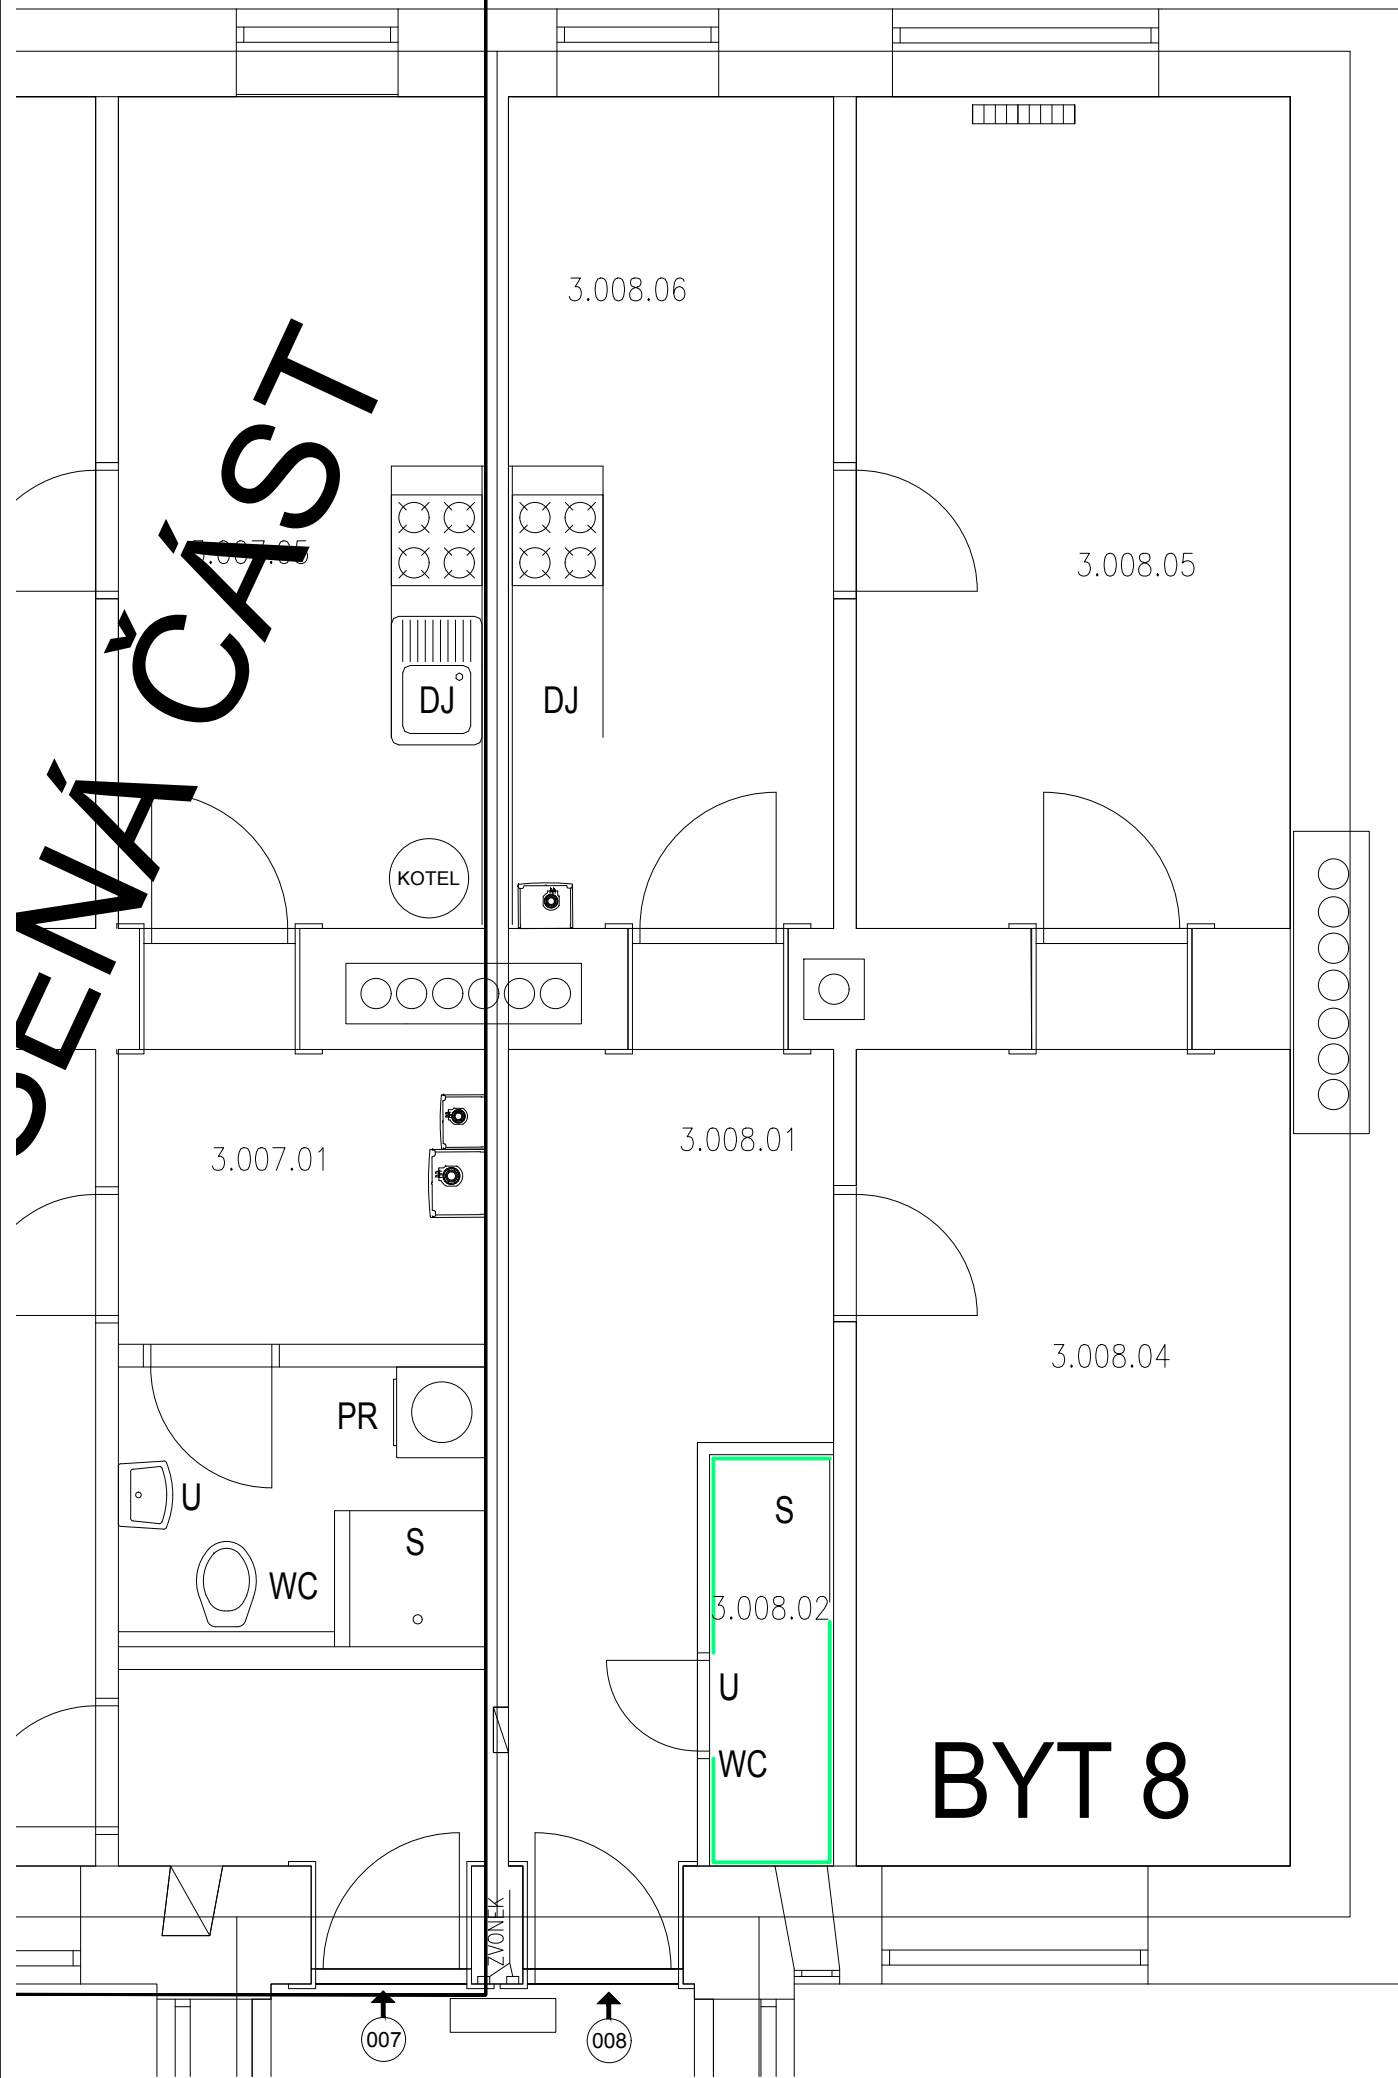


3.007.01



SOUŠEDNÍ OBJEKT

PROSTOR	OZN.	NÁZEV	PLOCHA m ²
SPOLEČNÝ	3.000.01	SCHODIŠTĚ	19,4
CELKOVÁ VÝMĚRA			19,4
007	3.007.01	CHODBA	12,2
	3.007.02	KOUPELNA	1,6
	3.007.03	WC	0,9
	3.007.04	OBÝVACÍ POKOJ	19,8
	3.007.05	KUCHYNĚ	13,5
	3.007.06	LOŽNICE	18,1
CELKOVÁ VÝMĚRA			66,1
CELKOVÁ VÝMĚRA DLE VYHLÁŠKY			70,6
008	3.008.01	CHODBA	10,7
	3.008.02	KOUPELNA	1,4
	3.008.03	WC	0,9
	3.008.04	OBÝVACÍ POKOJ	16,5
	3.008.05	LOŽNICE	15,8
	3.008.06	KUCHYNĚ	12,0
CELKOVÁ VÝMĚRA			57,3
CELKOVÁ VÝMĚRA DLE VYHLÁŠKY			61,2
009	3.009.01	ZÁDVEŘÍ	9,7
	3.009.02	CHODBA	11,9
	3.009.03	POKOJ	22,0
	3.009.04	CHODBA	3,8
	3.009.05	POKOJ	27,0
	3.009.06	POKOJ	12,1
	3.009.07	POKOJ	21,1
	3.009.08	KOUPELNA	10,5
	3.009.09	KUCHYŇ	13,0
	3.009.10	WC	1,7
	3.009.11	WC	1,5
CELKOVÁ VÝMĚRA			134,3
CELKOVÁ VÝMĚRA DLE VYHLÁŠKY			147,4

PROJEKTANT ČÁSTI:	ZODP. PROJEKTANT	KONTOLOVAL	VYPRACOVAL		
BRES spol. s r.o. náměstí Republiky 366/1 614 00 Brno - Husovice	ING. JIŘÍ REITKNECHT 	ING. JIŘÍ REITKNECHT 	BC. MICHAEL DOKOUPIL		
KRAJ:	Jihomoravský	OKRES:	Brno		
INVESTOR:	Statutární město Brno, městská část Brno-střed			FORMÁT	2xA4
AKCE:	Oprava ZTI v domě Česká 14 D.1.4.5 STAVEBNÍ ÚPRAVY			MĚŘÍTKO	1:50
				DATUM	05/2022
				ÚČEL	DPS
				Č. ZAKÁZKY	B0581
OBSAH:	PŮDORYS 3.NP - BOURANÉ KONSTRUKCE			Č. VÝKR.	PARÉ
				04	