



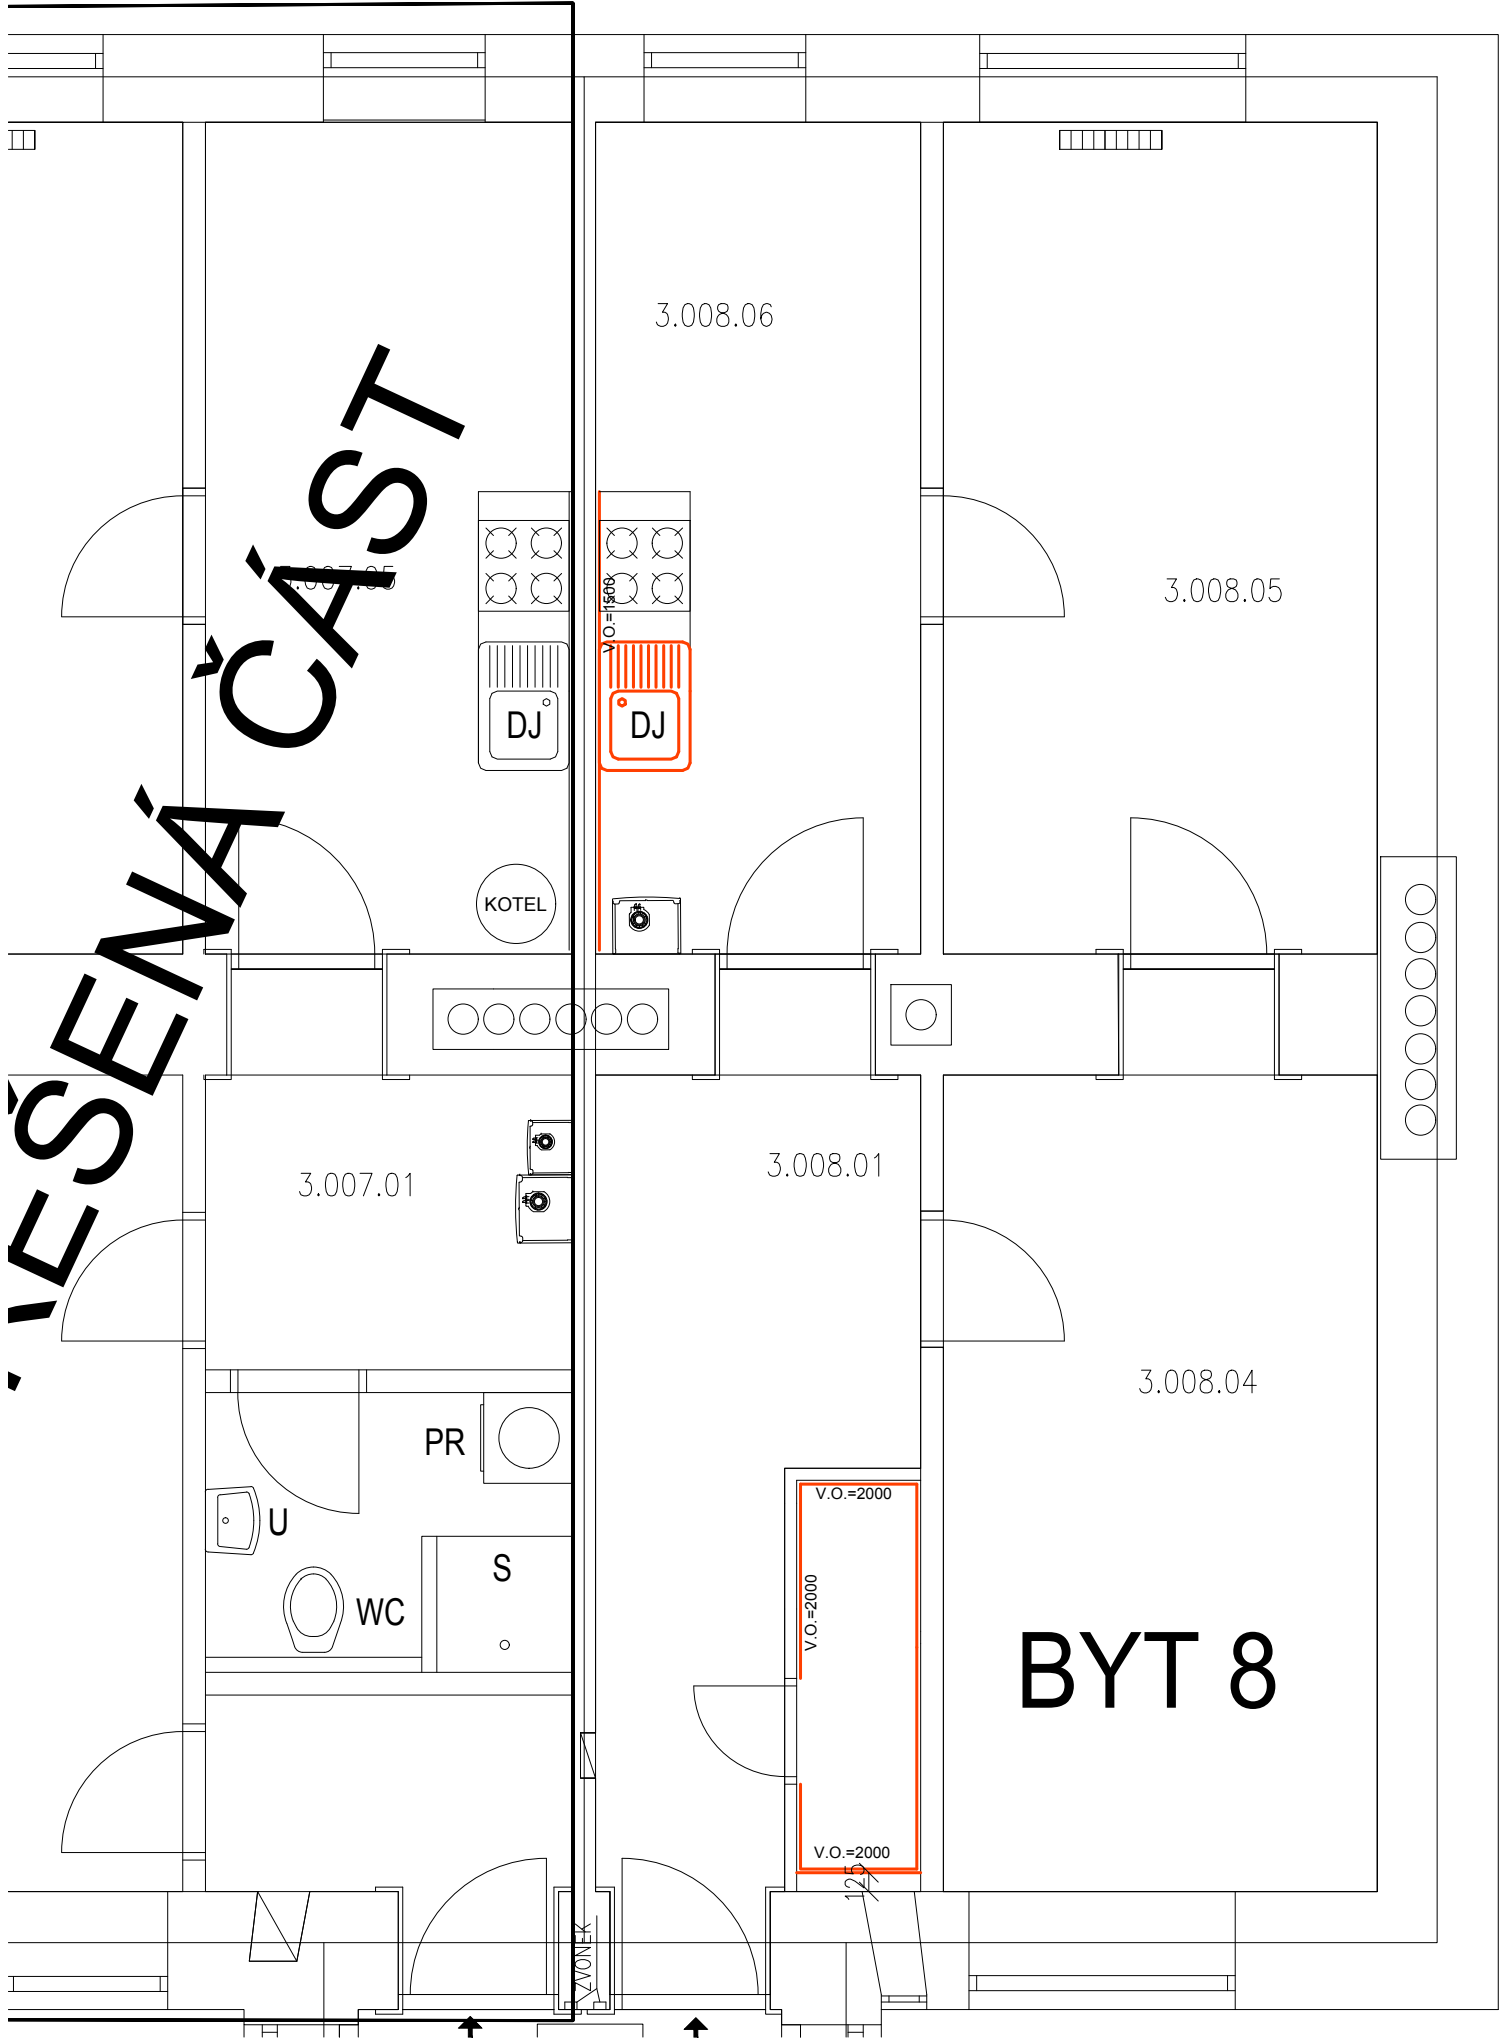


PŮDORYS 3.NP

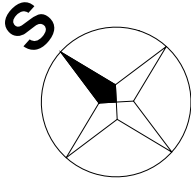

LEGENDA MÍSTNOSTÍ

PROSTOR	OZN.	NÁZEV	PLOCHA m2
SPOLEČNÝ	3.000.01	SCHODIŠTĚ	19,4
CELKOVÁ VÝMĚRA			19,4
007	3.007.01	CHODBA	12,2
	3.007.02	KOUPELNA	1,6
	3.007.03	WC	0,9
	3.007.04	OBÝVACÍ POKOJ	19,8
	3.007.05	KUCHYNĚ	13,5
	3.007.06	LOŽNICE	18,1
CELKOVÁ VÝMĚRA			66,1
CELKOVÁ VÝMĚRA DLE VYHLÁŠKY			70,6
008	3.008.01	CHODBA	10,7
	3.008.02	KOUPELNA	1,4
	3.008.03	WC	0,9
	3.008.04	OBÝVACÍ POKOJ	16,5
	3.008.05	LOŽNICE	15,8
	3.008.06	KUCHYNĚ	12,0
CELKOVÁ VÝMĚRA			57,3
CELKOVÁ VÝMĚRA DLE VYHLÁŠKY			61,2
009	3.009.01	ZÁDVEŘÍ	9,7
	3.009.02	CHODBA	11,9
	3.009.03	POKOJ	22,0
	3.009.04	CHODBA	3,8
	3.009.05	POKOJ	27,0
	3.009.06	POKOJ	12,1
	3.009.07	POKOJ	21,1
	3.009.08	KOUPELNA	10,5
	3.009.09	KUCHYŇ	13,0
	3.009.10	WC	1,7
	3.009.11	WC	1,5
CELKOVÁ VÝMĚRA			134,3
CELKOVÁ VÝMĚRA DLE VYHLÁŠKY			147,4



PROJEKTANT ČÁSTI:		ZODP. PROJEKTANT	KONTROLOVAL	VYPRACOVAL		
BRES spol. s r.o. náměstí Republiky 366/1 614 00 Brno - Husovice		ING. JIŘÍ REITKNECHT 	ING. JIŘÍ REITKNECHT 	BC. MICHAEL DOKOUPIL		
KRAJ: Jihomoravský		OKRES: Brno				
INVESTOR: Statutární město Brno, městská část Brno-střed					FORMÁT	2xA4
AKCE: Oprava ZTI v domě Česká 14 D.1.4.5 STAVEBNÍ ÚPRAVY					MĚŘÍTKO	1:50
					DATUM	05/2022
					ÚČEL	DPS
					Č. ZAKÁZKY	B0581
OBSAH: PŮDORYS 3.NP - NOVÝ STAV					Č. VÝKR.	PARÉ
					08	