


POHLED JIŽNÍ-DVORNÍ
NOVÝ STAV

REALIZACE NOVÉ VNITŘNÍ DISPOZICE PODKROVÍ
REALIZACE DVOU NOVÝCH STŘEŠNÍCH VIKÝŘŮ DO STÁVAJÍCÍ STŘECHY

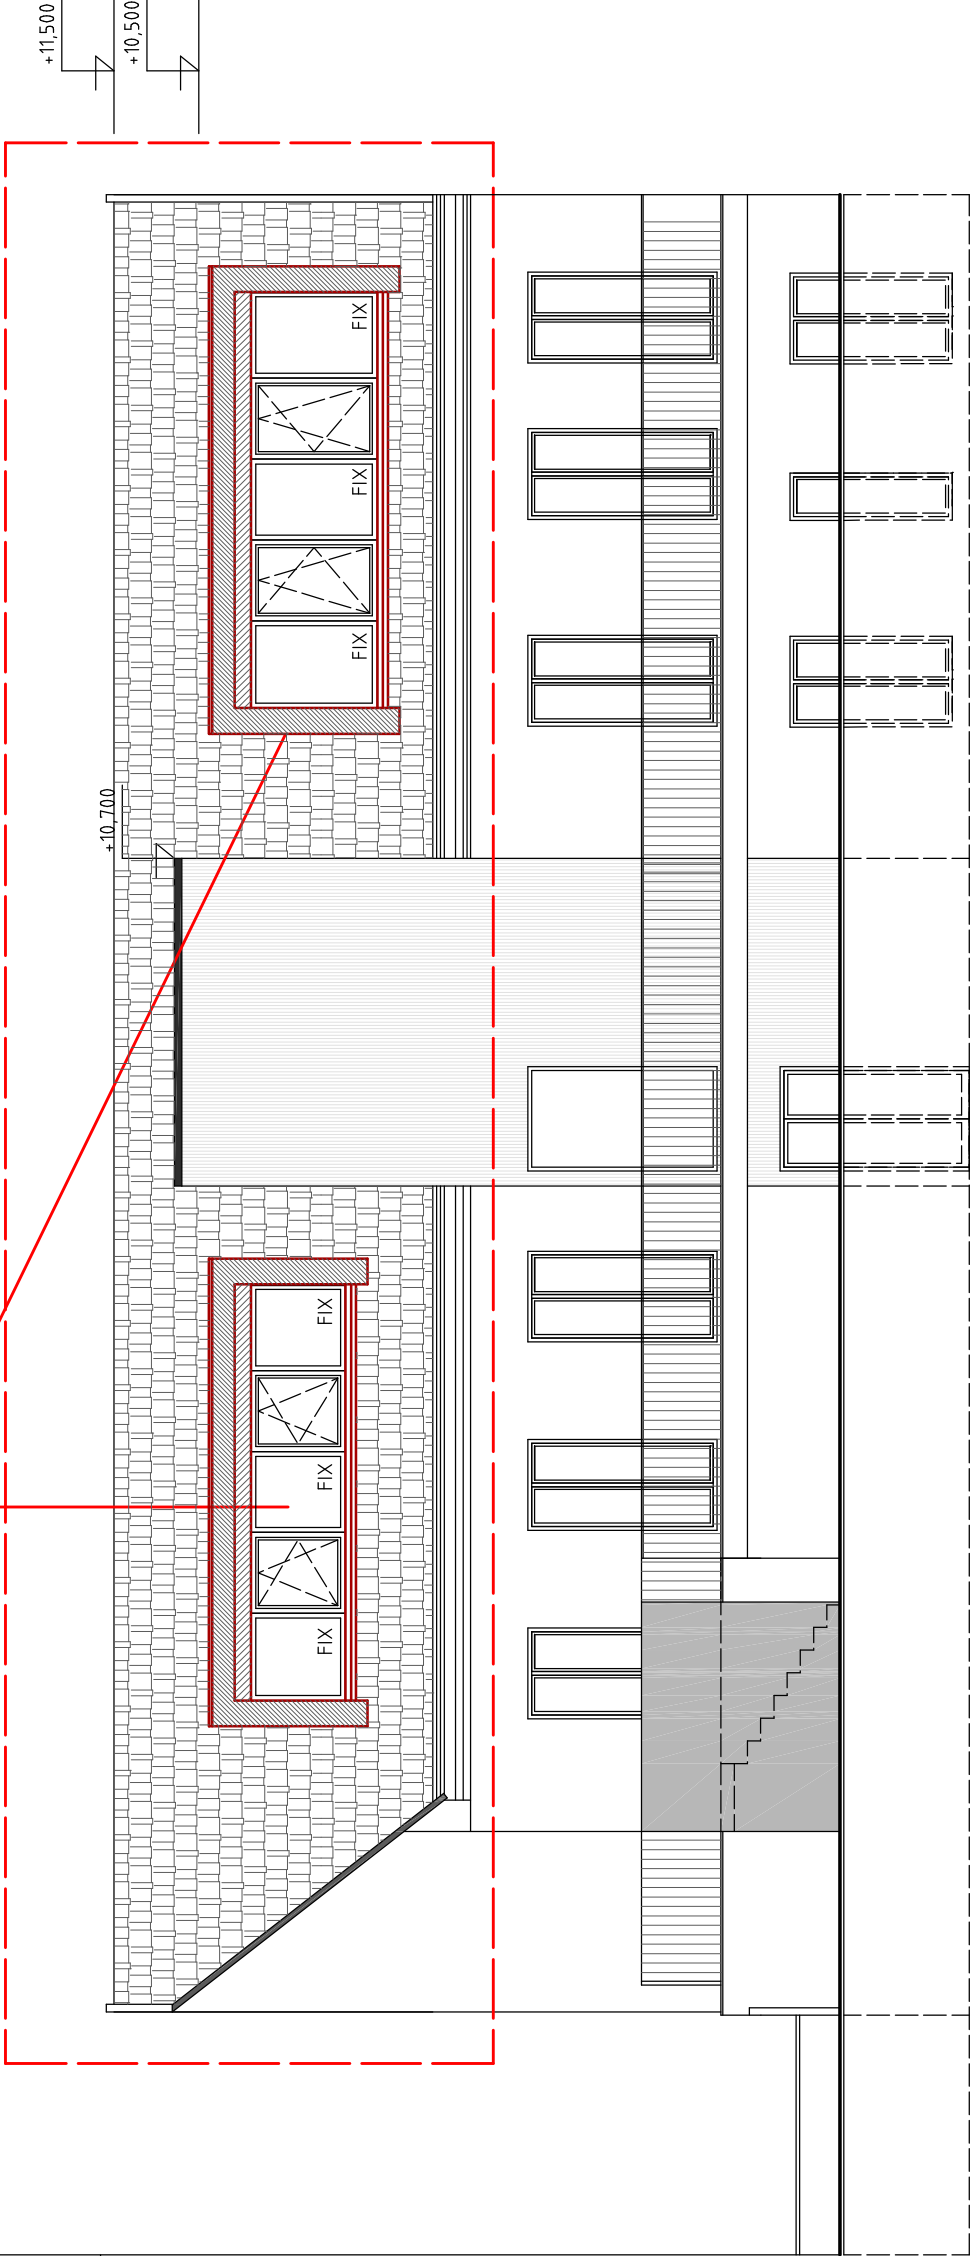

LEGENDA MATERIÁLŮ:

- FASÁDA
PODHLLED PŘESAHU STŘECHY
SOKL
VÝPLNĚ OTVORŮ
KLEMPÍŘKÉ VÝROBKY
KONSTRUKCE STŘECHY
KRYTINA
- HLADKÁ PROBARVENÁ STĚRKA - STÁVAJÍCÍ
STÁVAJÍCÍ
STÁVAJÍCÍ
1.2NP - STÁVAJÍCÍ, HLINÍKOVÉ RÁMY
STÁVAJÍCÍ PLECH, POZINK PŘÍRODNÍ
STÁVAJÍCÍ - DŘEVĚNÝ VAZNIČOVÝ KROV
KERAMICKÁ PÁLENÁ TAŠKA - ČERVENÁ
- KRYTINA VIKÝŘE
BOČNÍ STĚNY VIKÝŘE
VÝPLNĚ OTVORŮ-VIKÝŘ
- PVC FOLIE, PLECHOVÁ AŽKA
POHLEDOVÝ PLECH-HLINÍK - FALC
HLINÍKOVÉ RÁMY - DLE STÁVAJÍCÍCH OKEN

± 0,00 = 206,810 m.n.m.

Název stavby:				REKONSTRUKCE PŮDNÍHO PROSTORU- PŮDNÍ VESTAVBA-MŠ Brno Kamenná 21, p.o.				Místo stavby:	Kamenná 195/21, Brno Štýřice		stupeň	DSP		
								Investor:	Statutární město Brno		datum	25.10.2022		
								Obsah:	POHLED JIŽNÍ-DVORNÍ		měřítka:	1 : 100	výkres č:	D.1.1-10
vypracoval		architekt projektu		zodp. projektant		formát								
Ing. Otakar Mikulka				Ing. Otakar Mikulka		A3		st. úřad			Brno střed			