

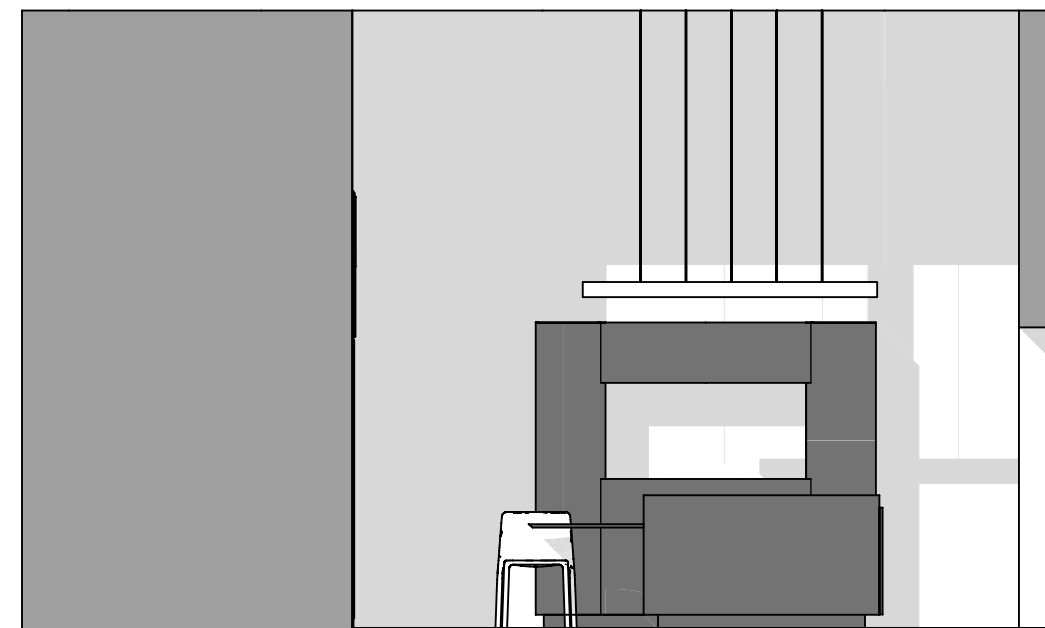


POHLED 1

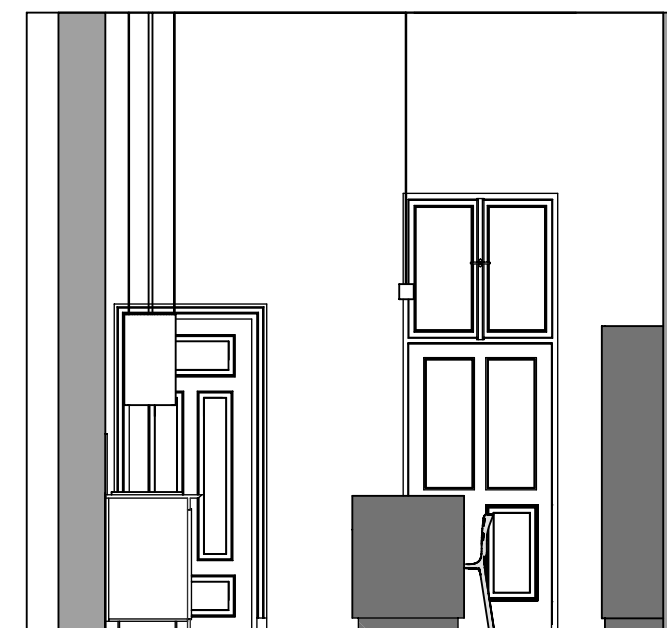

POHLED 2

ROZVRŽENÍ KUCHYŇSKÉ LINKY

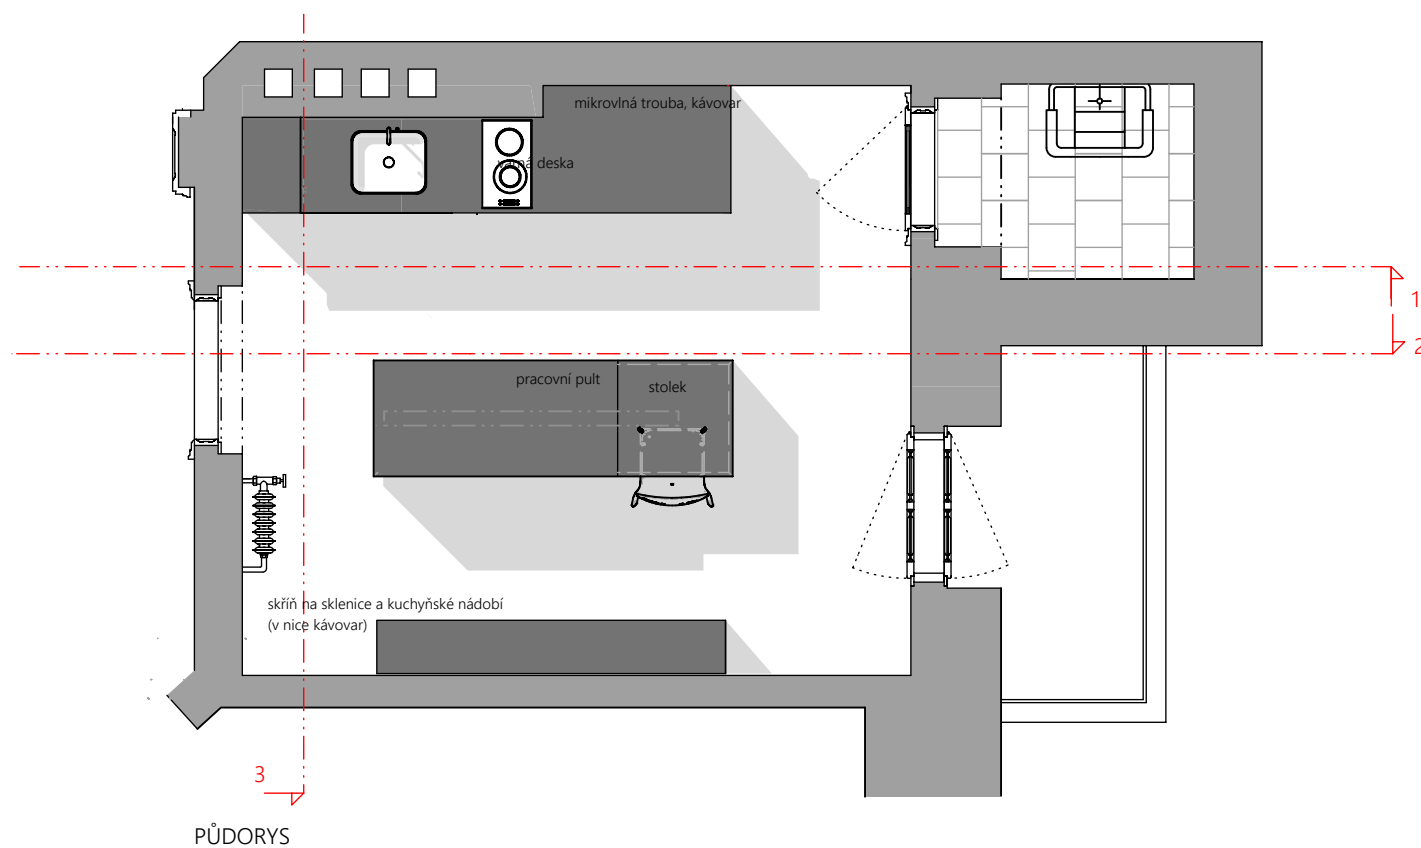

POHLED 3

6 KUCHYŇ pohledy, půdorys M 1:50