



Pohled A

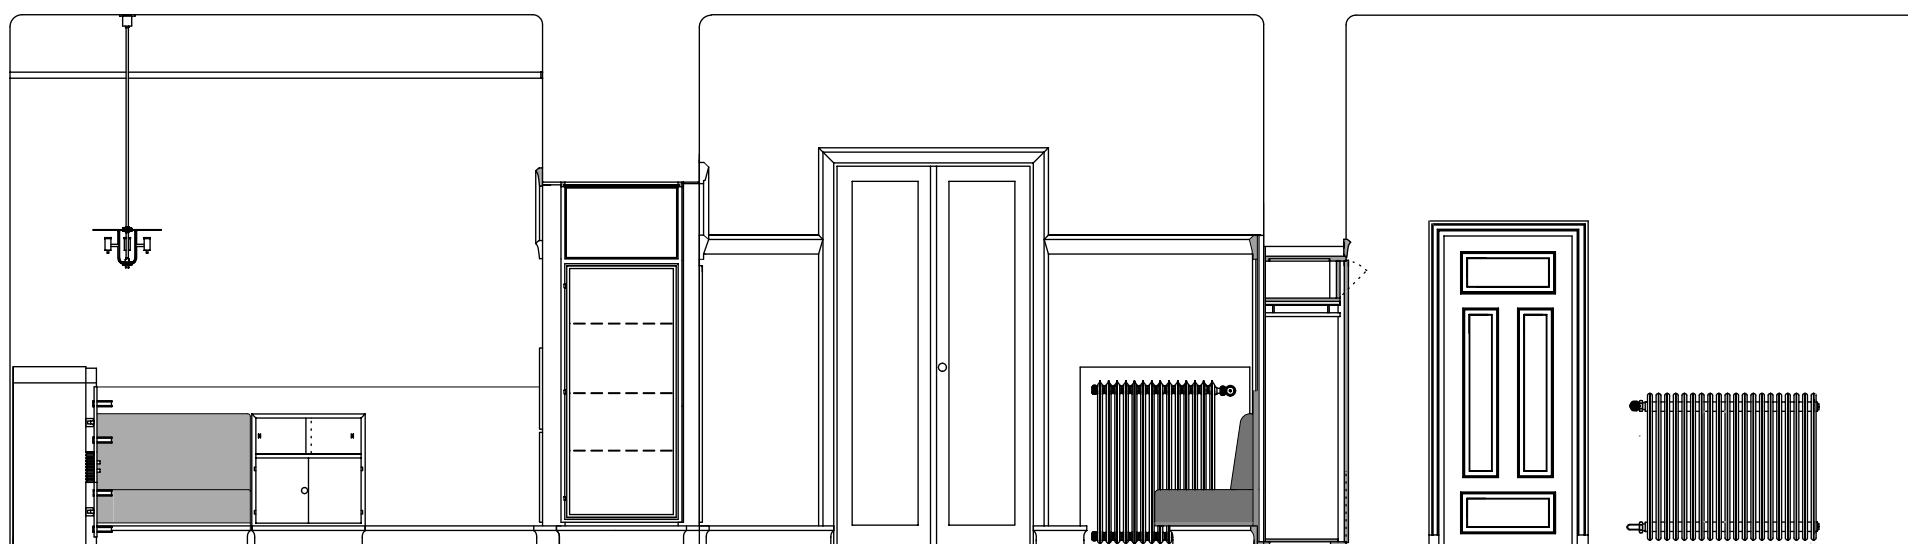

Řezopohled 1

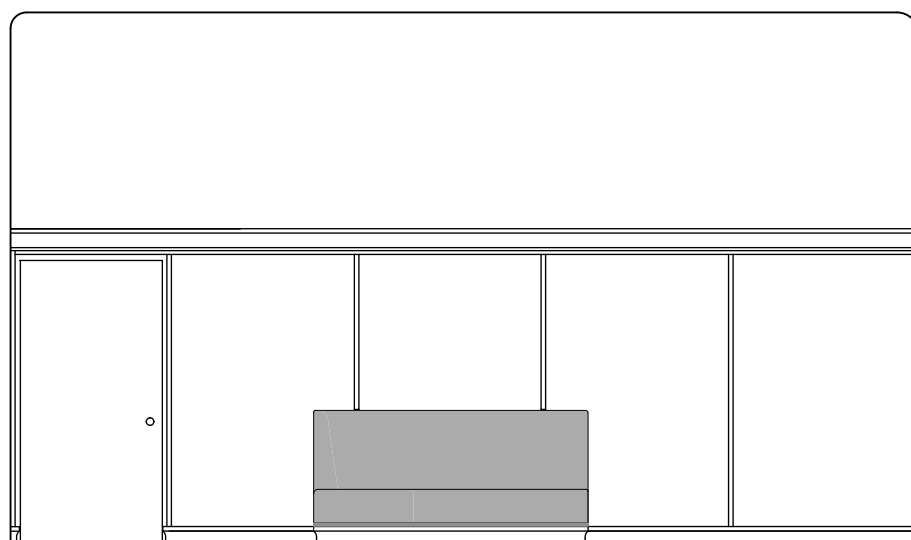

Pohled B

2 OBŘADNÍ A SPOLEČENSKÁ MÍSTNOST, pohledy A a B, řezopohled 1 M 1:25