


NA OBOU STRANÁCH KŘÍŽOVÁNÍ STEJNÉ PŘÍKRYTÍ

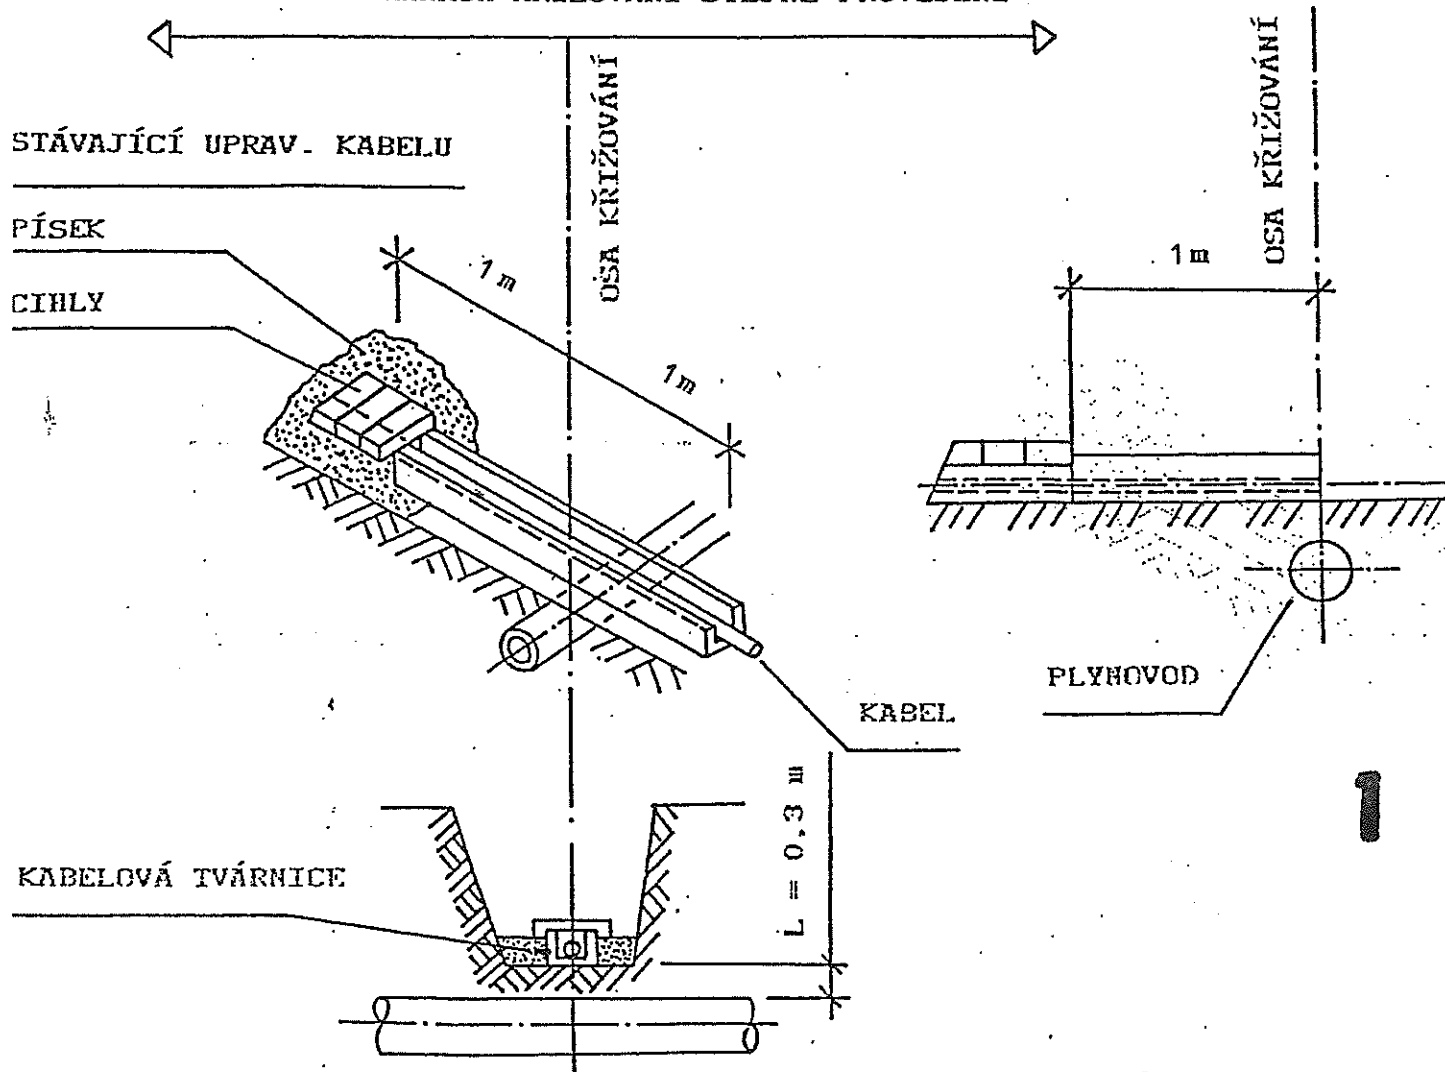

MIROSLAV MALÝ
PROJEKCE - IČ 403 84 144
ZTI - PLYNOINSTALACE
tel.: 549 273 805, Brno, Azurova 31
mobil: 803 234 596

POZNÁMKA : VZDÁLENOST L UPRAVIT PODLE ČSN 38 6413 A ČSN 73 6005 !

KABEL V TVÁRNICI ZALIT ASFALTEM 1.0 m NA OBĚ STRANY
OD OSY KŘÍŽOVÁNÍ !

KŘÍŽENÍ PLYNOVODU S KABLEM