


SCHEMA PLYNOINSTALACE - 1:50

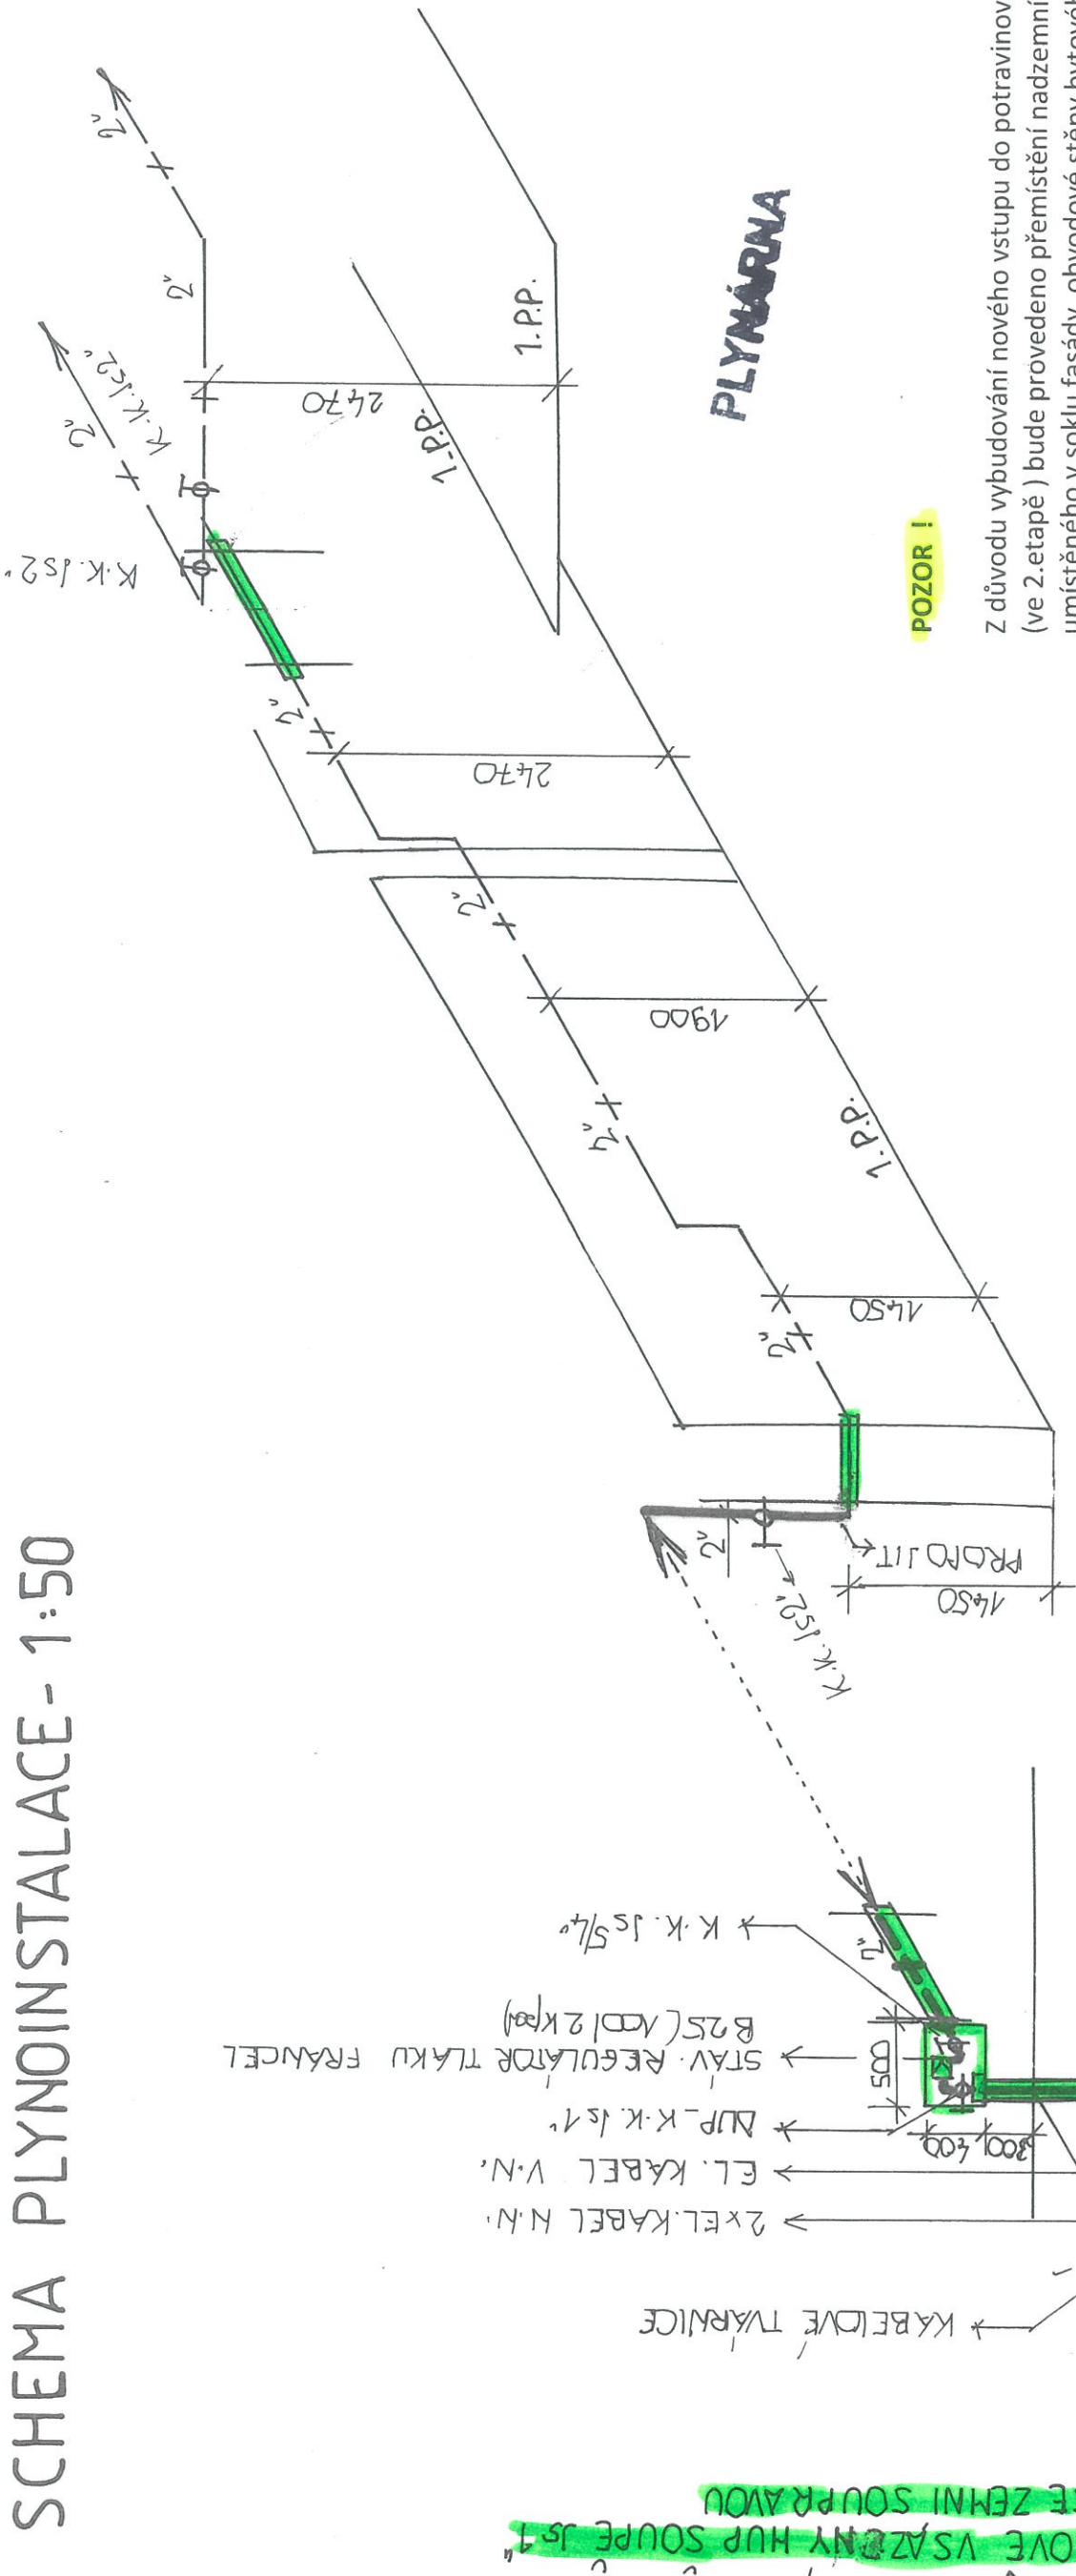

POZOR !

Z důvodu vybudování nového vstupu do potravinové prodejny (ve 2.etapě) bude provedeno přemístění nadzemního HUP umístěného v soklu fasády obvodové stěny bytového domu v Brně, Joštova 3 do stávající plyn. přípojky jako šoupě Js 1" se zemní zákopovou soupravou. Při křížení přeloženého pl. potrubí s el. kabelem V.N. budou v místě křížení osazeny kabelové tvárnice.



HL. PROJEKTANT	ZODP. PROJEKTANT	VYPRACOVAL	VÝST. KONTROLA	VED. PROJ. STŘED
	M. Malý	M. Malý		
investor : Statutární m. Brno, MČ Brno-střed, Dominikánská 2, Brno, 601 69				
Brno - k.ú. Město Brno, Joštova č.p. 3, č. par. 572				
Bytový dům				
Schema plynoinstalace				
MĚŘÍTKO: 1:50				
KÓTY V:				
VÝKRES ČÍS. P-3				
FORMÁT	DATUM	ČÍS. ZAK.	ARCH. ČÍS.	
	07/2021	11/07/2021		
MIROSLAV MALÝ PROJEKCE - IČ 403 84 144 ZTI - PLYNOINSTALACE tel.: 549 273 805, Brno, Azurova 31 mobil: 603 234 596				