


SITUACE - 1:250

LEGENDA :

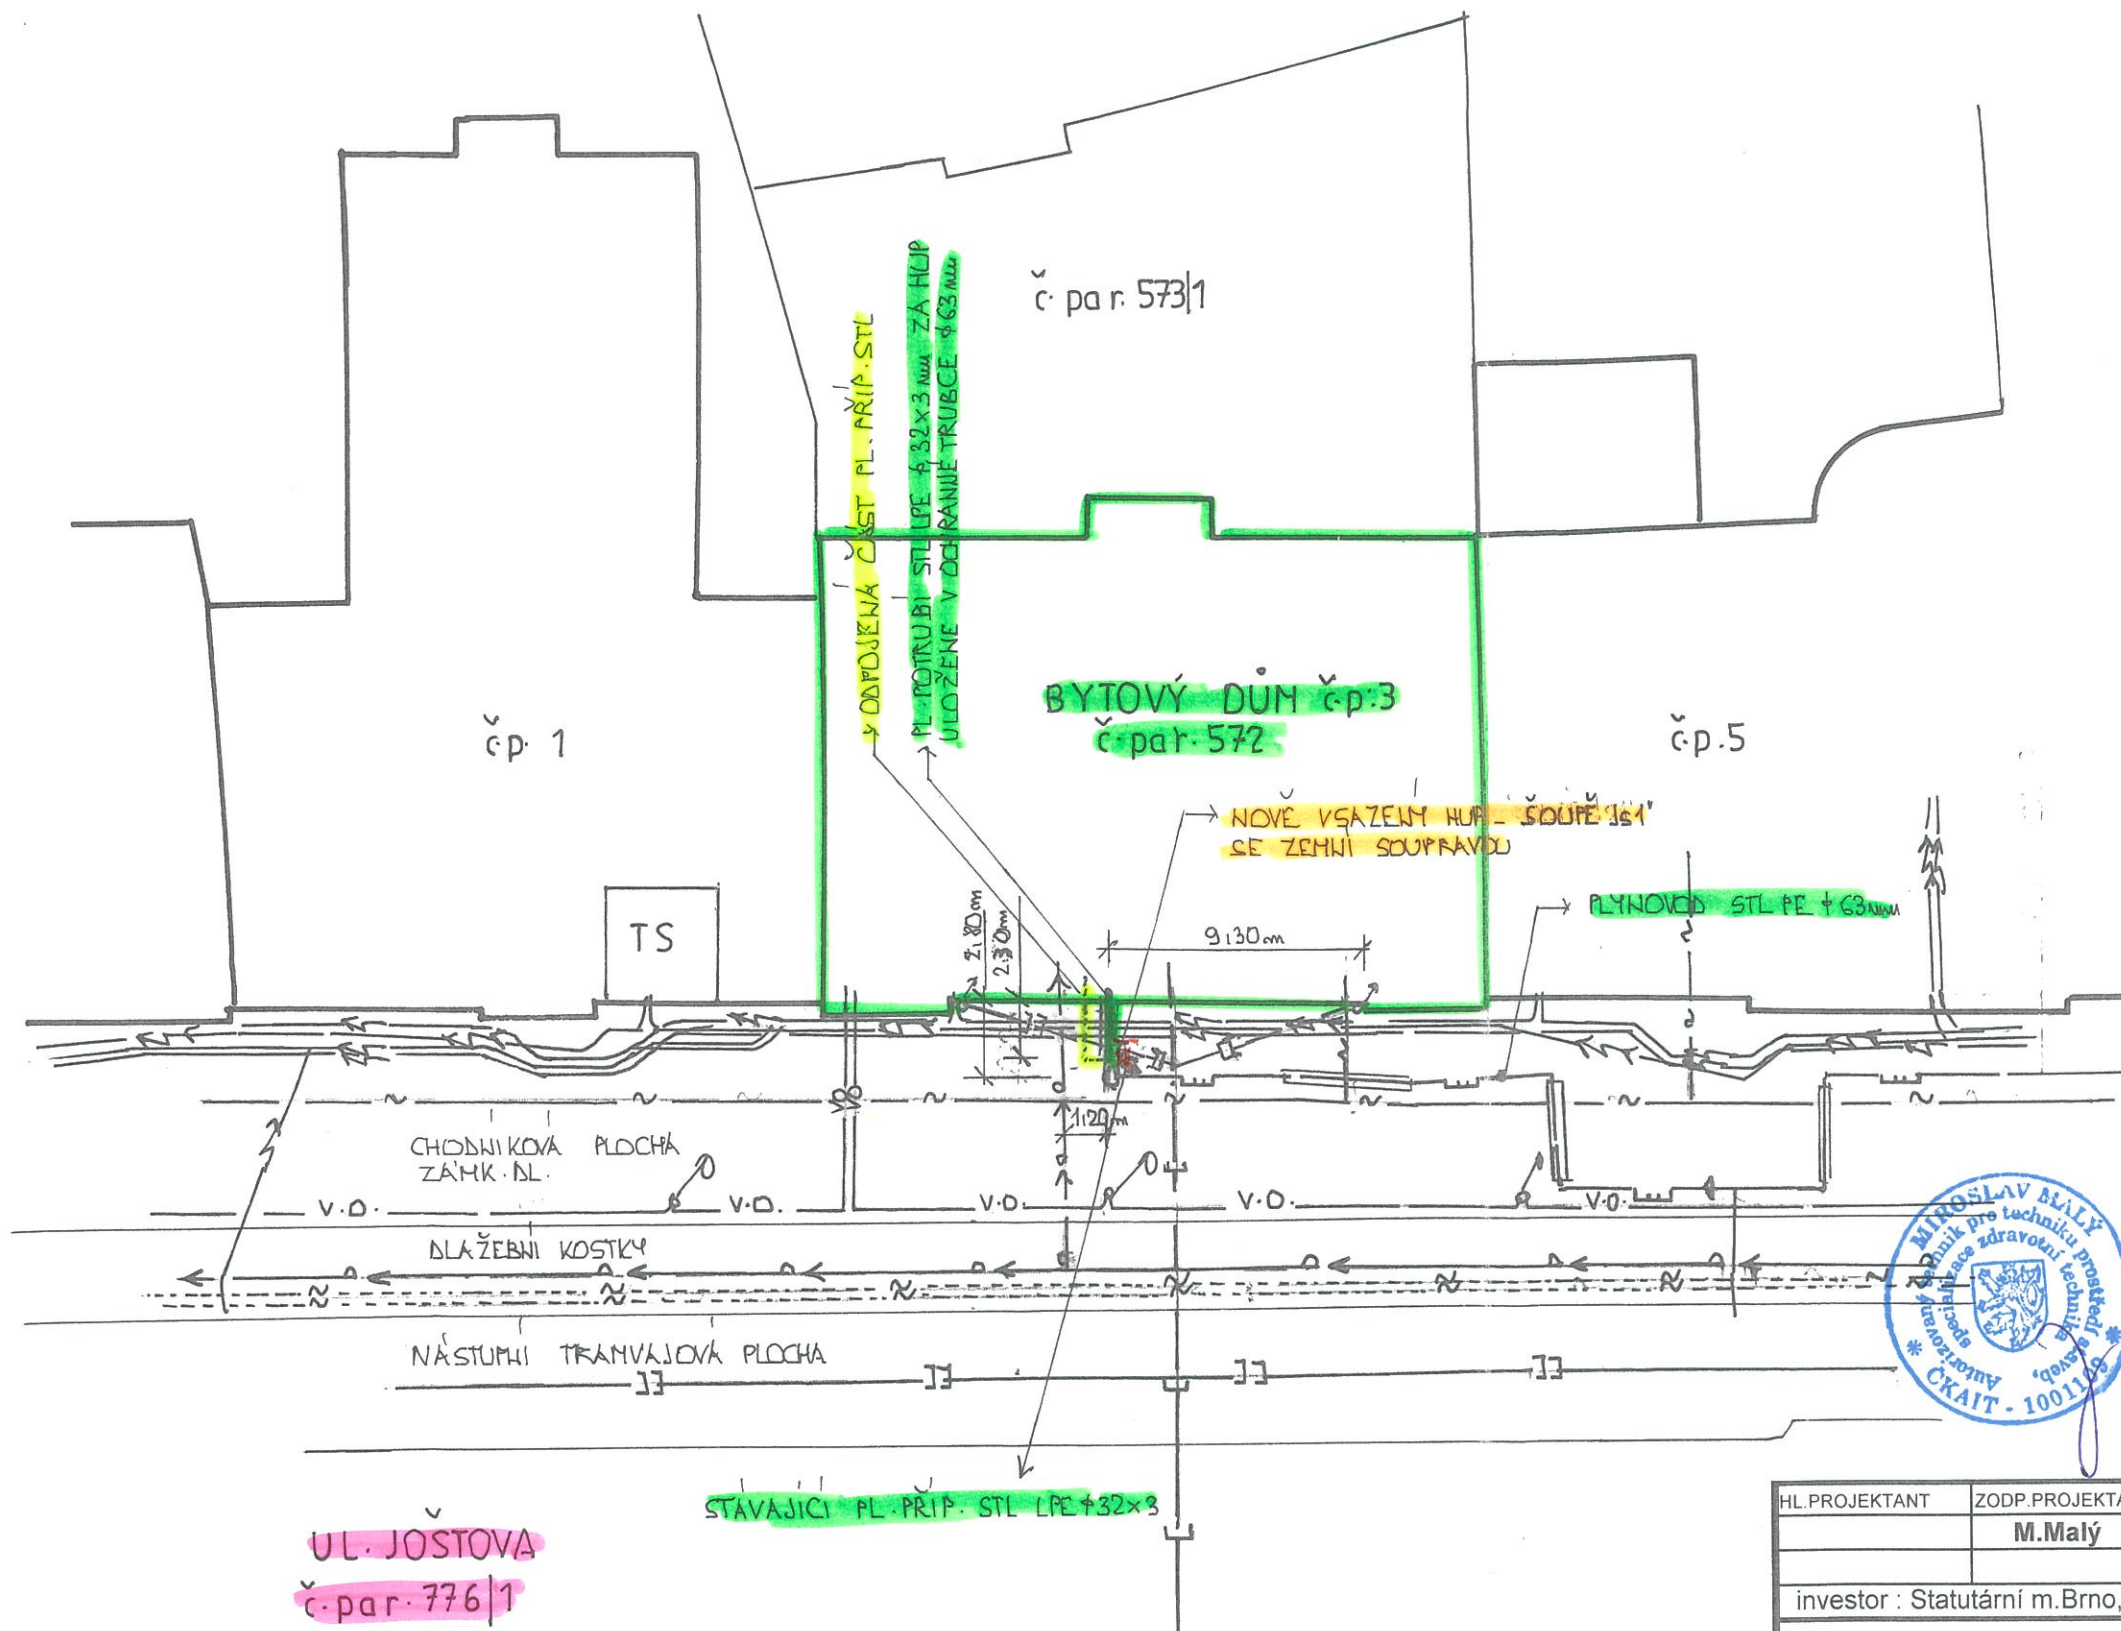

POZOR !

PLYNÁRNA 1

Z důvodu vybudování nového vstupu do potravinové prodejny (ve 2.etapě) bude provedeno přemístění nadzemního HUP umístěného v soklu fasády obvodové stěny bytového domu v Brně, Joštova 3 do stávající plyn. přípojky jako šoupě Js 1" se zemní zákopovou soupravou. Při křížení přeloženého pl. potrubí s el. kabelem V.N. budou v místě křížení osazeny kabelové tvárnice.

20.7.2021

HL.PROJEKTANT	ZODP.PROJEKTANT	VYPRACOVAL	VÝST.KONTROLA	VED. PROJ. STŘED	MIROSLAV MALÝ PROJEKCE - IČ 403 84 144 ZTI - PLYNOINSTALACE tel.: 549 273 805, Brno, Azurova 31 mobil: 603 234 596
	M.Malý	M.Malý			
investor : Statutární m.Brno, MČ Brno-střed, Dominikánská 2 ,Brno, 601 69					
Brno - k.ú. Město Brno, Joštova č.p. 3, č. par. 572					
Bytový dům					
Situace - přemístění HUP na stáv. pl. přípojce					
FORMÁT					
DATUM					07/2021
ČÍS. ZAK.					11/07/2021
ARCH. ČÍS.					
MERITKO:					VÝKRES ČÍS.
1:250					P - 1
KÓTY V:					