



POZNÁMKY:

STŘEŠNÍ KRYTINU TVOŘÍ POVLAKOVÁ PVC KRYTINA

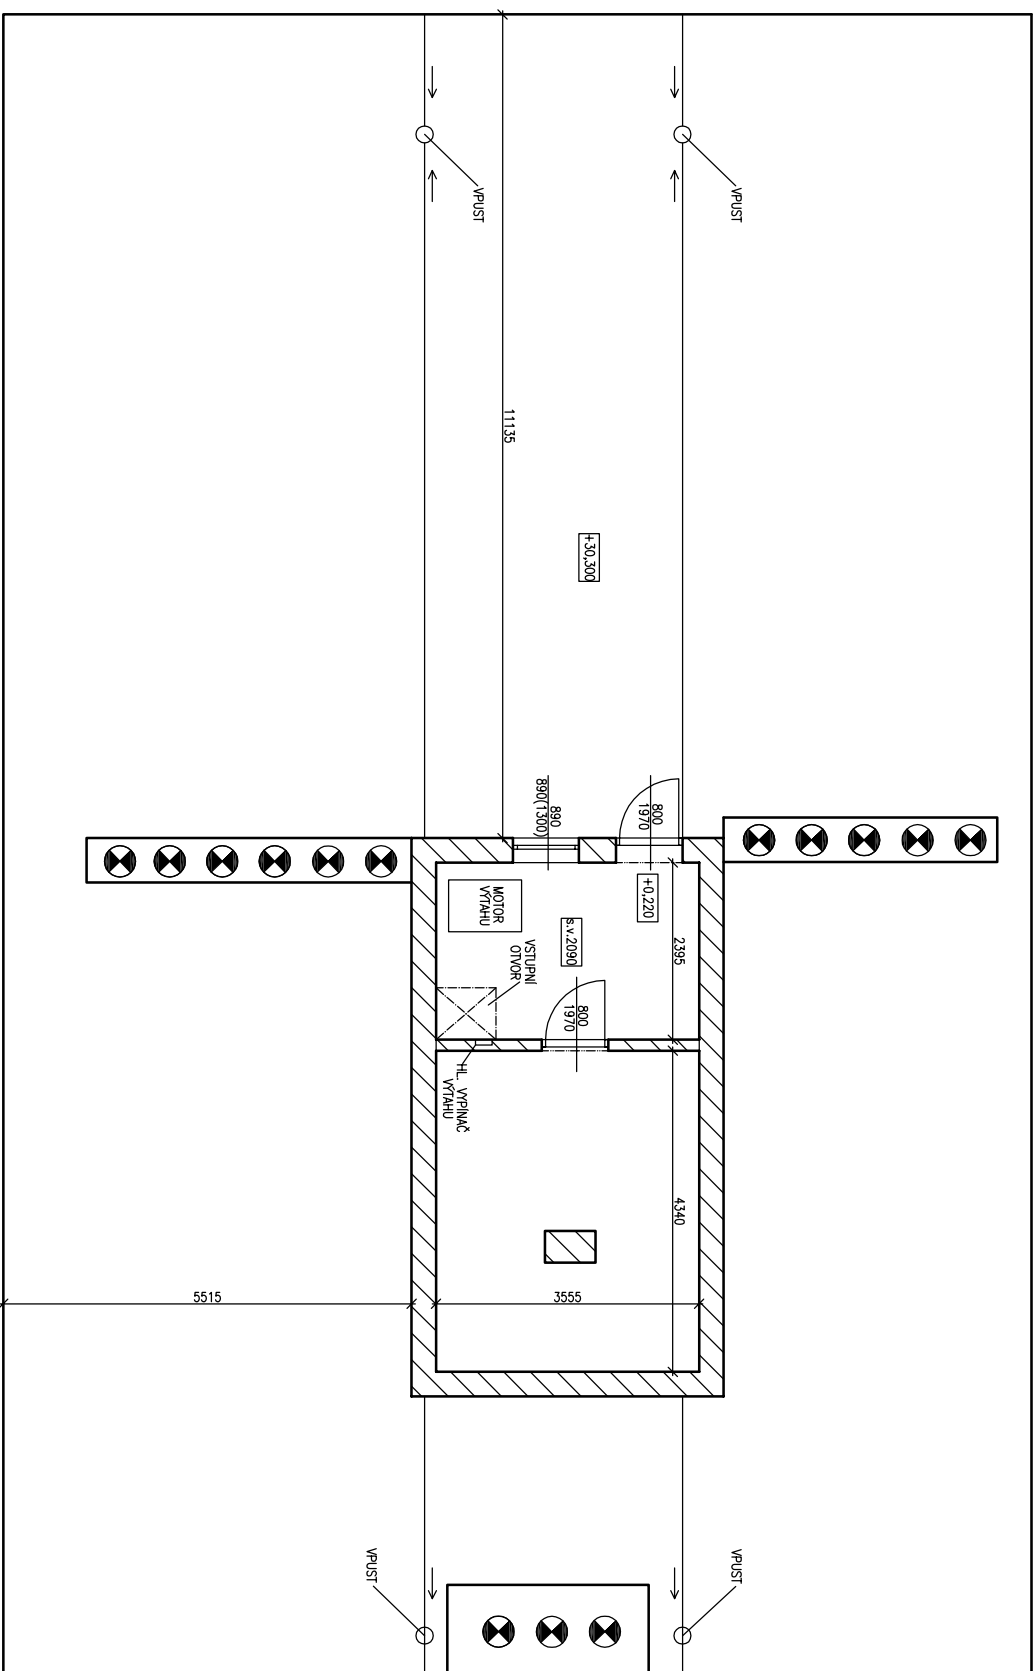

±0,000 = PODLAHA V 1.NP – NÁVRH

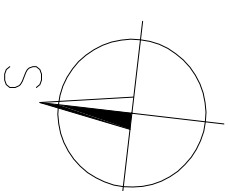

ZHOTOVITEL:
 GENERÁLNÍ PROJEKTANT:
 ZODPOVĚDNÝ PROJEKTANT:
 KONTROLOVAL:
 VYPRACOVAL:
 INVESTOR:

ATELIER, SVATOPLUKA ČECHA 35, 612 00 BRNO

ING. ARCH. MICHAL KRISTEN

NG. MARTIN RYCHTECKÝ

ING. MARTIN RYCHTECKÝ

JAKUB MICHALIK

BYTOVÝ DŮM

ÚVOZ 446/118, BRNO, 602 00

STUPĚŇ PROJEKTU:
ZAKÁZKOVÉ ČÍSLO:
DATUM:

PASPORTIZACE

M17_418

03/2018

PŮDORYS STŘECHY

STAVEBNÍ ČÁST

MĚŘÍTKO:
ČÍSLO VÝKRESU:

M 1:100
D-12