



LEGENDA MÍSTNOSTÍ

PROSTOR	Č.M.	ÚČEL MÍSTNOSTI	PLOCHA	PODLAHA	TOPENÍ
SPOLEČNÝ	0.000.01	SCHODIŠTĚ	7,7	BET. MAZANINA	
	0.000.02	CHODBA	7,6	BET. MAZANINA	
	0.000.03	SKLEPNÍ KÓJE	8,0	BET. MAZANINA	
	0.000.04	SKLEPNÍ KÓJE	18,9	BET. MAZANINA	
	0.000.05	SKLEPNÍ KÓJE	28,8	BET. MAZANINA	
	0.000.06	SKLEPNÍ KÓJE	27,7	BET. MAZANINA	
	0.000.07	SKLEPNÍ KÓJE	27,7	BET. MAZANINA	
	0.000.08	SKLEPNÍ KÓJE	17,3	BET. MAZANINA	
	0.000.09	CHODBA	53,6	BET. MAZANINA	
	0.000.10	CHODBA	24,9	BET. MAZANINA	
	0.000.11	SKLEPNÍ KÓJE a	64,0	BET. MAZANINA	
	0.000.12	SKLEPNÍ KÓJE b	37,6	BET. MAZANINA	
	0.000.13	VÝMĚNÍKOVÁ STANICE	29,2	BET. MAZANINA	
	0.000.14	SKLEPNÍ PROSTOR	14,3	BET. MAZANINA	
	0.000.15	VÝTAH	2,2	DLAŽBA	
CELKOVÁ VÝMĚRA			369,5		

PROSTOR	Č.M.	ÚČEL MÍSTNOSTI	PLOCHA	PODLAHA	TOPENÍ
101	0.101.01	HALA	126,3	BETON	
CELKOVÁ VÝMĚRA			126,3		
CELKOVÁ VÝMĚRA DLE VYHLÁŠKY			129,5		

POZNÁMKA:

- +—+—+— PŘÍPOJKA PLYNU
- --- --- PŘÍPOJKA VODY
- ~ -~ -~ PŘÍPOJKA ELEKTŘINY
- ++-++-++ PŘÍPOJKA TEPLA

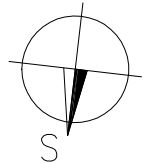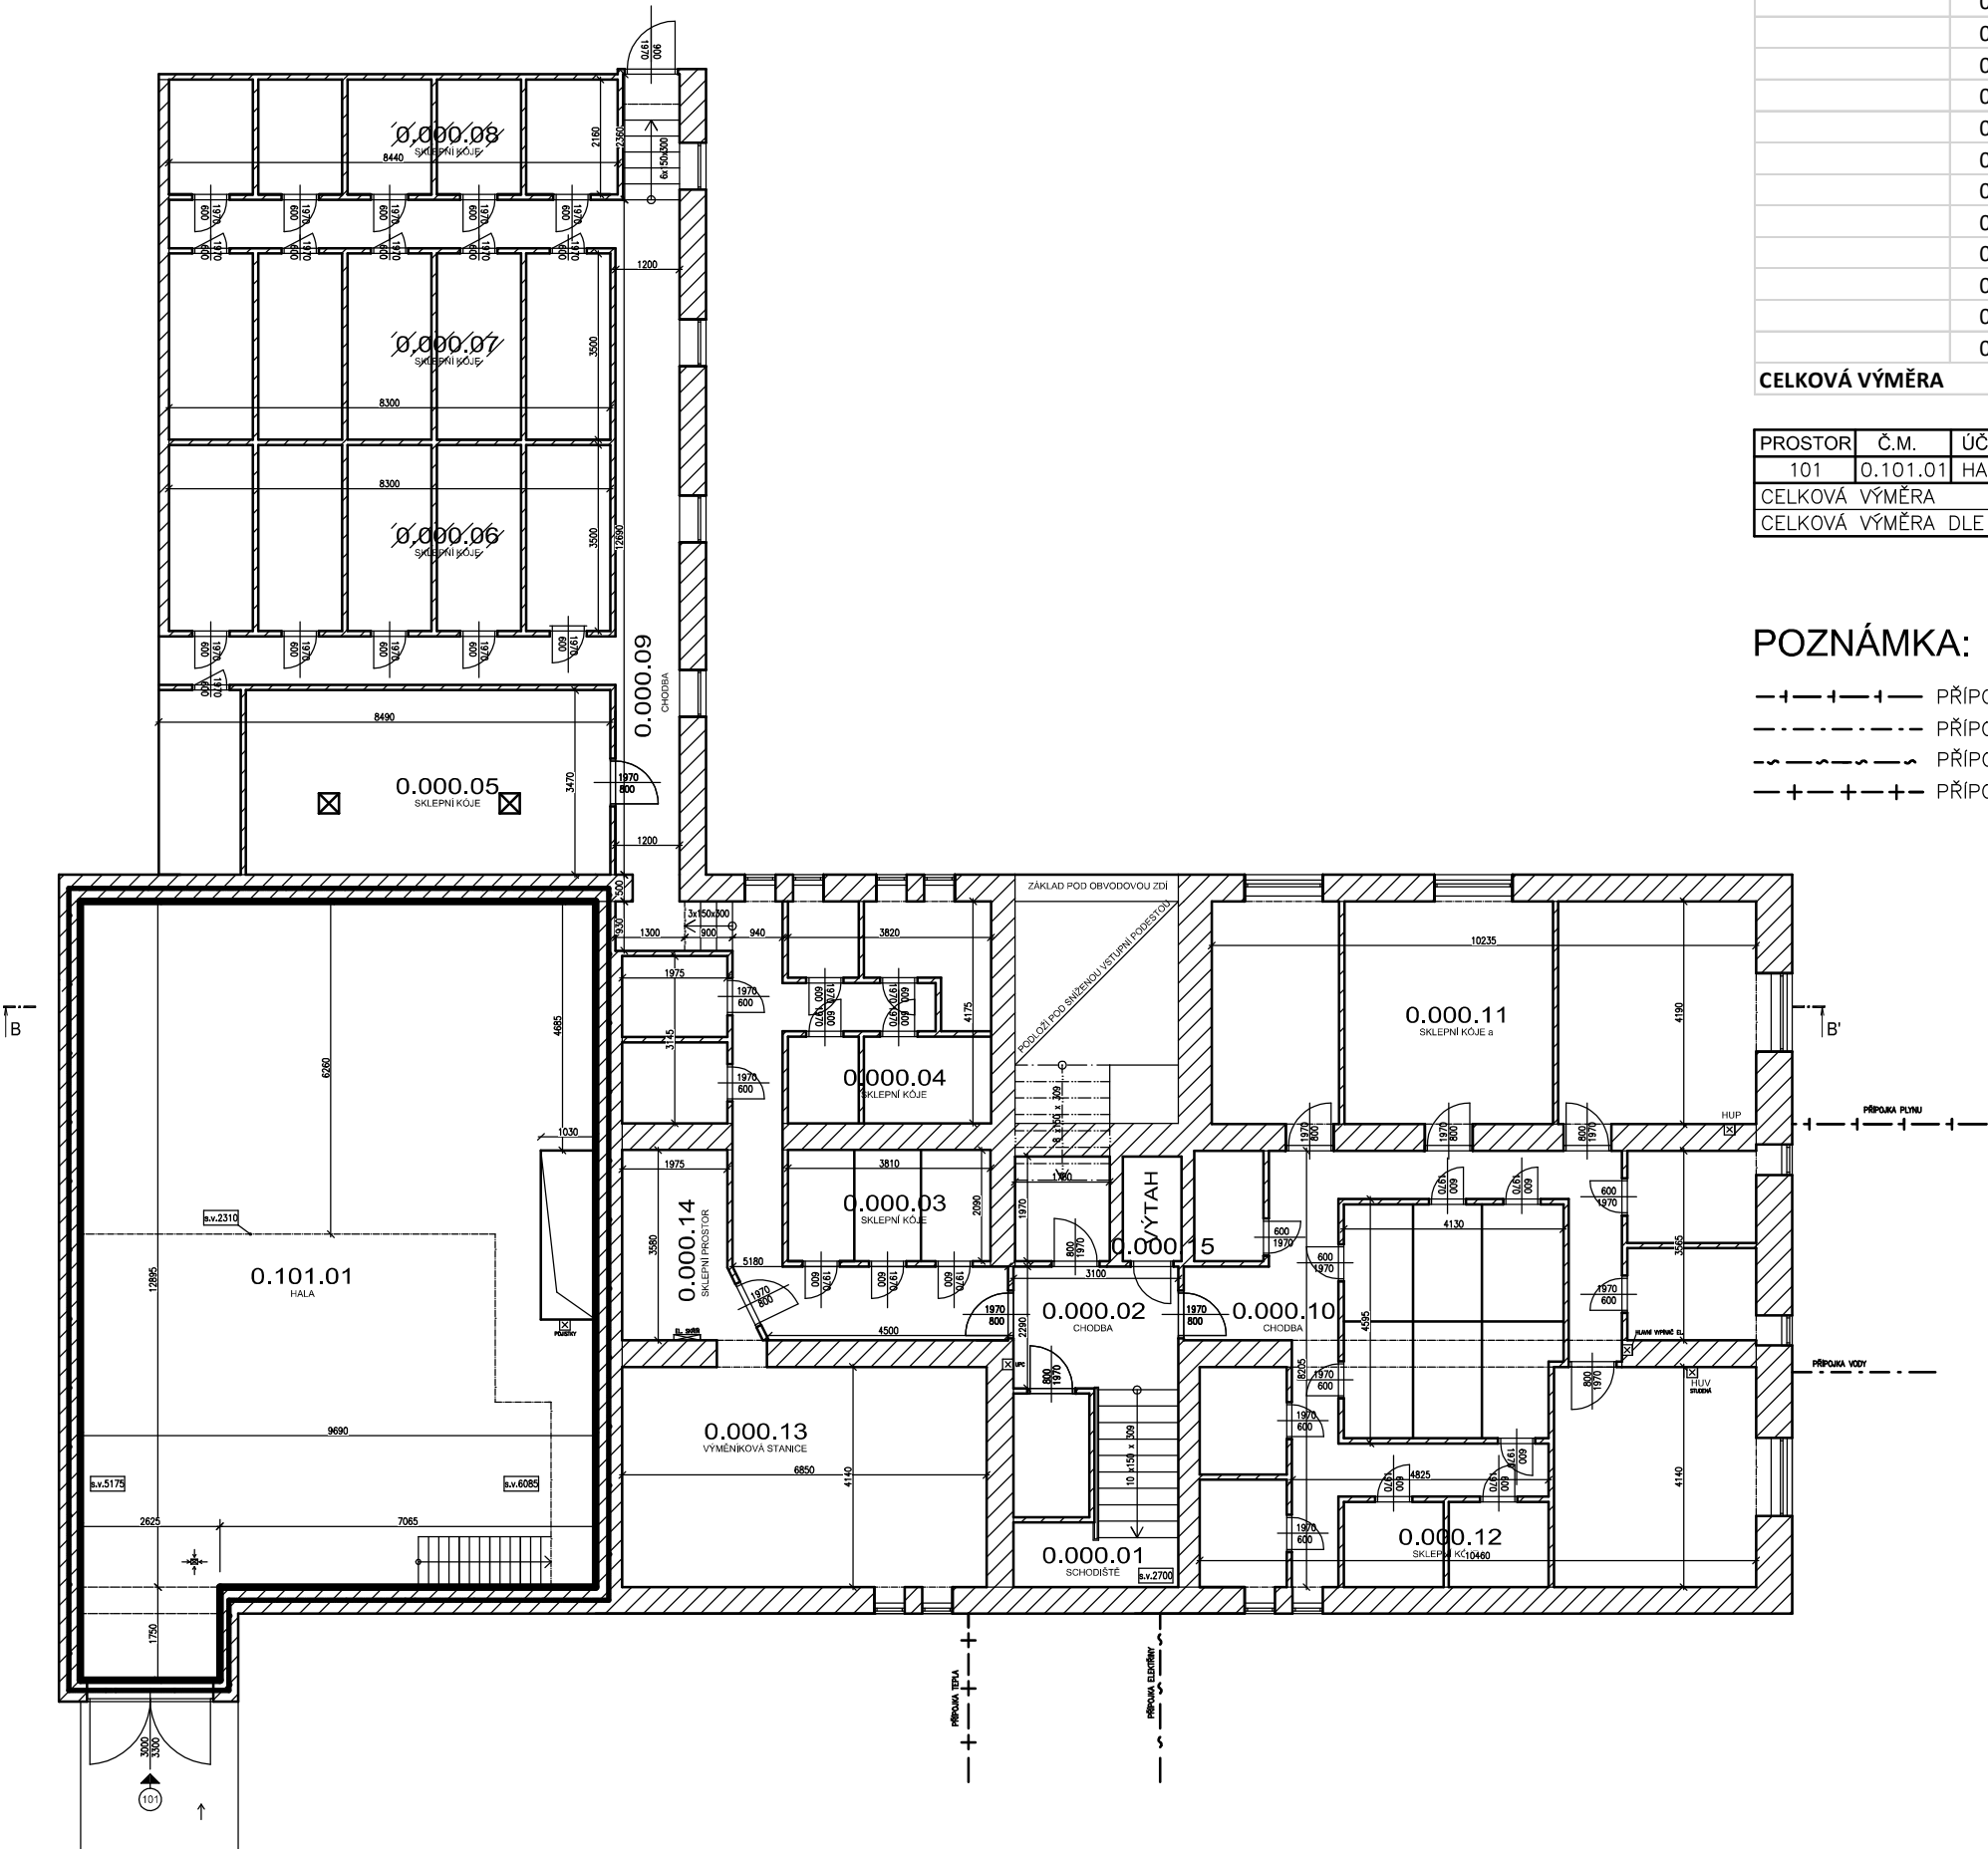

±0,000 = PODLAHA V 1.NP - NÁVRH



ZHOTOVITEL:
GENERÁLNÍ PROJEKTANT:
ZODPOVĚDNÝ PROJEKTANT:
KONTROLOVAL:
VYPRACOVAL:
INVESTOR:

ATELIÉR, SVATOPLUKA ČECHA 35, 612 00 BRNO
ING. ARCH. MICHAL KRÍSTEN
ING. MARTIN RYCHTECKÝ
ING. MARTIN RYCHTECKÝ
JAKUB MICHALÍK
STATUTÁRNÍ MĚSTO BRNO

BYTOVÝ DŮM
ÚVOZ 446/118, BRNO, 602 00

STUPEŇ PROJEKTU:
ZAKÁZKOVÉ ČÍSLO:
DATUM:

PASPORTIZACE
M17_418
03/2018

PŮDORYS SUTERÉNU

STAVEBNÍ ČÁST

MĚŘÍTKO:
ČÍSLO VÝKRESU:

M 1:100
D-01