

Legenda hmot a materiálů

 Stávající zdivo - z CPP

Legenda značení zařízovacích předmětů

 Elektrický přímotop

 Stoupací potrubí kanalizace

 Stoupací potrubí vody

 Vodoměr

Legenda místností - Bourané povrchy						
Číslo zóny	Jméno zóny	Vypočtená plocha	Povrchová úprava stropu	Povrchová úprava zdí	Nášlapná vrstva	Stav při rekonstrukci
1.02A.01	Kuchyně	5,92	Oškrábání malby	Oškrábání malby; Odstranění keramického obkladu	Linoleum	Bourané
1.02A.02	Koupelna+WC	3,37	Oškrábání malby	Oškrábání malby; Odstranění keramického obkladu	Linoleum	Bourané
1.02A.03	Pokoj	19,86	Oškrábání malby	Oškrábání malby; Otloučení omítky v rozsahu cca 25m2	Linoleum	Bourané

Stavební úpravy BP						
Číslo	Název	Popis	Poloha	Číslo místnosti	Množství	Poznámka
SU01	Demontáž dveří včetně zárubní		Viz výkresová část		Dle výkresové části	

Demontáž kuchyňské linky 2 mb  
Demontáž variče  
Demontáž sporáku 1 ks / elektro  
Demontáž okapnice - m  
Oškrábání veškeré malby  
Demontáž nábytku 300 kg / garnýže, zrcadlo, skříně...

ZTI


Demontáž umyvadla 1 ks  
Demontáž vany - ks  
Vybourání obezdění vany - m2  
Demontáž sprchového koutu 1 ks  
Demontáž sprchové vaničky 1 ks  
Vybourání obezdění sprchové vaničky 1 m2  
Demontáž sprchové zástěny 1 ks  
Demontáž WC 1 ks  
Demontáž vodovodní baterie 3 ks  
Demontáž ventilů 2 ks  
Demontáž vodoměru 1 ks  
Demontáž dřezu 1 ks  
Vybourání stoupacího potrubí kanalizace 4x2 m  
Vybourání stoupacího potrubí vody 4x2 m  
Demontáž potrubí z kameninových trub - m  
Demontáž potrubí z ocelových trubek - m  
Demontáž potrubí z hliníkových trubek - m  
Demontáž odpadních výpusťek 4 ks  
Demontáž vodovodní nástěnký - ks  
Demontáž revizních dvířek 1 ks

VYTÁPĚNÍ

Výřezání topenářských ocelových trubek - m  
Demontáž průtokového ohříváče - ks  
Demontáž bojleru 1 ks  
Demontáž WAW - ks  
Demontáž deskových radiátorů - ks  
Demontáž šňávkových litinových radiátorů - ks  
Demontáž žebříku - ks  
Demontáž kotle - ks

ELI A SLP

Demontáž vypínačů 3 ks  
Demontáž zásuvek 14 ks  
Demontáž světel 2 ks  
Demontáž bytové rozvodnice ANO/NE  
Demontáž domovního telefonu ANO/NE  
Demontáž zvonku ANO/NE

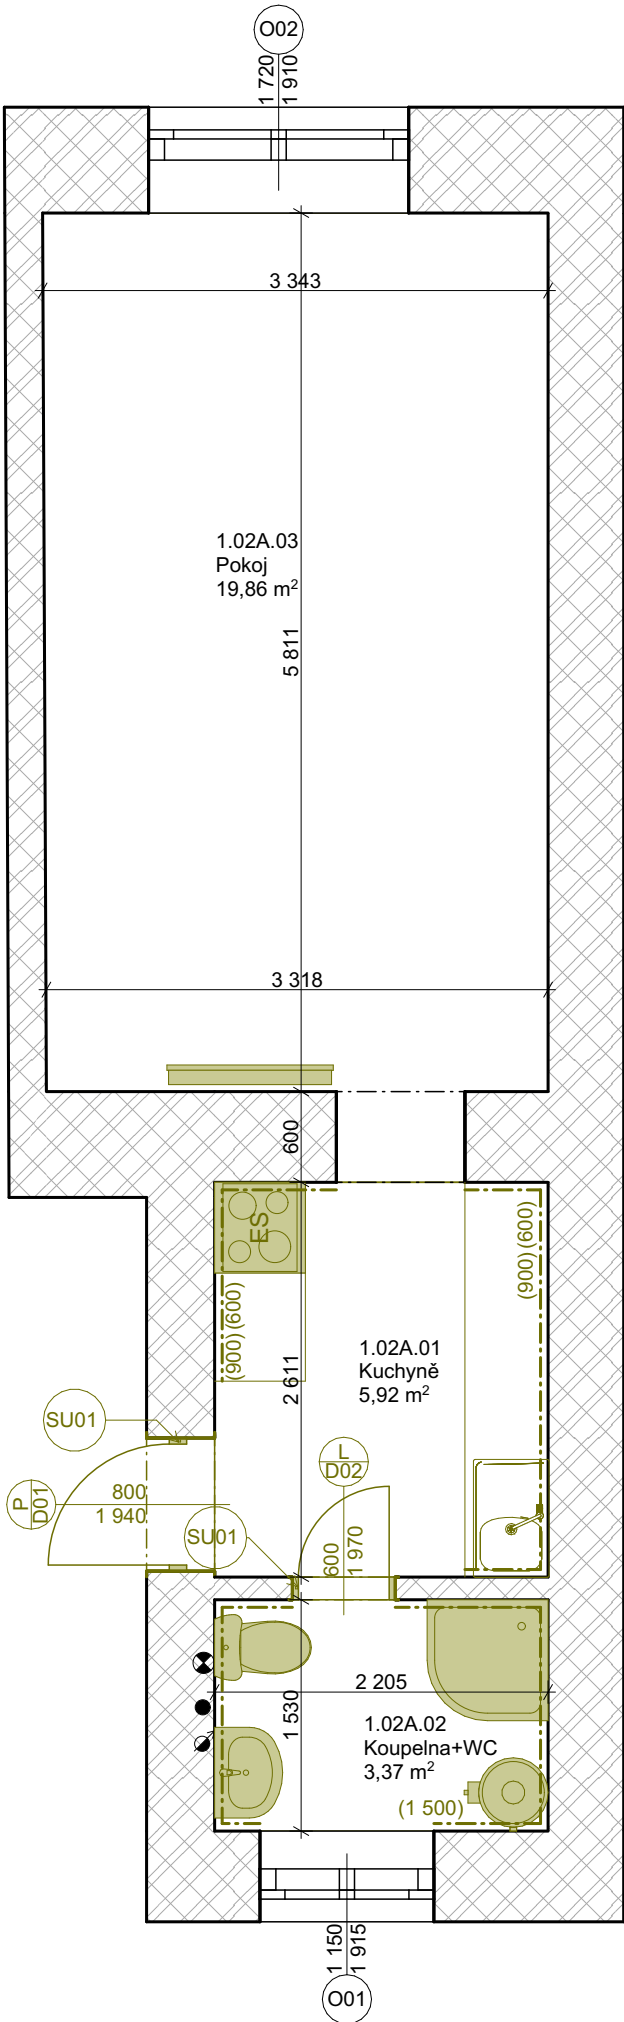

REVIZE			
Index	Datum	Změna	Jméno
SCHÉMA OBJEKTU			ORIENTACE SCHÉMATU

<div> <b>QUALITY GROUP</b></div> <div>Projekty   Realizace   Projektový management info@qualitygroup.cz   www.qualitygroup.cz STAVTE CHYTŘE</div>						
<b>STAVBA</b> <b>ZHOTOVENÍ PROJEKTOVÉ DOKUMENTACE NA OPRAVU BYTU KŘÍŽOVA 8, BYT Č.2</b>						
<b>MÍSTO STAVBY</b> Křížova 8 Brno 603 00 <div>K.Ú.: Staré Brno [610089] OKRES: Staré Brno KRAJ: Jihomoravský</div>						
<b>GENERÁLNÍ PROJEKTANT</b> Quality Group s.r.o., Příkop 843/4, 602 00 Brno IČ: 08879737, DS: yuvn5s8 <b>HLAVNÍ INŽENÝR PROJEKTU</b> Ing. Jiří Šoltés, jiri.soltes@qualitygroup.cz, tel.: 736 105 226 <b>ZPRACOVATEL ODBORNÉ ČÁSTI</b> Jan Koza tel.: 737 542 484 e-mail: jan.koza@qualitygroup.cz	<b>AUTORIZACE</b>					
<b>STAVEBNÍK - INVESTOR</b> Statutární město Brno, městská část Brno-střed Dominikánská 2 Brno 601 69 IČO: 449 92 785	<b>Č. SMLOUVY INVESTORA</b> MCBS/2022/0053474/NEMI <b>Č. SMLOUVY PROJEKTANTA</b> P-22-018-000					
<b>OBJEKT</b> <b>D.101. Byt</b> <b>ODBORNÁ ČÁST</b> <b>D.101.01 Architektonicko stavební řešení</b>	<table><tr><td><b>DATUM</b> 10/2022</td><td rowspan="2"><b>PARÉ</b></td></tr><tr><td><b>MĚŘÍTKO</b> 1:50</td></tr></table>	<b>DATUM</b> 10/2022	<b>PARÉ</b>	<b>MĚŘÍTKO</b> 1:50		
<b>DATUM</b> 10/2022	<b>PARÉ</b>					
<b>MĚŘÍTKO</b> 1:50						
<b>NÁZEV DOKUMENTU</b> <b>PŮDORYS BP</b>						
<b>KÓD ELEKTRONICKÉ VERZE DOKUMENTU</b>						
stavba	stupeň	část	výkres	profese	název dokumentu	revize
Kriz.8-2	DSP	D.101.01	02	ASŘ	Bourací práce	00