


7NP

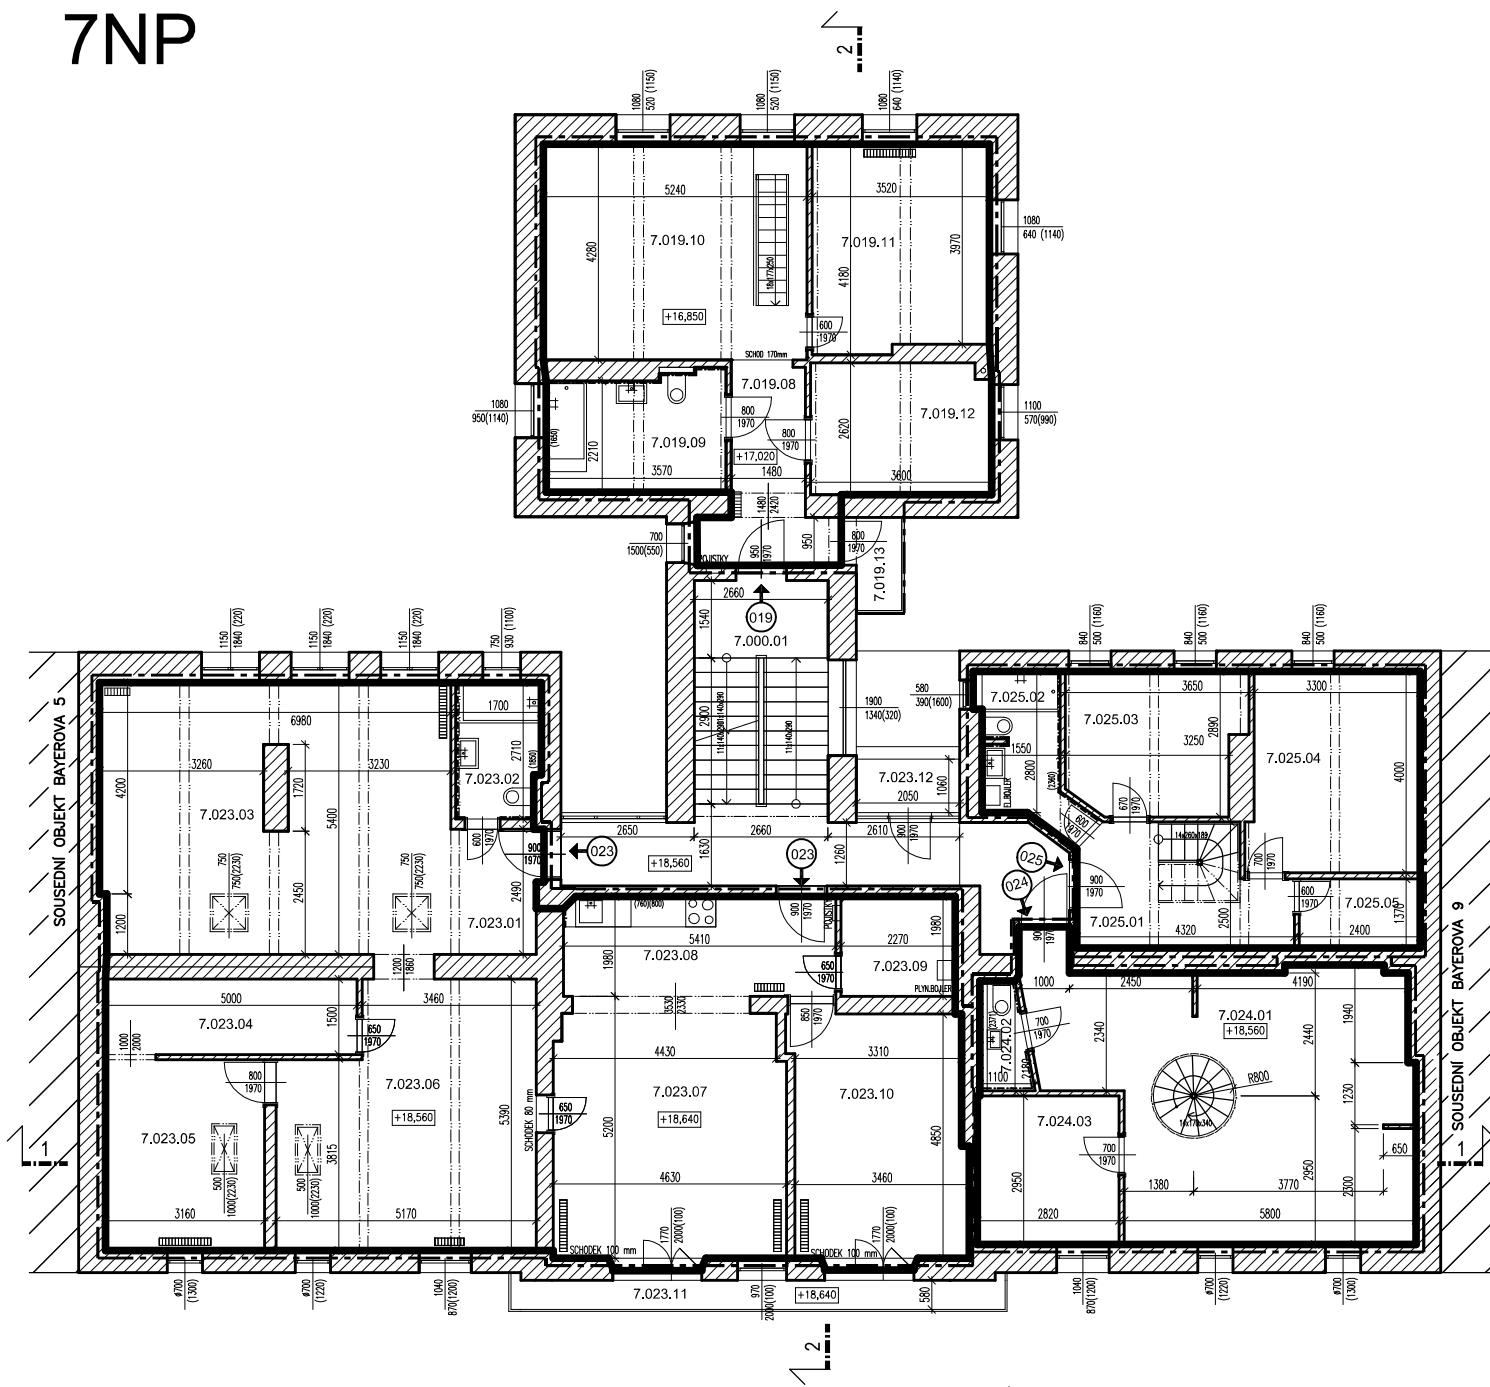

PROSTOR	OZN.	NÁZEV	PLOCHA m2	PODLAHA	TOPENÍ	S.V.	POZN.
SPOLEČNÝ	7.000.01	SCHODIŠTĚ	28,2	TERACO			
CELKOVÁ VÝMĚRA			28,2				
019	7.019.08	PŘEDSÍŇ	7,5	KER. DLAŽBA	DESK. RADIÁTOR	2,20	
	7.019.09	KOUPELNA	8,2	KER. DLAŽBA		2,20	
	7.019.10	POSILOVNA	22,5	LAMINÁT		2,36	
	7.019.11	LOŽNICE	14,3	LAMINÁT	DESK. RADIÁTOR	2,36	
	7.019.12	SKLAD	9,3	KER. DLAŽBA		2,20	
	7.019.13	BALKÓN	2,0	KER. DLAŽBA			
CELKOVÁ VÝMĚRA			63,8				
CELKOVÁ VÝMĚRA DLE VYHLÁŠKY			65,2				
025	7.025.01	PŘEDSÍŇ	9,8	VINYL		2,36	
	7.025.02	KOUPELNA	5,0	KER. DLAŽBA		2,36	
	7.025.03	DĚTSKÝ POKOJ	9,7	VINYL		2,36	
	7.025.04	LOŽNICE	13,4	VINYL		2,36	
	7.025.05	SKLAD	3,3	VINYL		2,36	
CELKOVÁ VÝMĚRA			41,2				
CELKOVÁ VÝMĚRA DLE VYHLÁŠKY			43,2				
024	7.024.01	POKOJ+KUCHYŇ	36,6	BETONOVÁ MAZANINA		2,36	
	7.024.02	WC	2,0	BETONOVÁ MAZANINA		2,34	
	7.024.03	POKOJ	8,3	BETONOVÁ MAZANINA		2,36	
CELKOVÁ VÝMĚRA			46,9				
CELKOVÁ VÝMĚRA DLE VYHLÁŠKY			47,7				
023	7.023.01	PŘEDSÍŇ	5,4	PALUBOVÁ PODLAHA		2,23	
	7.023.02	KOUPELNA	4,5	KER. DLAŽBA		2,22	
	7.023.03	OBÝVACÍ POKOJ	36,7	PALUBOVÁ PODLAHA	DESK. RADIÁTOR	2,23	
	7.023.04	ŠATNA	7,7	PALUBOVÁ PODLAHA		2,23	
	7.023.05	LOŽNICE	12,2	PALUBOVÁ PODLAHA	DESK. RADIÁTOR	2,23	
	7.023.06	PRACOVNA	25,9	PALUBOVÁ PODLAHA	DESK. RADIÁTOR	2,23	
	7.023.07	JÍDELNA	22,8	PARKETY	DESK. RADIÁTOR	2,54	
	7.023.08	KUCHYŇĚ	11,9	PARKETY	DESK. RADIÁTOR	2,54	
	7.023.09	KOUPELNA	4,6	KER. DLAŽBA		2,55	
	7.023.10	DĚTSKÝ POKOJ	17,3	PARKETY	DESK. RADIÁTOR	2,54	
	7.023.11	BALKÓN	6,4	KER. DLAŽBA			
	7.023.12	BALKÓN	2,3	KER. DLAŽBA			
CELKOVÁ VÝMĚRA			157,7				
CELKOVÁ VÝMĚRA DLE VYHLÁŠKY			158,7				

±0,000 = PODLAHA V 1.NP - NÁVRH



ZHOTOVITEL:  
GENERÁLNÍ PROJEKTANT:  
ZODPOVĚDNÝ PROJEKTANT:  
KONTROLOVAL:  
VYPRACOVAL:  
INVESTOR:

ATELIÉR, SVATOPLUKA ČECHA 35, 612 00 BRNO  
ING. ARCH. MICHAL KRÍSTEN  
ING. MARTIN RYCHTECKÝ  
ING. MARTIN RYCHTECKÝ  
MARTINA AMERČOVÁ, PETR BARTEK  
STATUTÁRNÍ MĚSTO BRNO

BYTOVÝ DUM (004)  
BAYEROVA 577/7, BRNO, 639 00

STUPEŇ PROJEKTU:  
ZKÁZKOVÉ ČÍSLO:  
DATUM:

PASPORTIZACE  
M17\_418  
06/2018

PŮDORYS 7.NP

STAVEBNÍ ČÁST

MĚŘÍTKO:  
ČÍSLO VÝKRESU:

M 1:100  
D-07