


ORLÍ 6, BYT 4

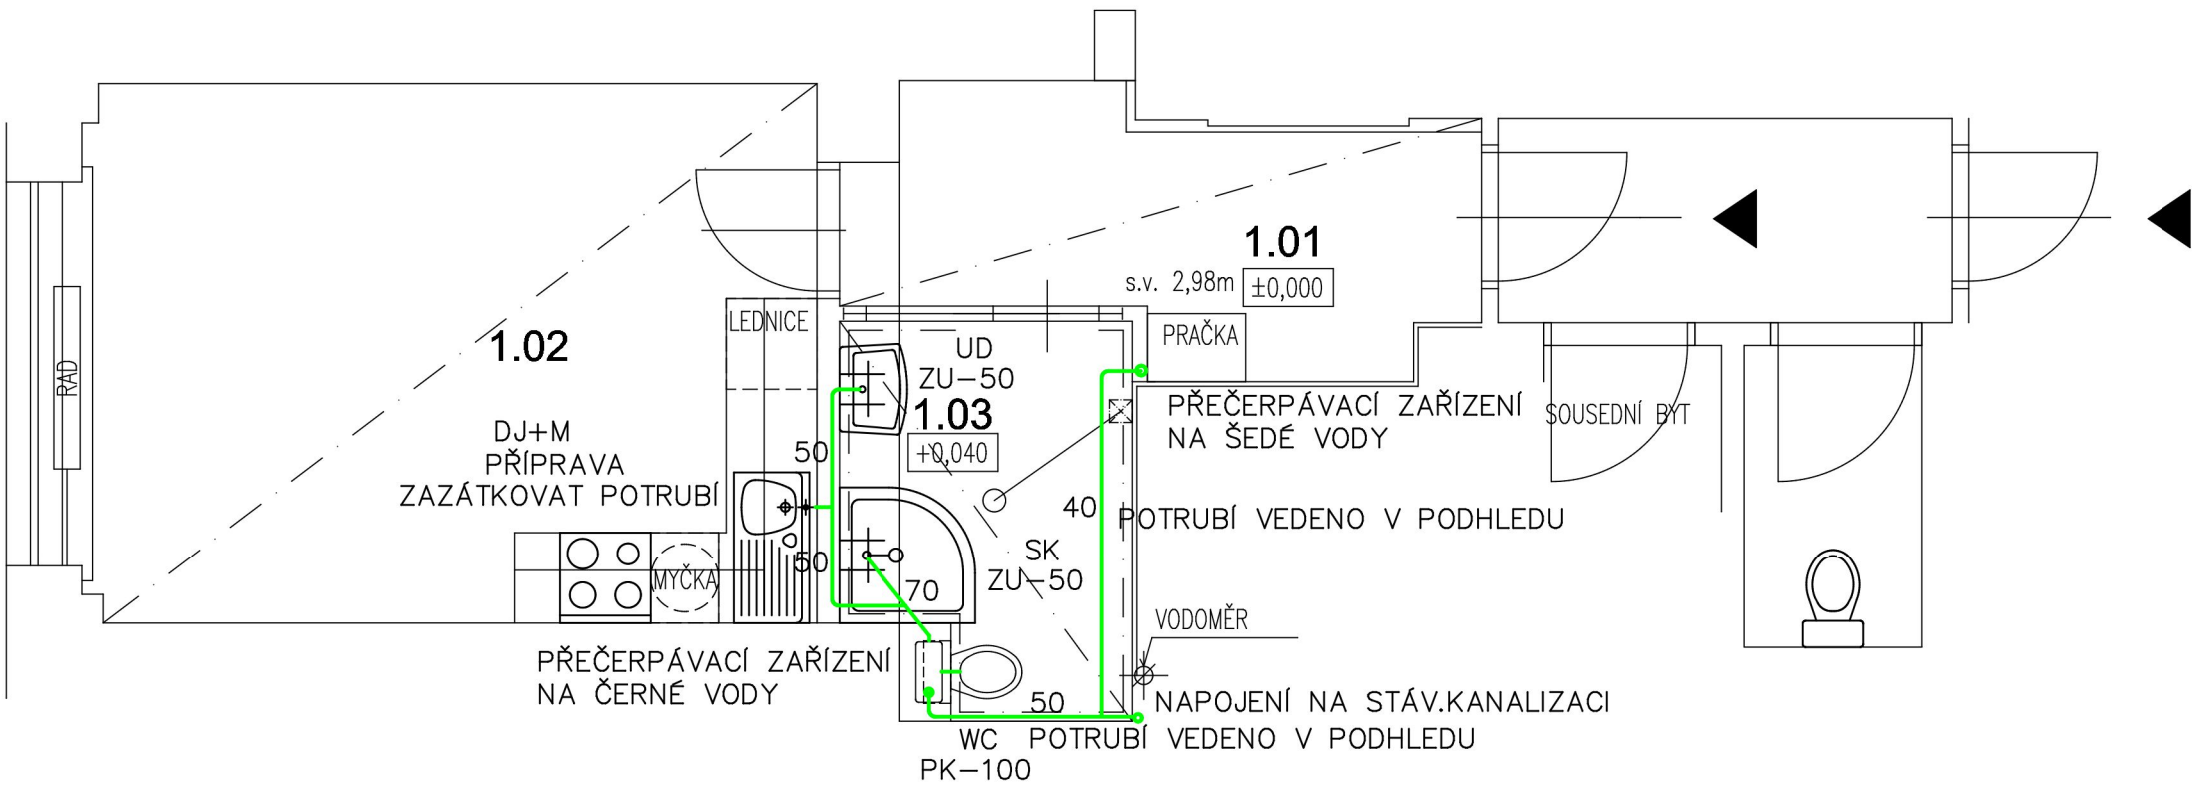

OZN.	ÚČEL MÍSTNOSTI	PLOCHA	PODLAHA
1.01	CHODBA	6,50 m²	Dřevěné vlysy
1.02	POKOJ	17,60 m²	Dřevěné vlysy
1.03	KOUPELNA	4,91 m²	Keramická dlažba

±0,000 vztažena k m.č. 1.01

KONTROLOVAL:	VEDOUČÍ PROJEKTANT:	PROJEKTANT:			
Ing. Martina Pantůčková	Miroslav Šimůnek	Ing.Martina Pantůčková			
INVESTOR: Statutární město Brno, Dominikánské náměstí 196/1, Brno–město, 602 00 Brno			Č. PARC.:	st. 205/1	K.Ú.: Město Brno
STAVBA: <div>Stavební úpravy bytu Orlí 6, byt 4</div>			MÍSTO:	Brno	STUPEŇ: DSP
			FORMÁT:	2xA4	ČÍSLO VÝKR.: D.1.4.A -1 ČÍSLO PARÉ:
			DATUM:	06/2022	
			MĚŘÍTKO:	1:50	
NÁZEV VÝKRESU: SPL.KANALIZACE - PŮDORYS					