


ORLÍ 22, BYT 7

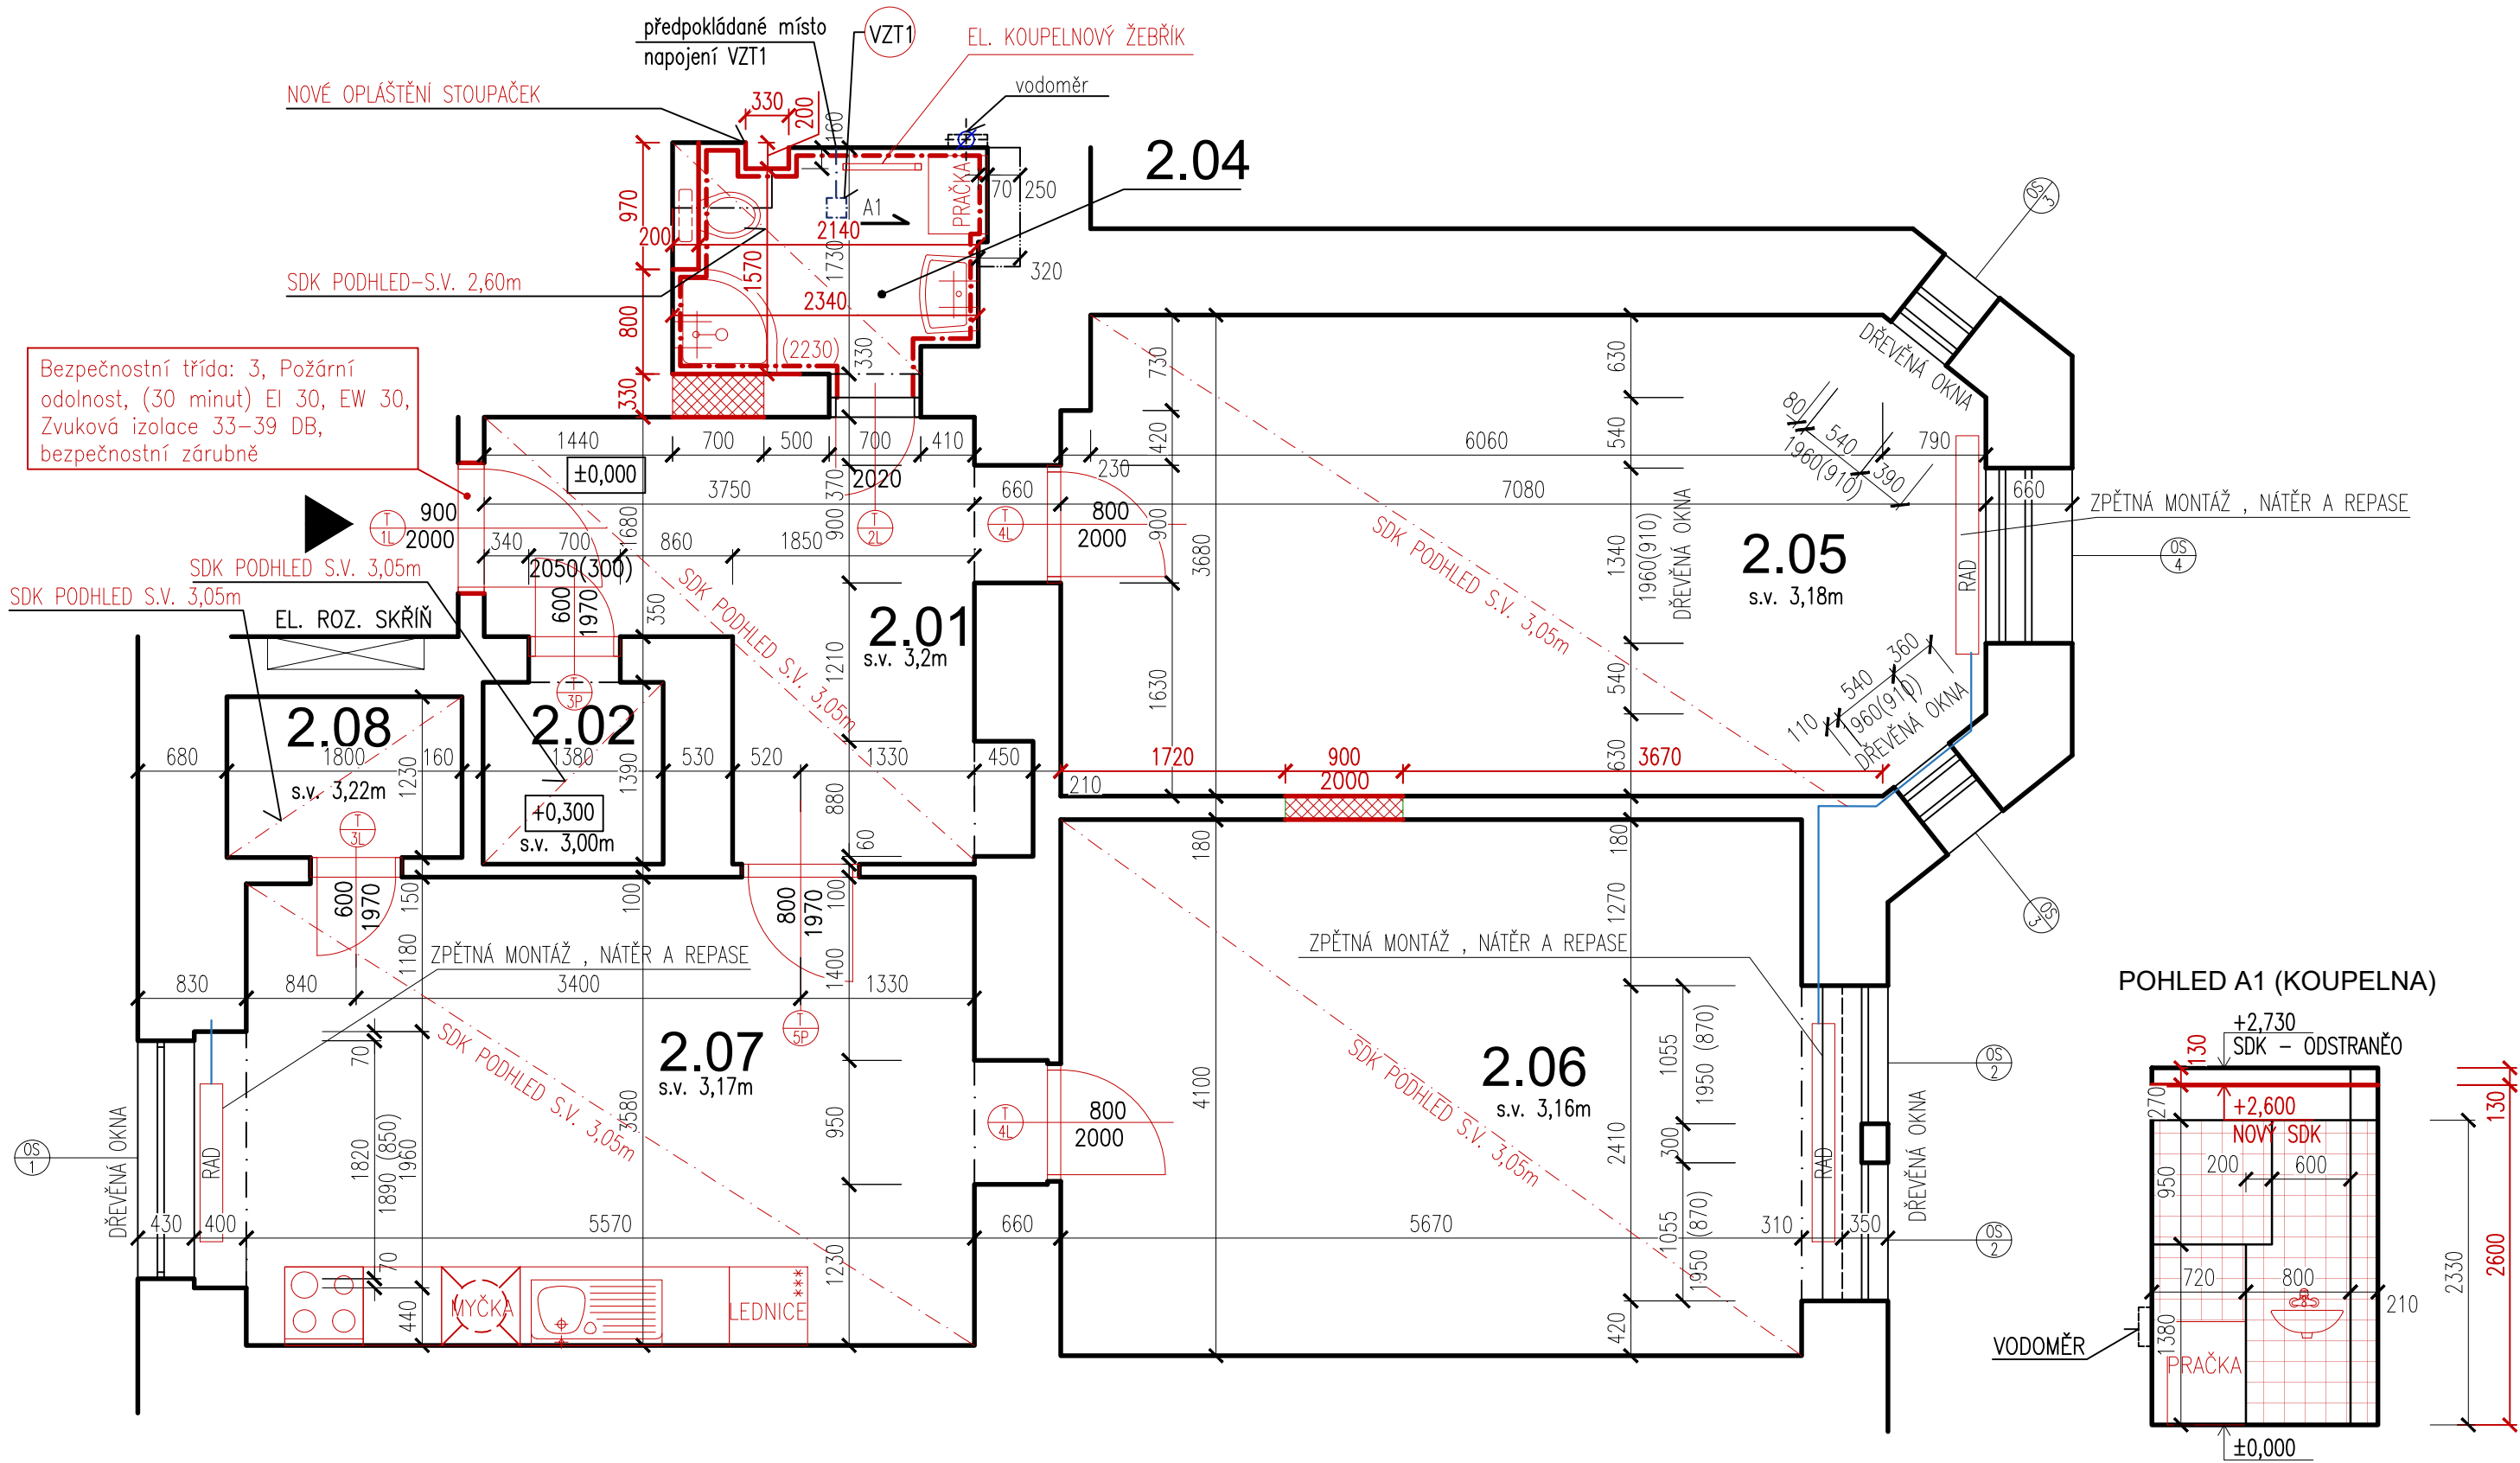

OZN.	ÚČEL MÍSTNOSTI	PLOCHA	PODLAHA
2.01	CHODBA	10,53 m <sup>2</sup>	PVC
2.02	KOMORA	2,00 m <sup>2</sup>	Keramická dlažba
2.03	NEOBSAZENO		
2.04	KOUPELNA	3,90 m <sup>2</sup>	Keramická dlažba
2.05	OBÝVACÍ POKOJ	26,00 m <sup>2</sup>	Dřevěné vlysy
2.06	POKOJ	24,37 m <sup>2</sup>	Dřevěné vlysy
2.07	KUCHYNĚ	21,08 m <sup>2</sup>	PVC
2.08	SPIŽ	2,26 m <sup>2</sup>	PVC

LEGENDA MATERIÁLŮ

- Stávající konstrukce
- Nová konstrukce
  - dozdivka z tvarovek z plynoslikátu
- Stávající ocelové potrubí

POZNÁMKA

- v bytě se nachází vodoměr v kuchyni
  - ve všech oknech jsou dřevěné parapety
  - v obvodových stěnách jsou dřevěná kastlová okna
  - popis prováděných prací viz. TZ
- VZT1 – nucené větrání – radiální ventilátor s časovým spínačem doporučený výkon min 150m<sup>3</sup>/hod


VÝPIS DVEŘÍ

- dveře vchodové, bezpečnostní třída: 3, Požární odolnost, (30 minut) EI 30, EW30, Zvuková izolace 33–39DB, bezpečnostní zárubně 900/2000
- dveřní křídlo ,plné – nové, nové oblož. zárubně 600/1970, zámek dozický
- dveřní křídlo ,plné – nové, zárubně repase 600/1970, zámek dozický
- dveřní křídlo ,plné – nové, zárubně repase 600/1970, zámek dozický
- 2x dveřní křídlo ,plné – nové, zárubně repase 800/2000, zámek dozický
- dveřní křídlo ,plné – nové, nové ocel. zárubně 800/1970, zámek dozický

VÝPIS OKEN

– VÝPIS OKEN VIZ. SAMOSTATNÝ VÝPIS S.1.6 – VÝPIS OKEN

±0,000 vztažena k m.č. 2.01 v 2.NP

KONTROLOVAL:	VEDOUČÍ PROJEKTANT:	PROJEKTANT:	<div><div></div><div>ARCHITEKTURA &amp; INTERIER ŠIMŮNEK &amp; PARTNERS <a href="http://www.archsimunek.cz">www.archsimunek.cz</a> PROJEKTOVÁ A INŽENÝRSKÁ KANCELÁŘ</div></div>			
Ing. Tomáš Mikuláščík	Miroslav Šimůnek	David Pavliščík				
			NÁMĚSTÍ 75/15, 757 01 VALAŠSKÉ MEZIRÍČÍ			
INVESTOR: Statutární město Brno, Dominikánské náměstí 196/1, Brno–město, 602 00 Brno			Č. PARC.:	241/1	K.Ú.:	Brno–Město
STAVBA: <div>Stavební úpravy bytu Orlí 22, byt č. 7</div>			MÍSTO:	Brno	STUPEŇ:	DSP
			FORMÁT:	3x44	ČÍSLO VÝKR.:	D.1.1.2
			DATUM:	06/2022		
			MĚŘITKO:	1:50		
NÁZEV VÝKRESU: PŮDORYS - NOVÝ STAV			ČÍSLO PARC.:			