


	1	2	3	4	5	6	7	8	9	10	11	12	13	14	15	16	17	
A																		A
B																		B
C																		C
D	Stavební úpravy bytu byt č. 4, ulice Orlí 6																	D
E																		E
F	ROZVADĚČ RB																	F
G																		G
H	Rozvaděč min. 32 modulů, plastový pod omítku																	H
I	Doporučená velikost hlavního jistič 25A/B																	I
J	Přívodní vedení do elektroměru CYKY–J 5x6 mm ² bude vedeno pod omítkou na chodbu do rozvaděče RE – elktroměrový																	J
K																		K
	1	2	3	4	5	6	7	8	9	10	11	12	13	14	15	16	17	
Vypracoval: Zelinka Jiří			AKCE: Stavební úpravy bytu Orlí 6, byt č. 4						Investor:			Zak.číslo: 2022/11		A.K.: – –		Listů: 2		
Kontroloval: Zelinka Jiří									ROZVADĚČ–RB			Obsah:		Změna/Datum:		V.č.: EL–03		List: 1
Datum : 07/2022														Měřítko: –				

3+N+PE st. 50Hz 400/230V / TN-S

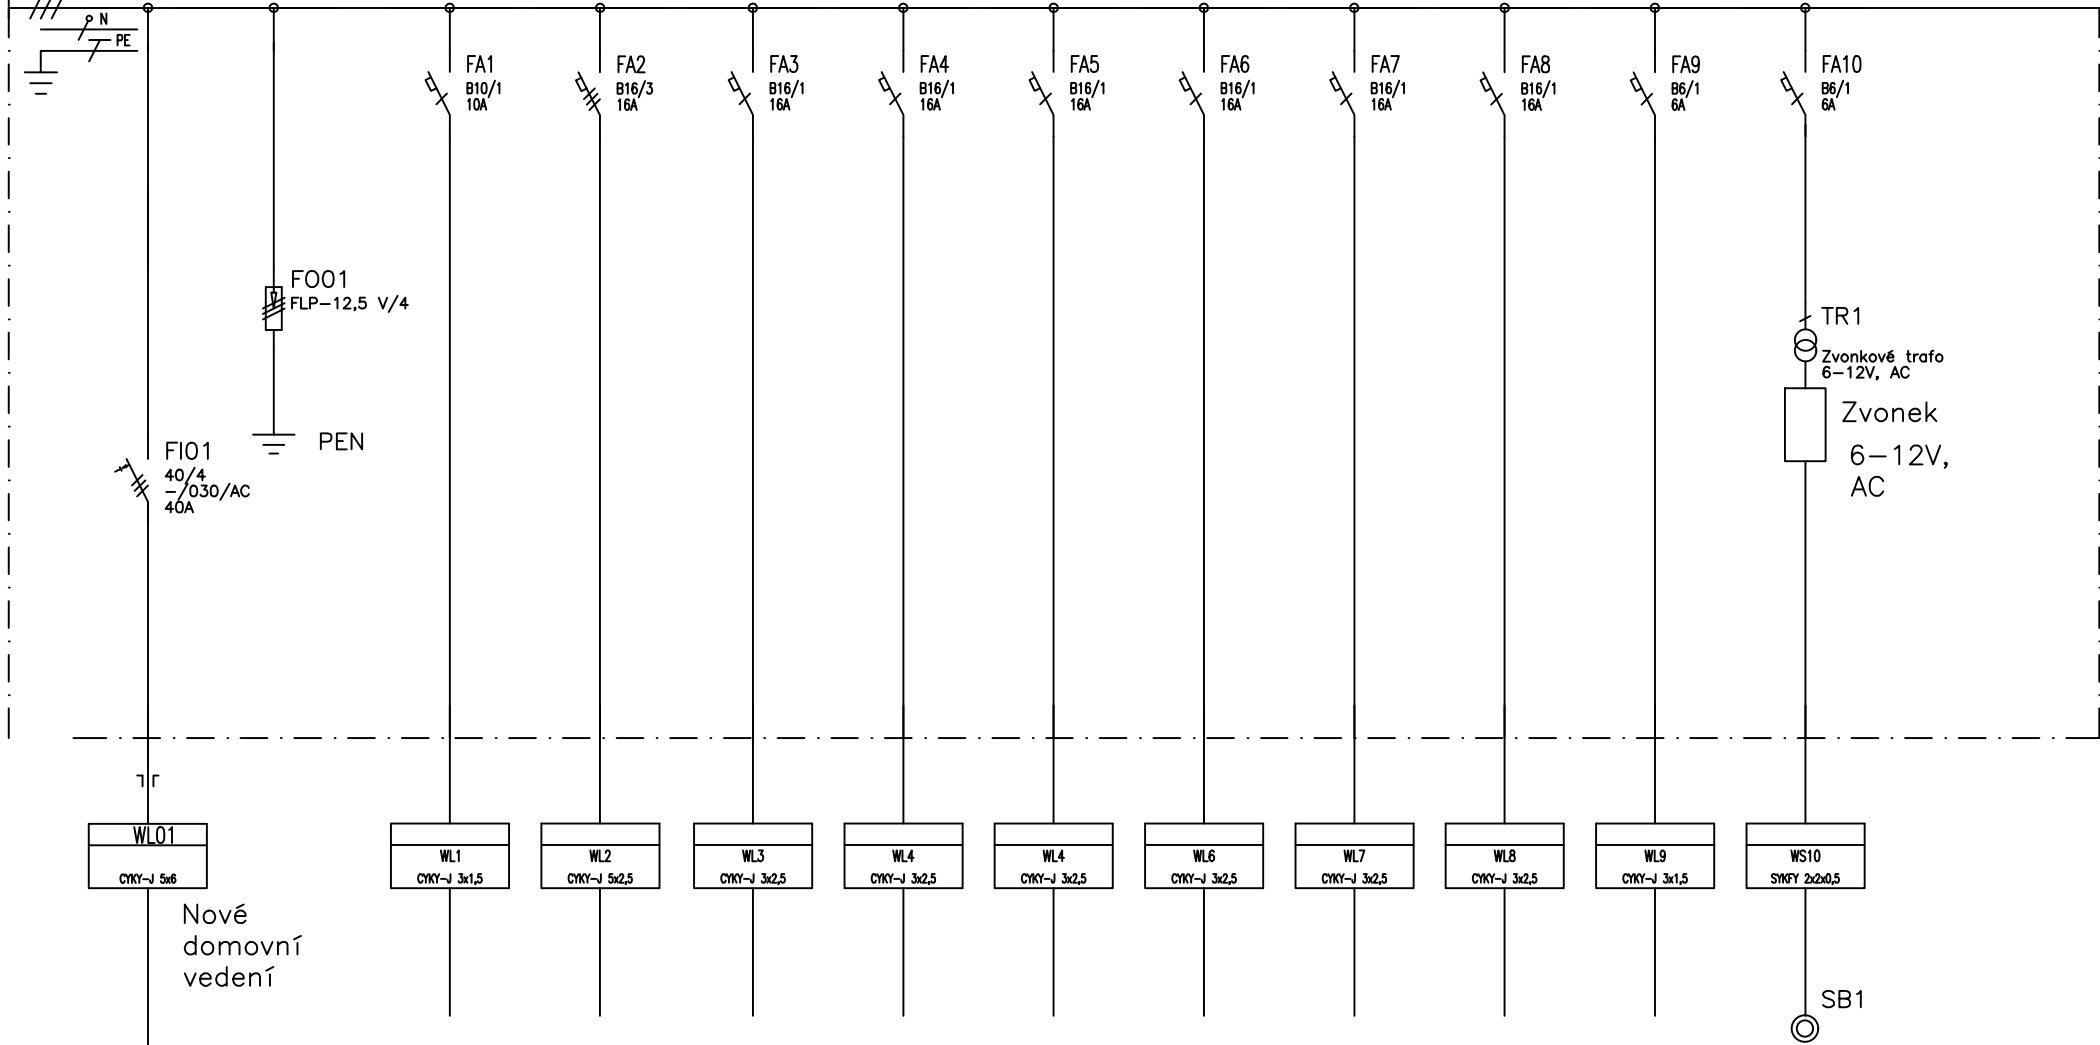

Elektroměrový rozvaděč

Nové domovní vedení

Osvětlení

Varná deska

Zásuvky 230V
Myčka

Zásuvky 230V
Pračka

Pro troubu za troubou na stěně

Zásuvky 230V
Kuchyňská linka

Zásuvky 230V
Okruh č.1

Zásuvky 230V
Okruh č.2

Přecherčpávací stanice WC
cca 0,5 m

Zvonkové tlačítko

1
2
3
4
5
6
7
8
9
10
11
12
13
14
15
16
17

AKCE:

Stavební úpravy bytu
Orlí 6, byt č. 4

Investor:

Obsah:

ROZVADĚČ-RB

Zak.číslo: 2022/11

Změna/Datum:

Měřítko: -

A.K.: --

V.č.:

EL-03

Listů: 1

List:

2