



SMETANOVA 30, BYT Č. 2

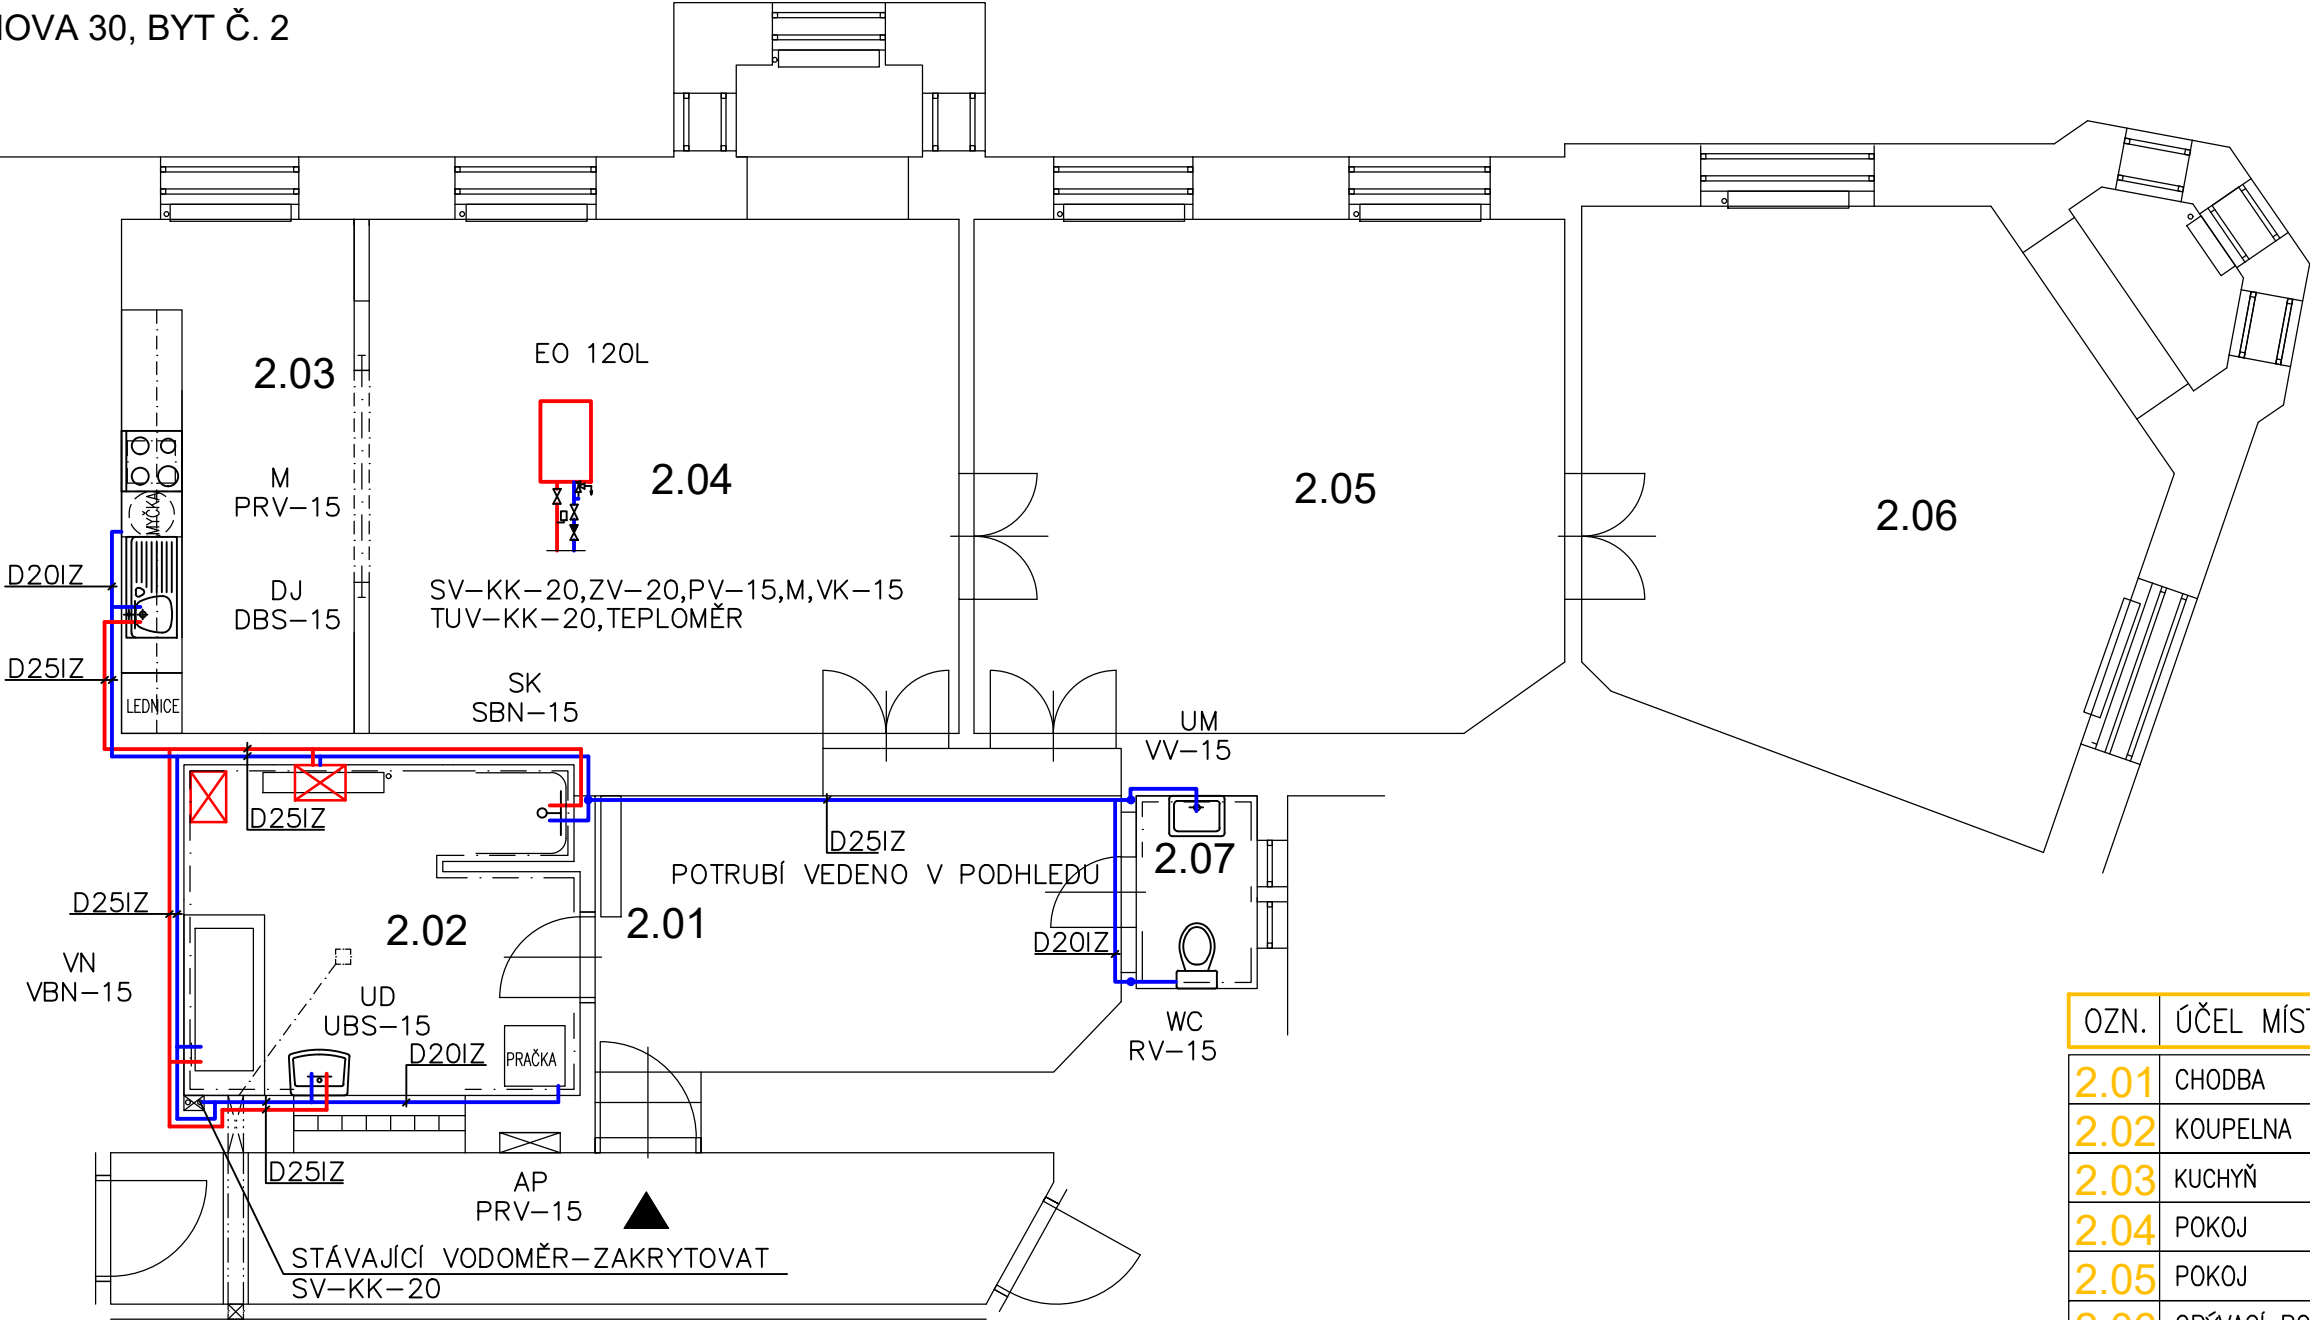

OZN.	ÚČEL MÍSTNOSTI	PLOCHA	PODLAHA
2.01	CHODBA	16,53 m²	PVC
2.02	KOUPELNA	12,73 m²	Keramická dlažba
2.03	KUCHYŇ	12,18 m²	PVC
2.04	POKOJ	32,90 m²	Dřevěné vlysy
2.05	POKOJ	30,24 m²	Dřevěné vlysy
2.06	OBÝVACÍ POKOJ	32,30 m²	Dřevěné vlysy
2.07	WC	2,34 m²	Keramická dlažba

±0,000 vztažena k m.č. 2.01

KONTROLOVAL:	VEDOUcí PROJEKTANT:	PROJEKTANT:	<div><div></div><div>ARCHITEKTURA & INTERIER ŠIMŮNEK & PARTNERS www.archsimunek.cz PROJEKTOVÁ A INŽENÝRSKÁ KANCELÁŘ NÁMĚSTÍ 75/15, 757 01 VALAŠSKÉ MEZIRŘÍČÍ</div></div>		
Ing. Martina Pantůčková	Miroslav Šimůnek	Ing. Martina Pantůčková			
INVESTOR: Statutární město Brno, Dominikánské náměstí 196/1, Brno-město, 602 00 Brno			Č. PARC.:	st. 1213	K.Ú.: Veveří
STAVBA:			MÍSTO:	Brno	STUPEŇ: DSP
NÁZEV VÝKRESU:			FORMÁT:	2xA4	ČÍSLO VÝKR.: D.1.4.A
			DATUM:	06/2022	-02
			MĚŘÍTKO:	1:75	ČÍSLO PARÉ:
VODOINSTALACE - PŮDORYS					