

Stavební úpravy bytu
byt č. 2, ulice Smetanova 30


ROZVADĚČ RB


Rozvaděč min. 32 modulů, plastový pod omítku

Doporučená velikost hlavního jistič 25A/B

Přívodní vedení do elektroměru CYKY-J 5x6 mm²
a CYKY-J 3x1,5 mm² pro signál HDO bude vedeno
pod omítkou na chodbu do rozvaděče RE –
elektroměrový

1	2	3	4	5	6	7	8	9	10	11	12	13	14	15	16	17			
Vypracoval: Zelinka Jiří			AKCE:	Stavební úpravy bytu Smetanova 30, byt č. 2					Investor:			Zak.číslo: 2022/12		A.K.: —		Listů: 3			
Kontroloval: Zelinka Jiří									Obsah:			ROZVADĚČ—RB		Změna/Datum:		V.č.:		EL—03	List:
Datum : 07/2022														Měřítko: —					

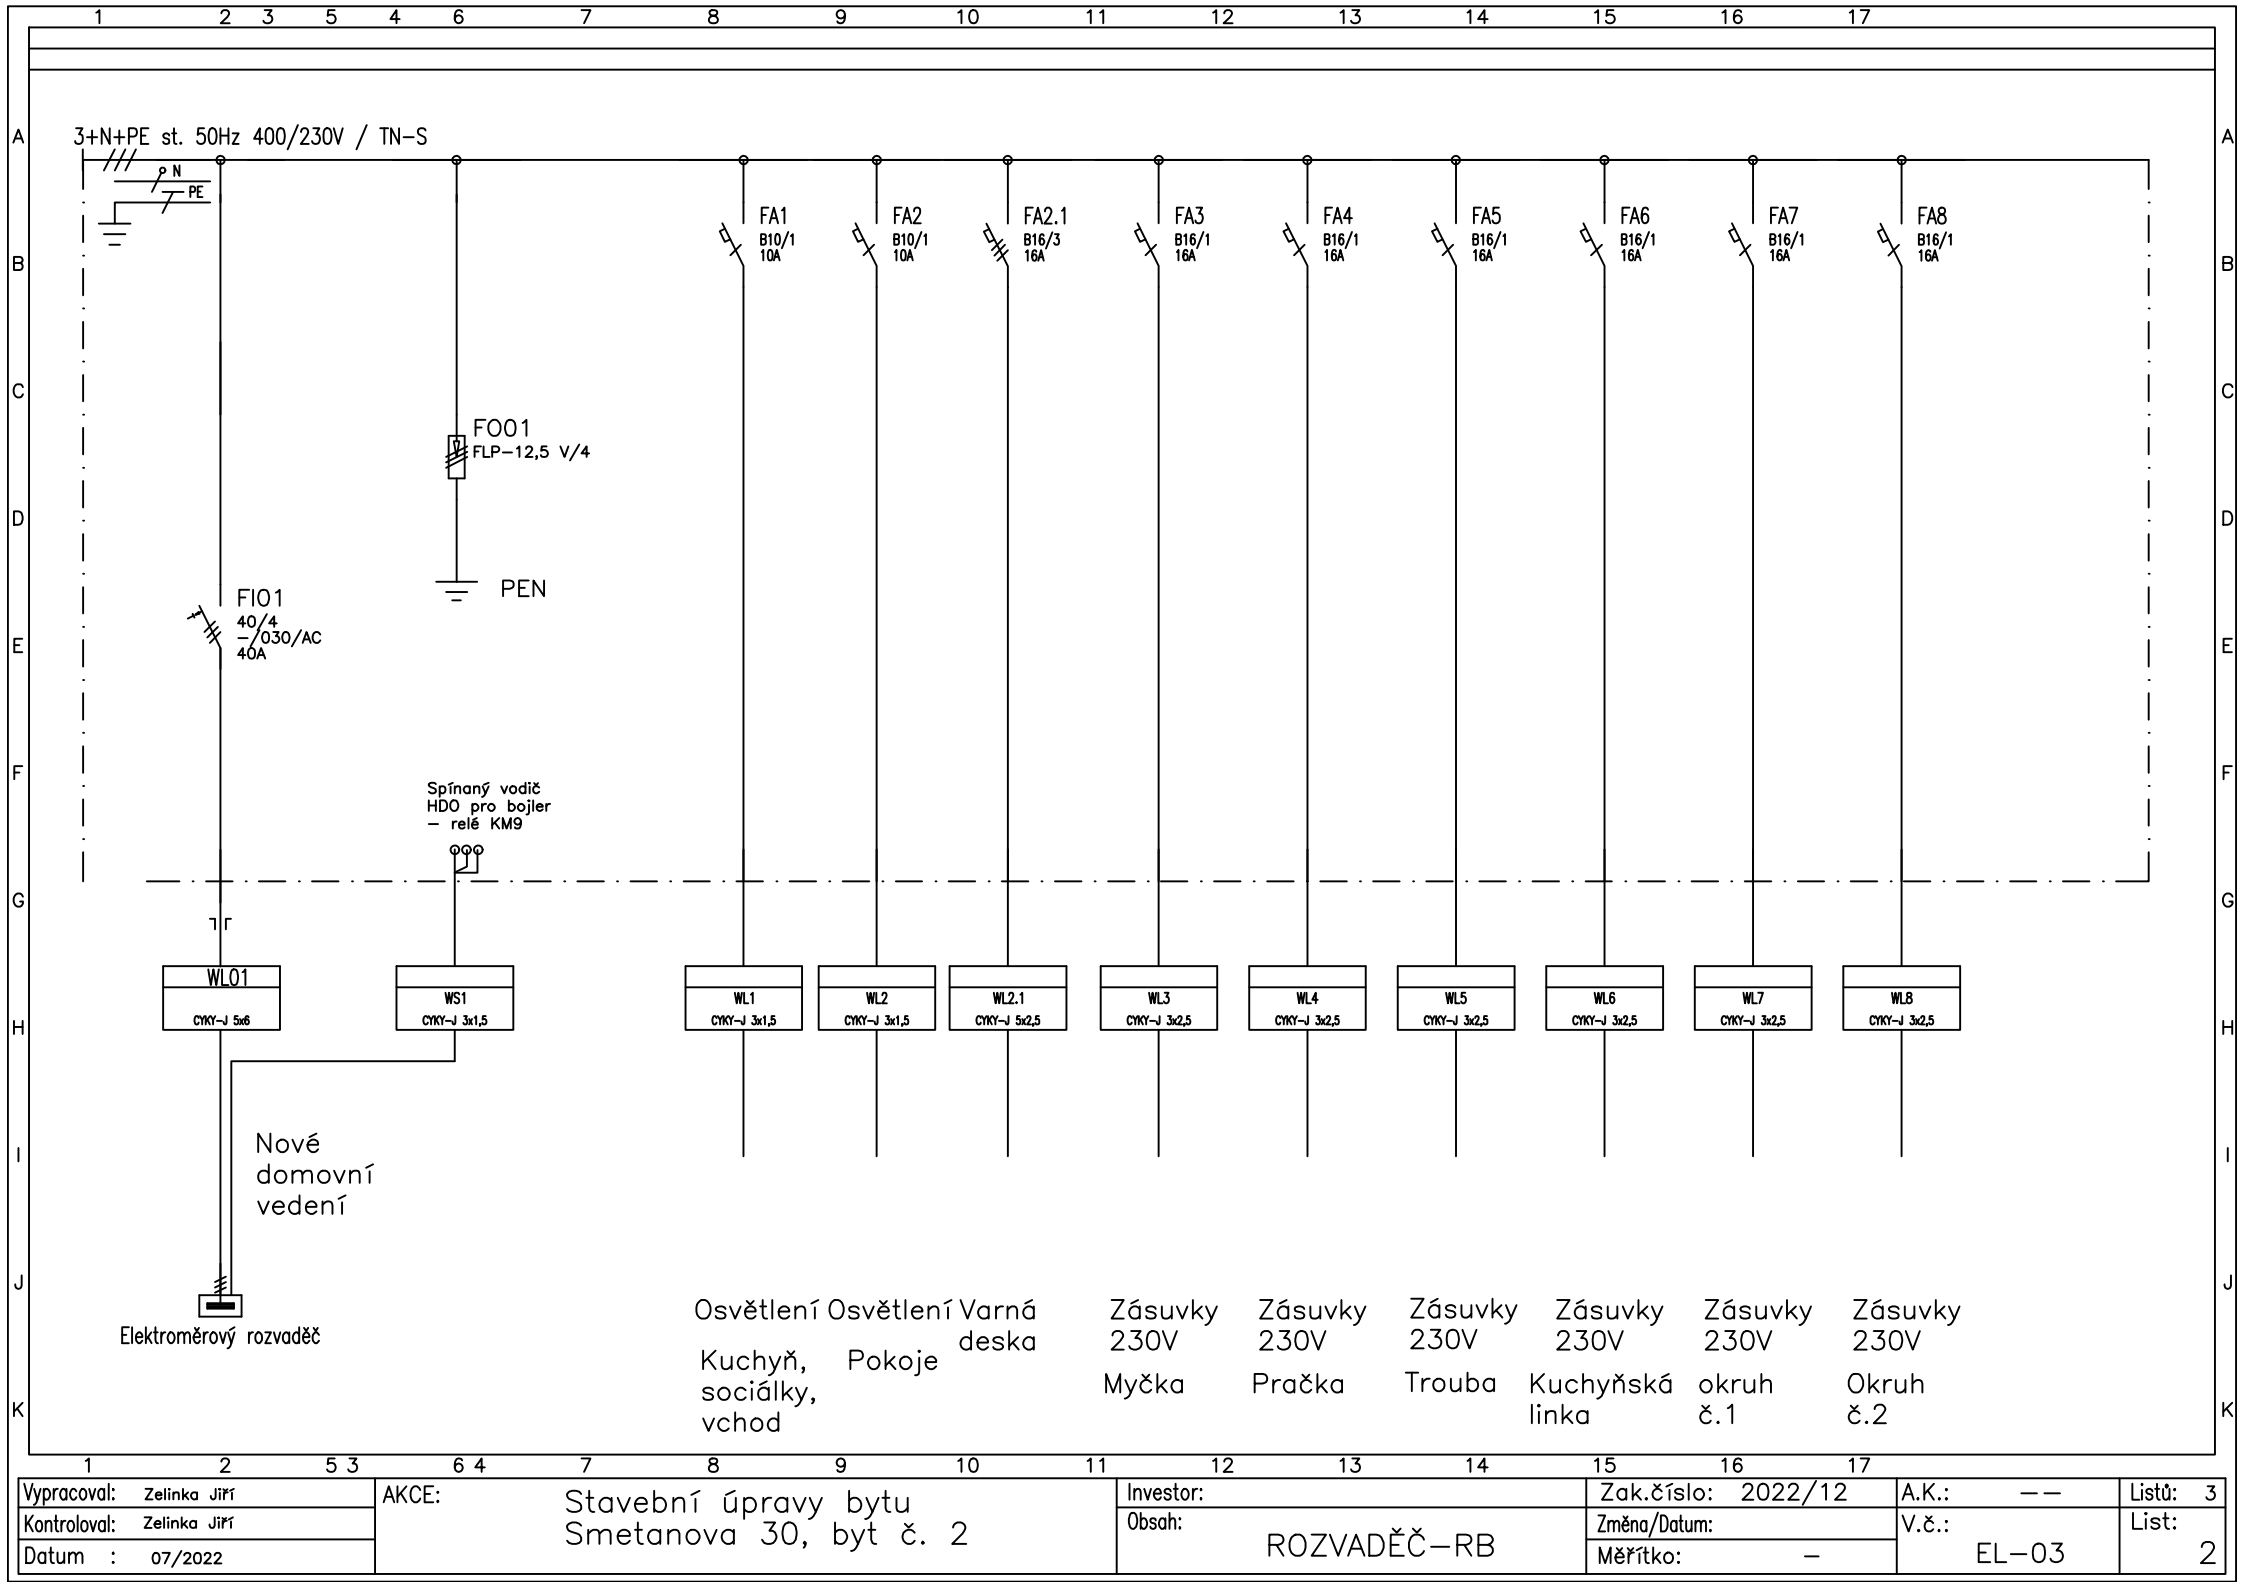

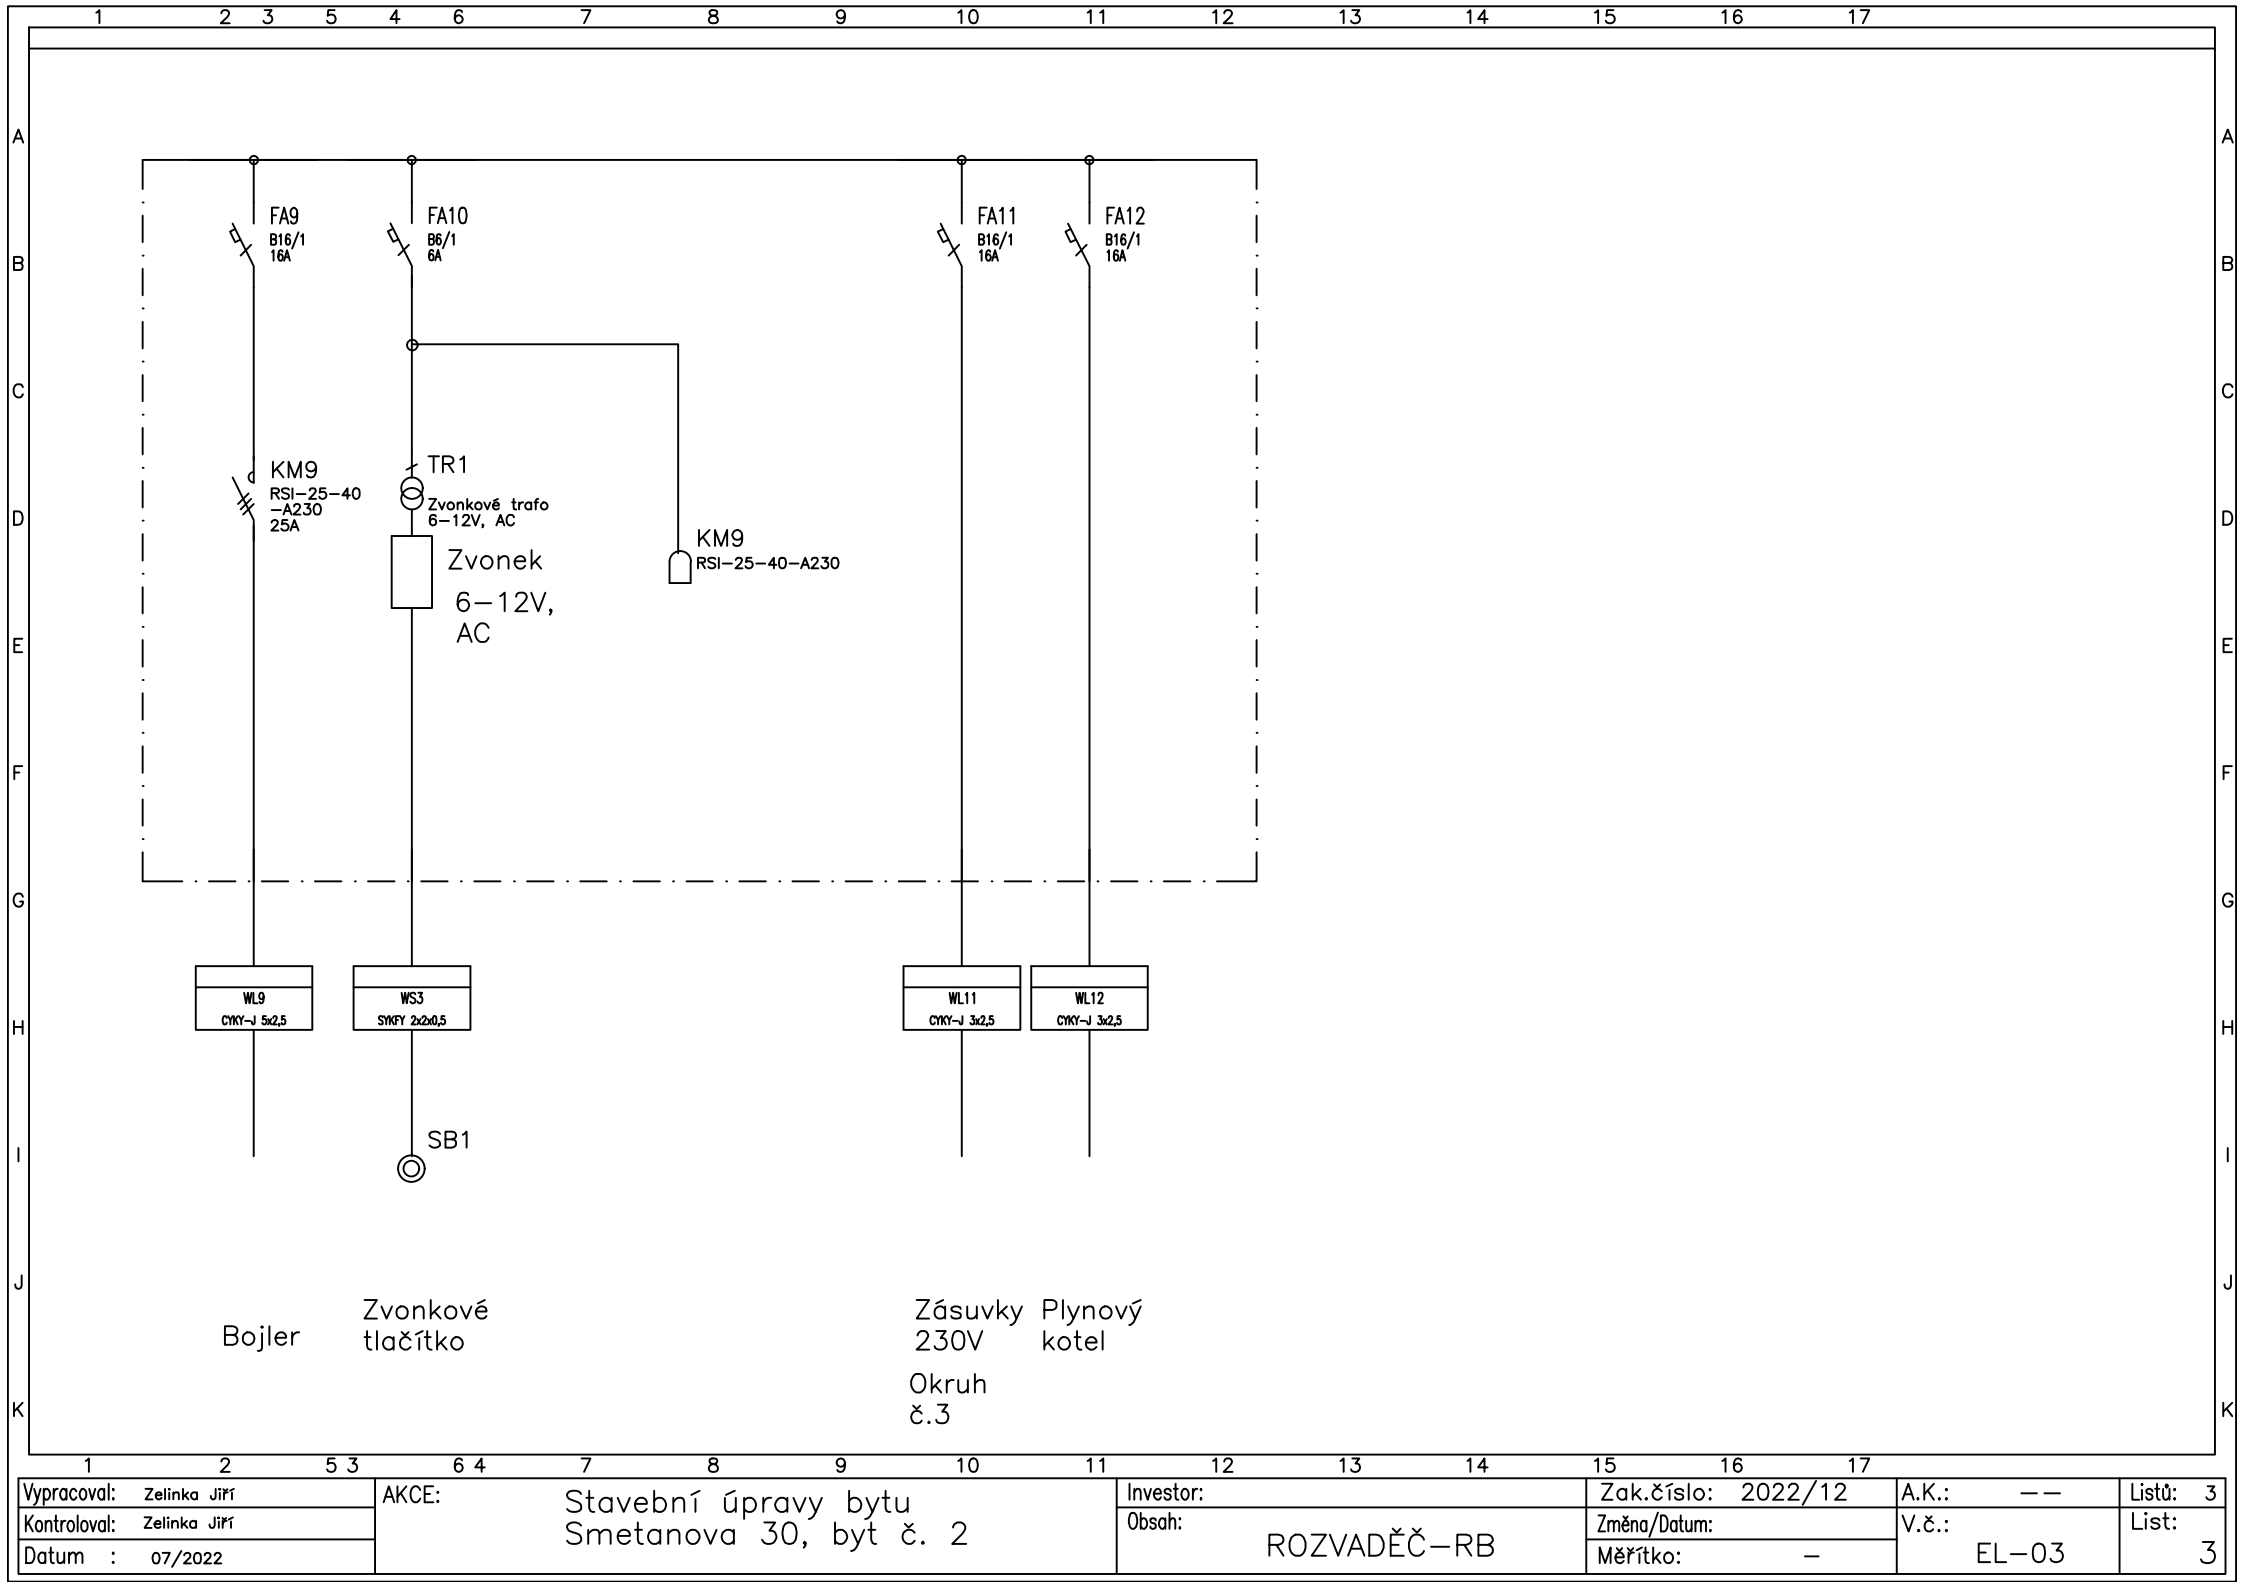

Vypracoval: Zelinka Jiří	AKCE: Stavební úpravy bytu Smetanova 30, byt č. 2	Investor:	Zak.číslo: 2022/12	A.K.: —	Listů: 3
Kontroloval: Zelinka Jiří		Obsah: ROZVADĚČ-RB	Změna/Datum:	V.č.: EL-03	List: 3
Datum : 07/2022			Měřítko: —		