


obklad z velkoplošných tabulí barevného skla
montované celoskeněné příčky
(sklo pískované z vnitřní strany
nosné ocelové profily z balotinované oceli)

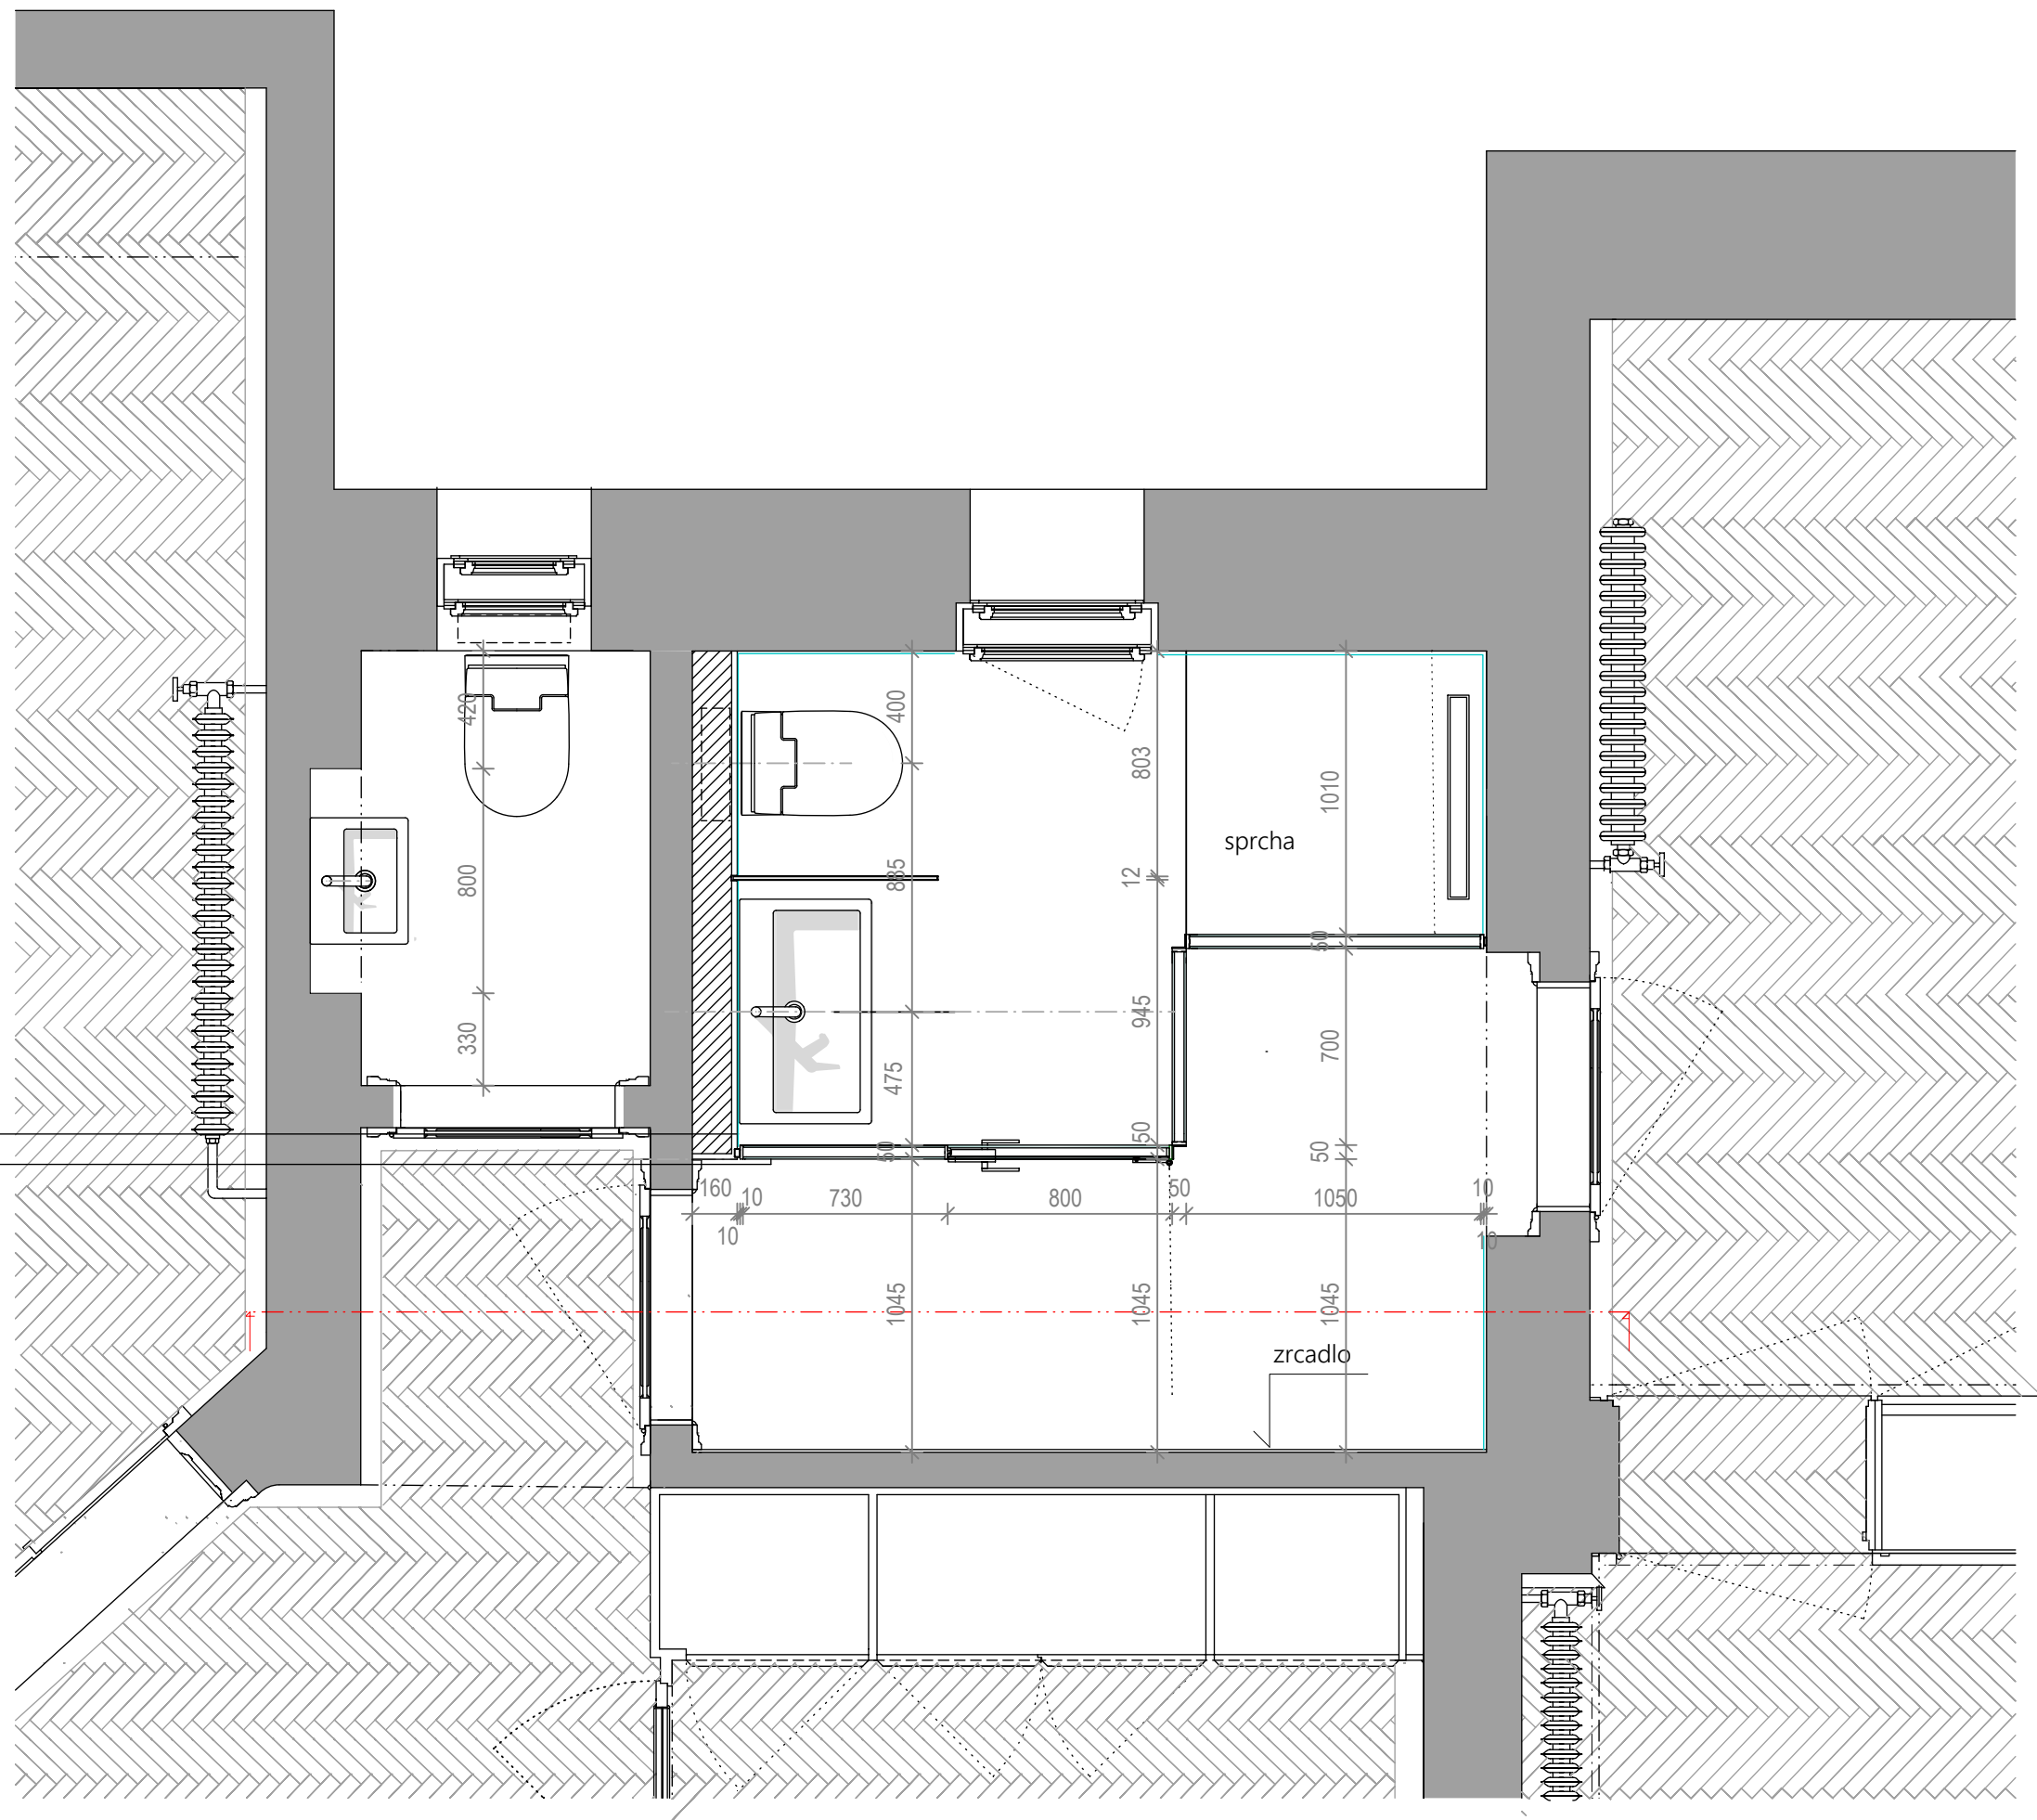

4 TOALETY, půdorys 1:25