


skrytá dvířka pro projektor


variabilní výstavní panely
(hliníkové skládací rámy s lanky)




PŮDORYS (PŘI POŘÁDÁNÍ VÝSTAVY)

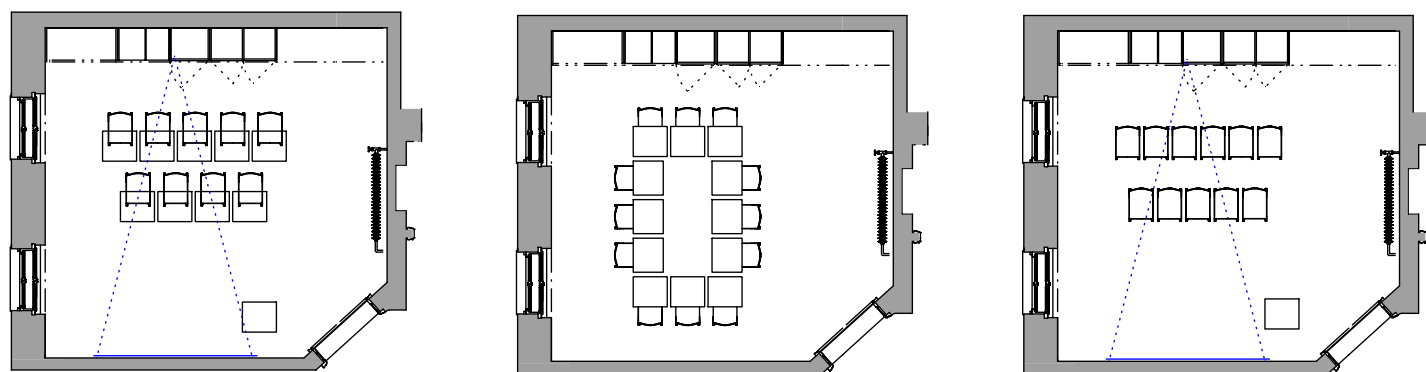

FLEXIBILNÍ USPOŘÁDÁNÍ SÁLU

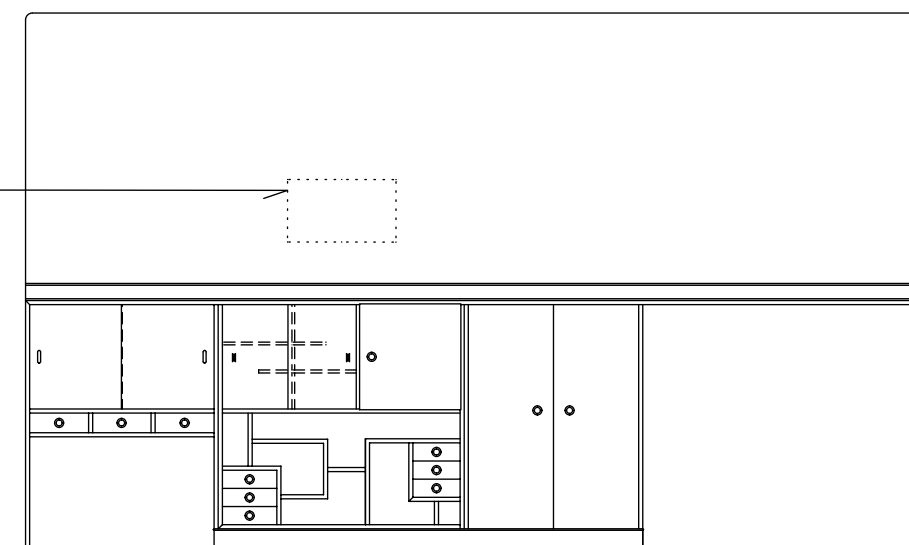

POHLED

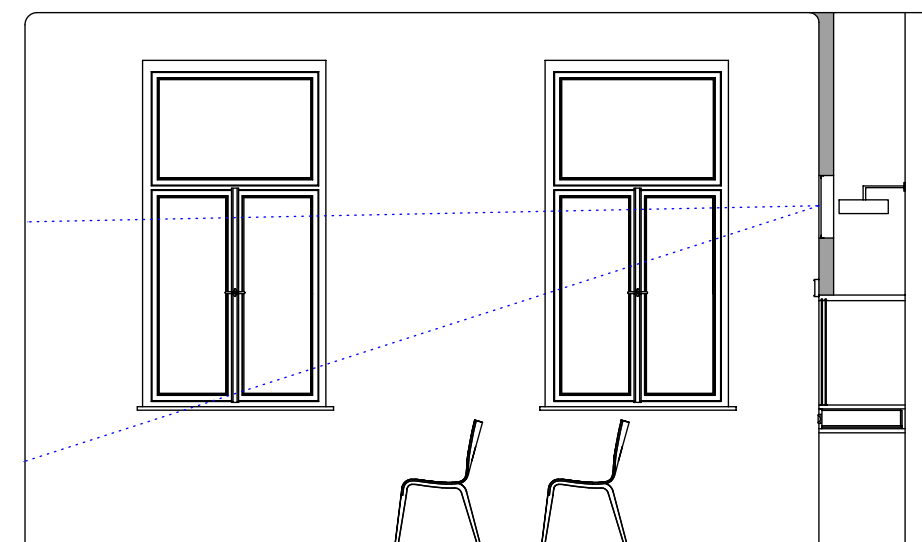

ŘEZ