


Doplňené prvky interiéru


- a - lavice s čalouněným sedákem a opěrákem
- b - montované atypické příčky se skleněným opláštěním
- c - mobiliář kuchyně
- d - dvojité zasklená nerez příčka: informační tabule
- e - možnost instalace kachlových kamen z depozitáře
- f - doplnění dobově autentického stolu

ozn.	původní funkce	nová funkce	původní podlaha	nová podlaha
01	chodba	chodba	vlysy	vlysy
01a	šatna	šatna	vlysy	vlysy
02	kuchyň	kuchyň/přípravná	PVC	polyuret. stěrka/pův.palubky
03	spíž	úklidová místnost	kamenná dlažba	kamenná dlažba
04	pracovna	víceúčelový sál	vlysy	vlysy
05	WC, koupelna	WC, koupelna	keramická dlažba	polyuretanová stěrka
06	koupelna	WC a koupelna	keramická dlažba	polyuretanová stěrka
07	komora	sklad mobiliáře, tech. místnost	palubovka	palubovka
08	obývací pokoj	obřadní a spol. místnost	vlysy	vlysy
09	jídlna	obřadní a spol. místnost	vlysy	vlysy
10	ložnice	zázemí obsluhy	vlysy	vlysy


1 CELKOVÝ PŮDORYS 1:75

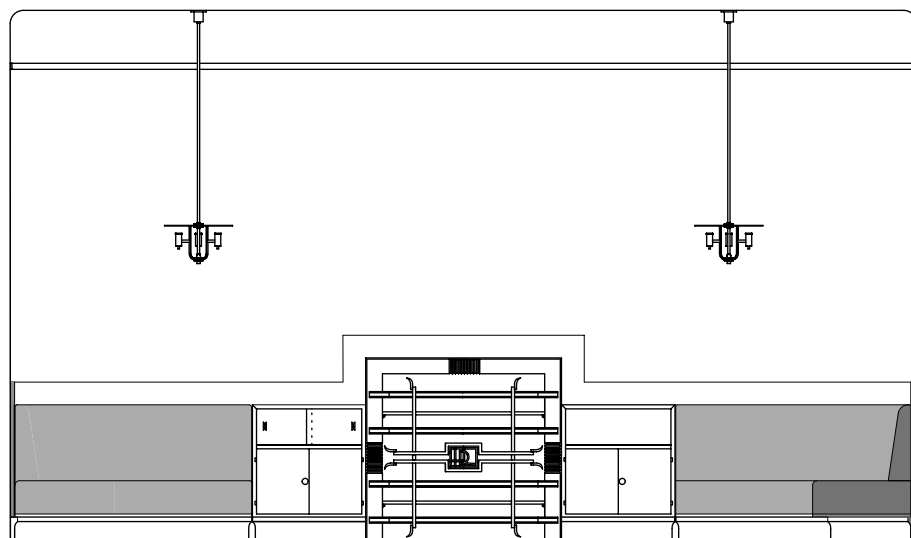

Pohled A

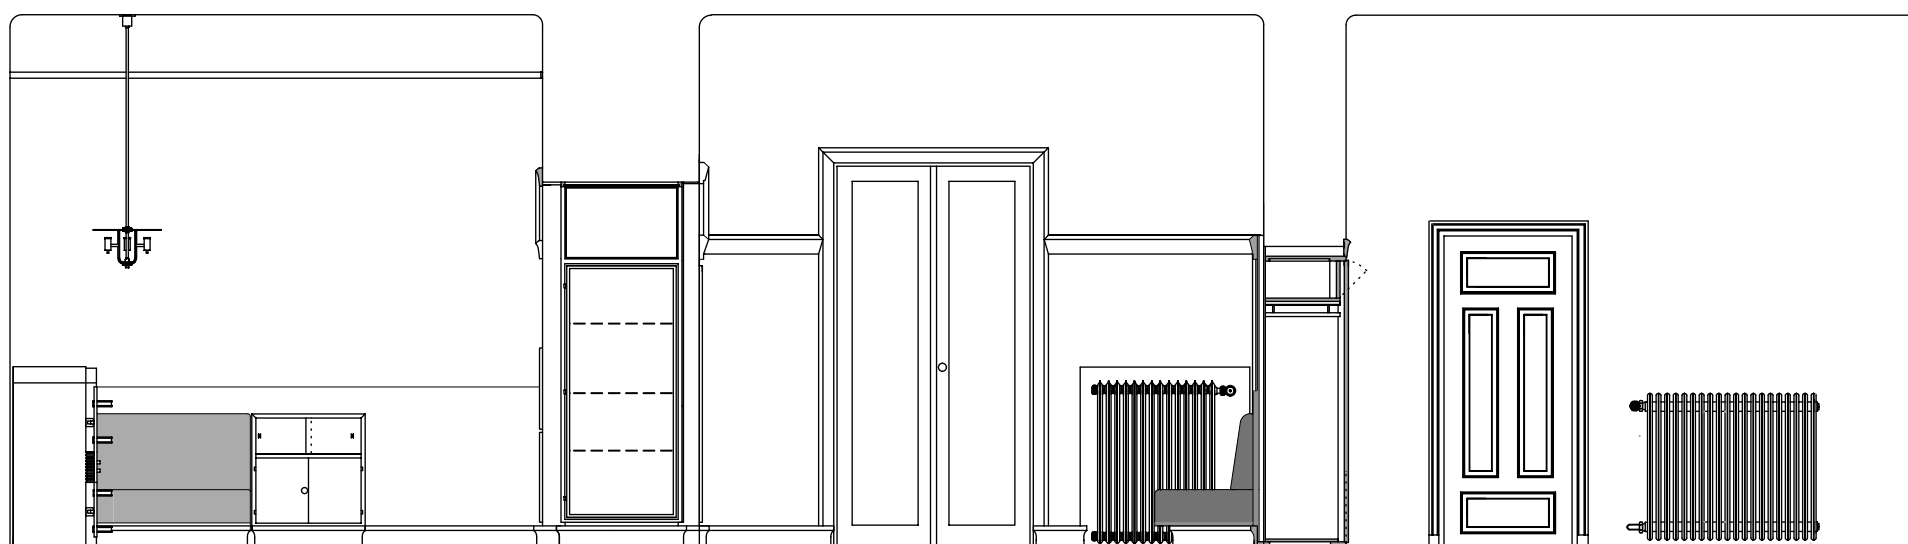

Řezopohled 1


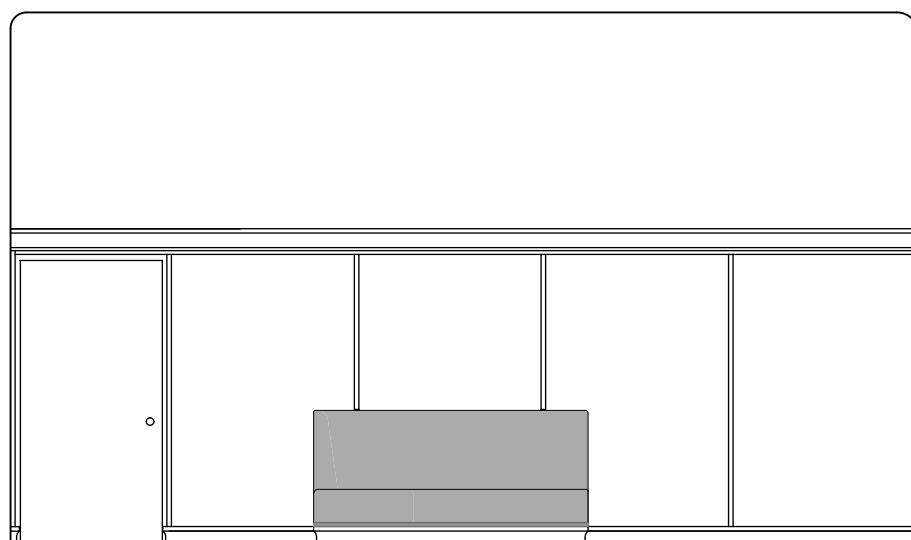


Pohled B


2 OBŘADNÍ A SPOLEČENSKÁ MÍSTNOST, pohledy A a B, řezopohled 1 M 1:25




3 OBŘADNÍ A SPOLEČENSKÁ MÍSTNOST, vizualizace

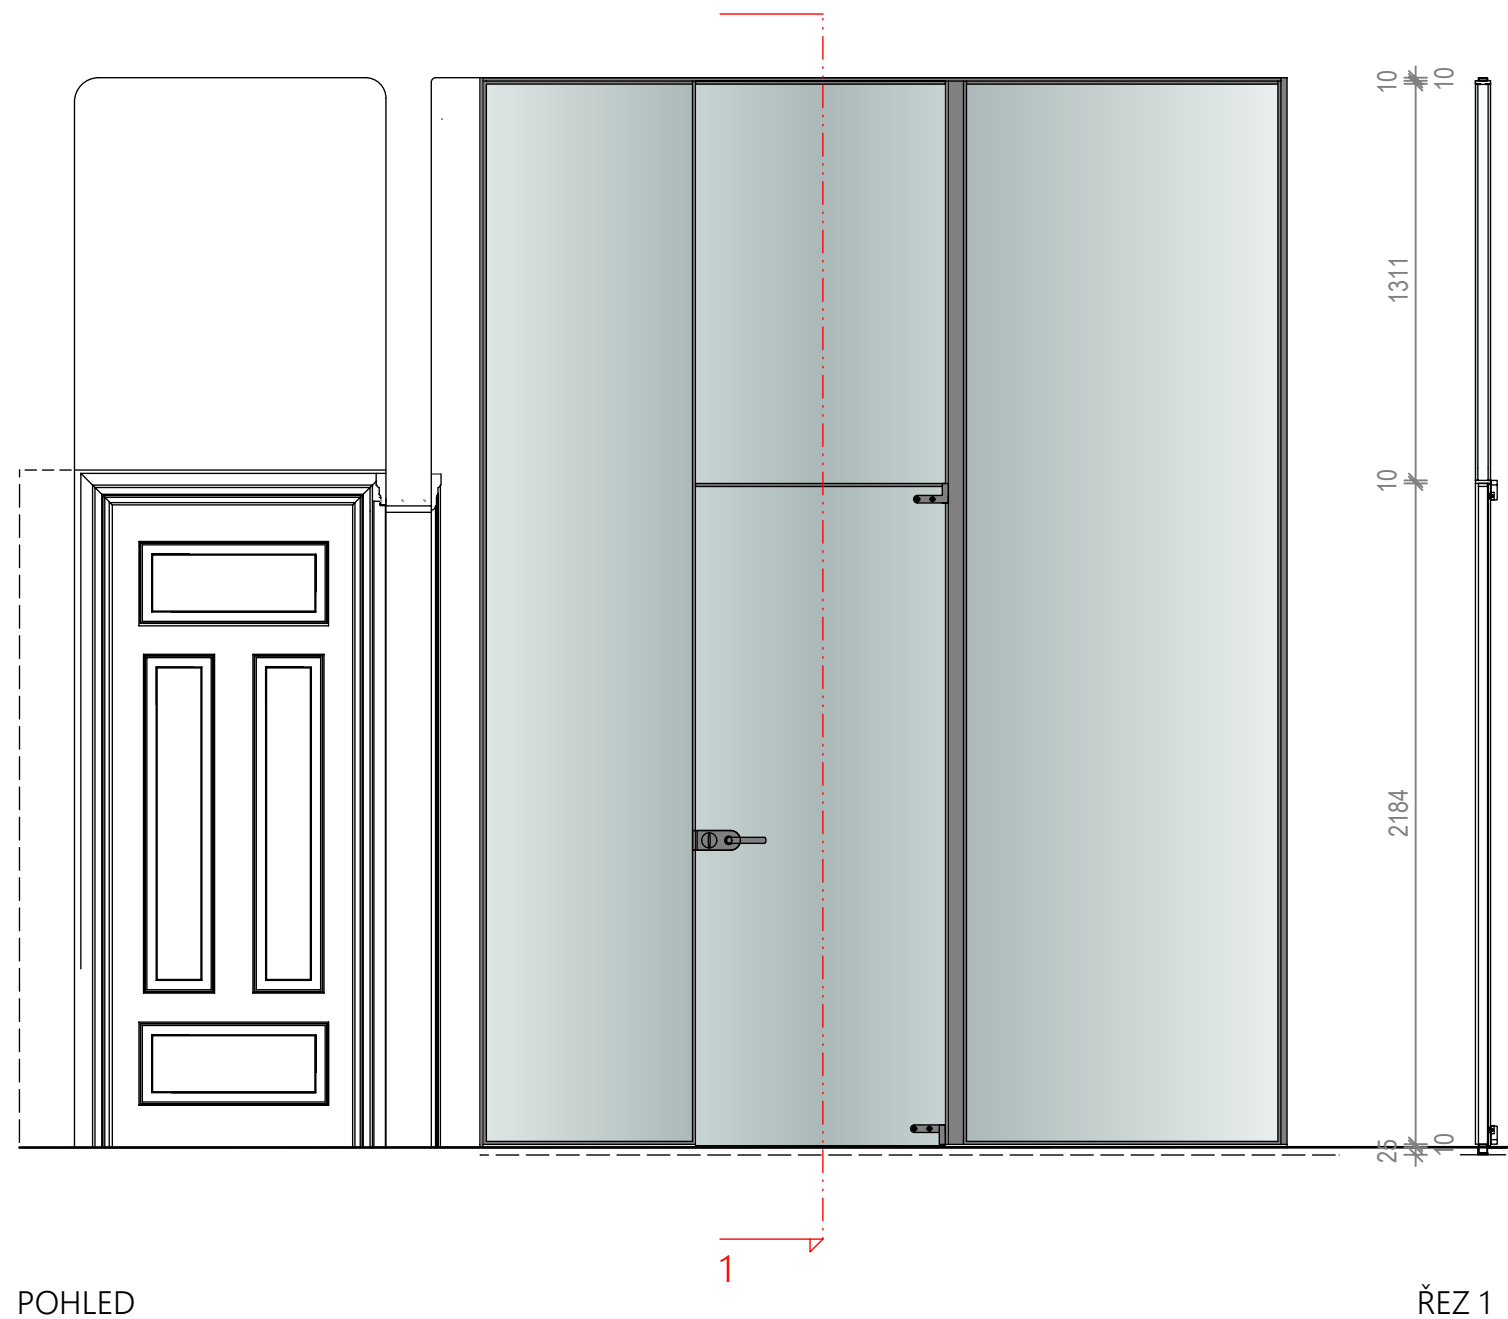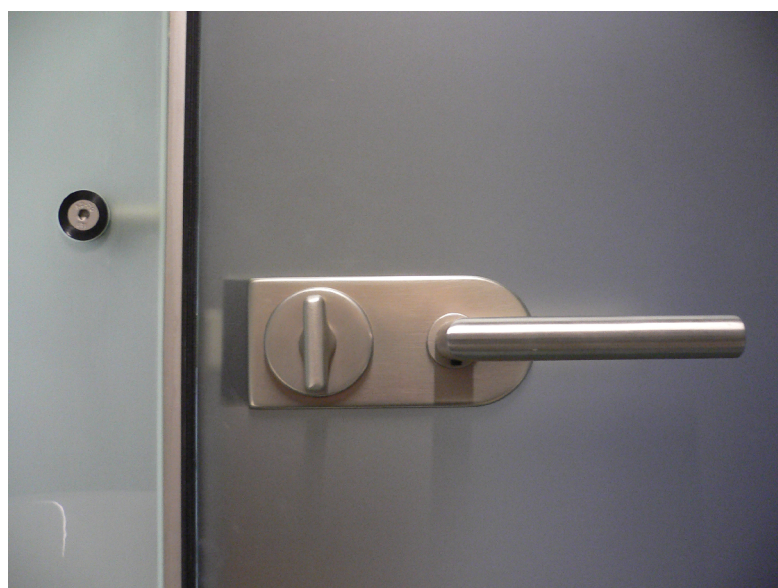

5 TOALETY, pohled 1:25

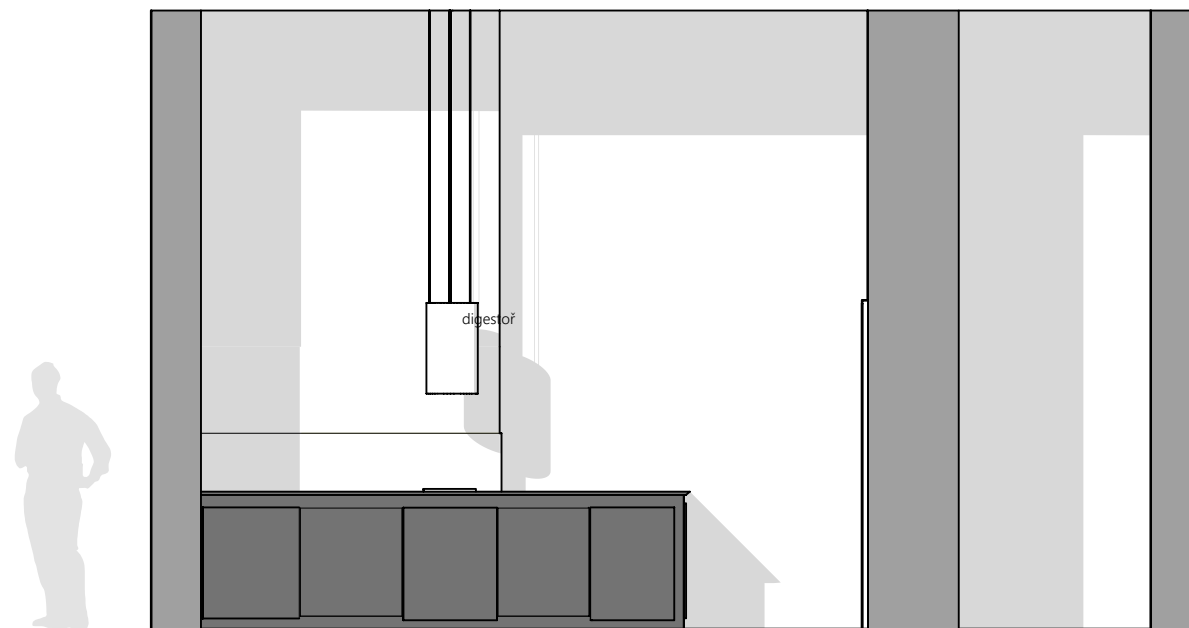


POHLED 1

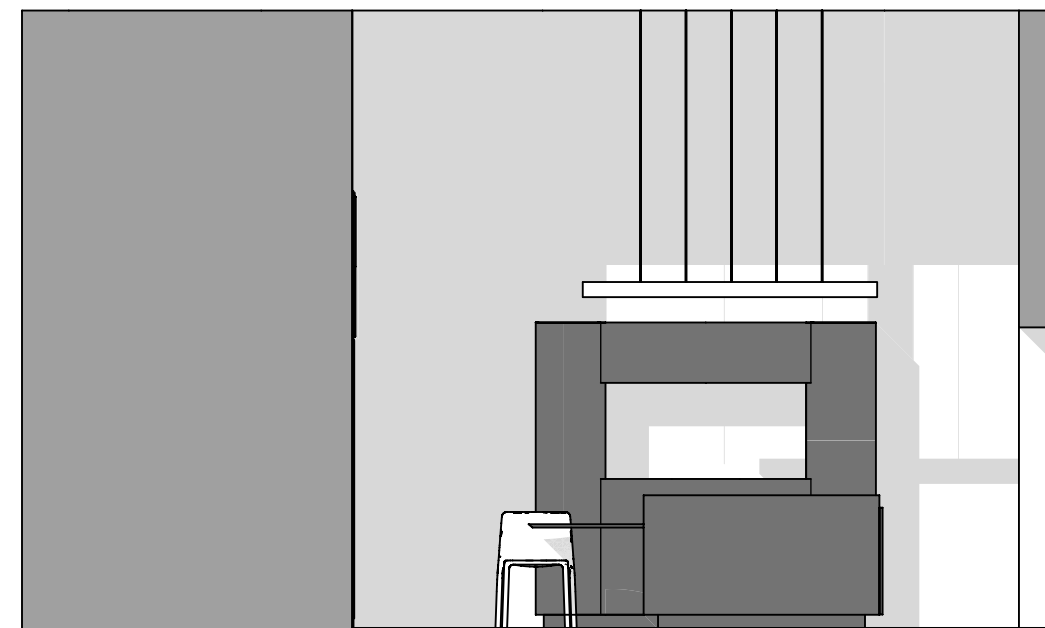


POHLED 2

ROZVRŽENÍ KUCHYŇSKÉ LINKY

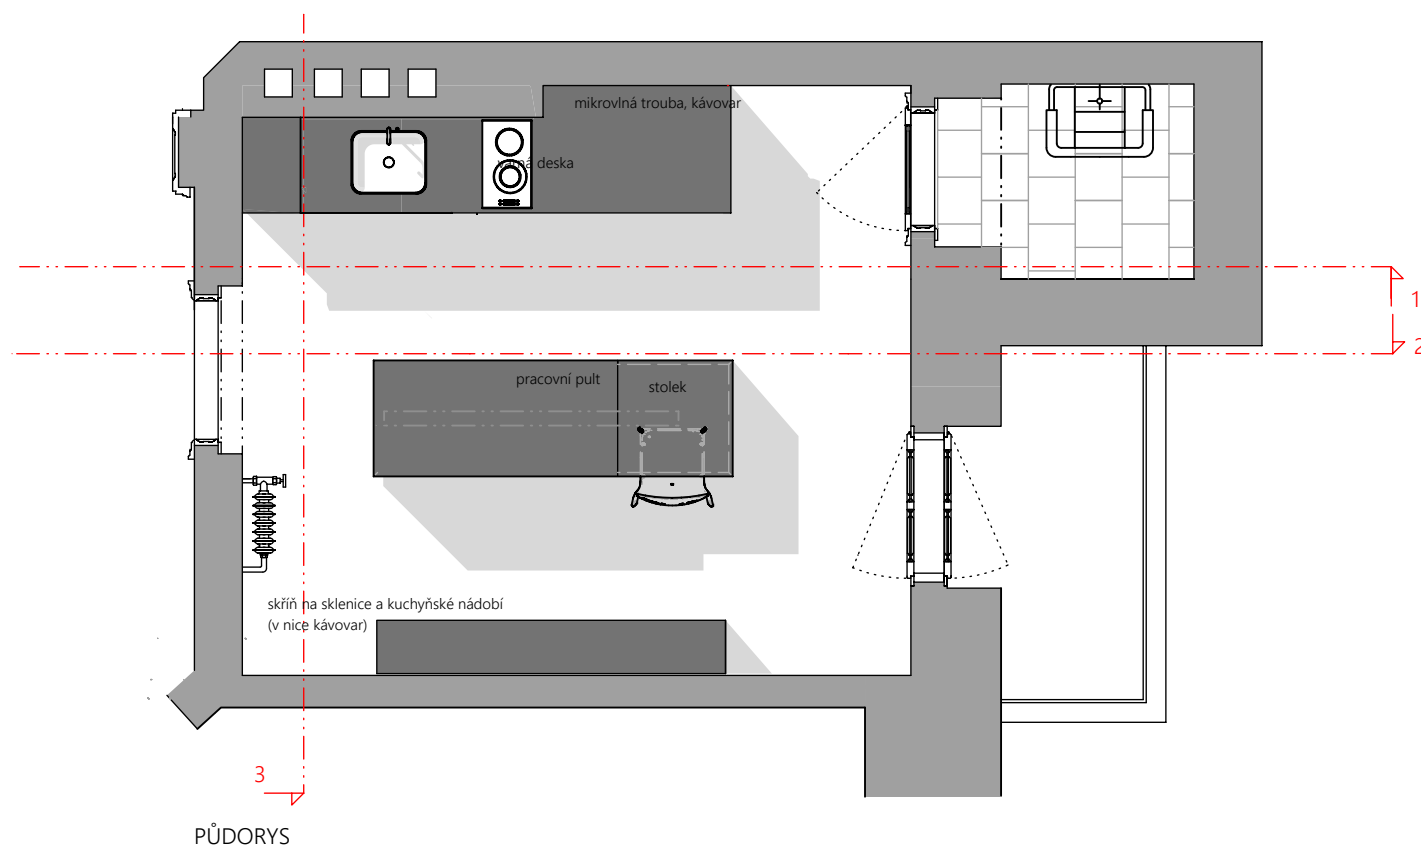

PŮDORYS

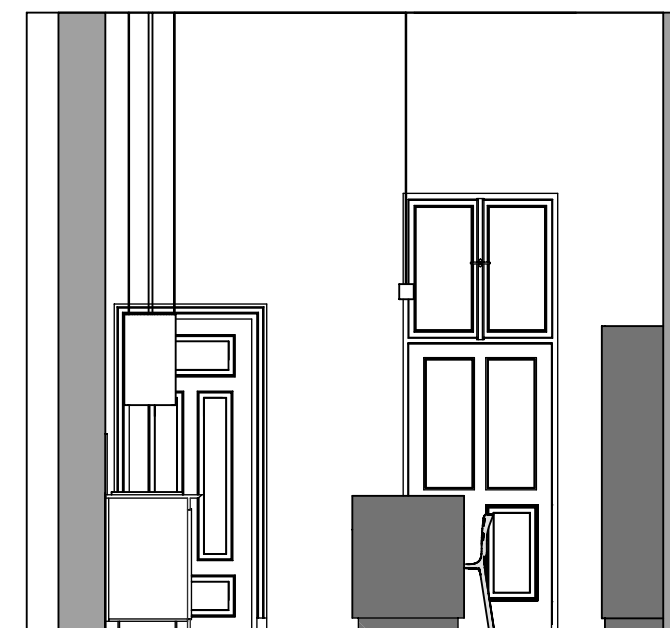


POHLED 3

6 KUCHYŇ pohledy, půdorys M 1:50



7 KUCHYŇ vizualizace

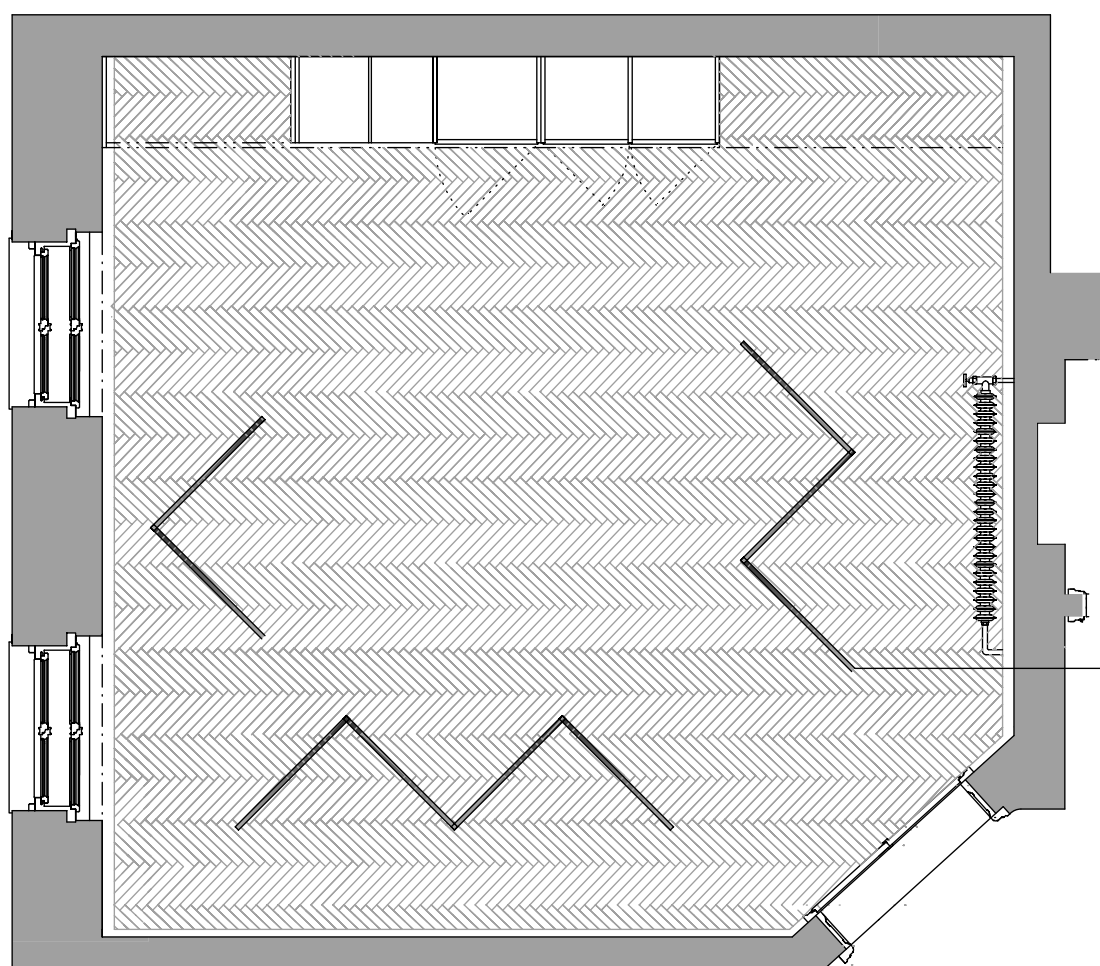


skrytá dvířka pro projektor


variabilní výstavní panely
(hliníkové skládací rámy s lanky)




PŮDORYS (PŘI POŘÁDÁNÍ VÝSTAVY)

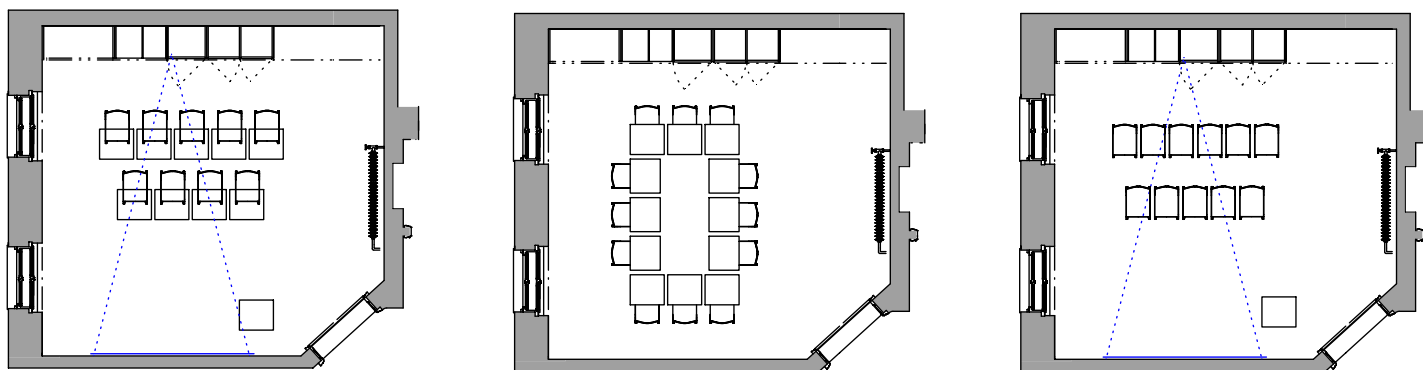

FLEXIBILNÍ USPOŘÁDÁNÍ SÁLU

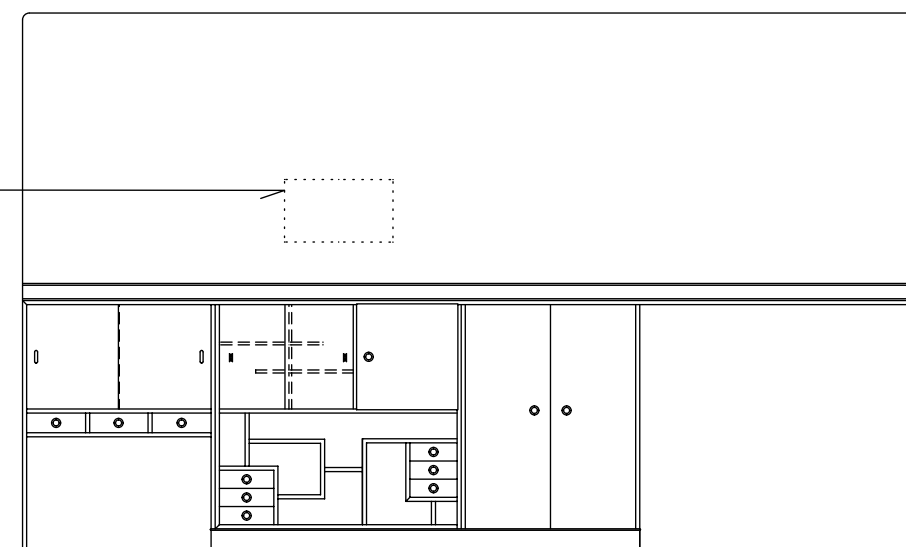

POHLED

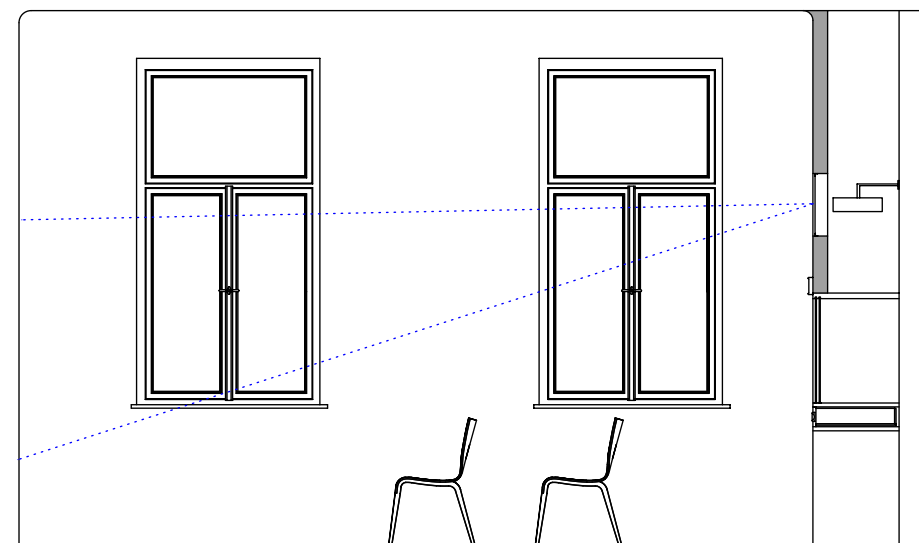

ŘEZ