




DEMONTÁŽE (1:50)

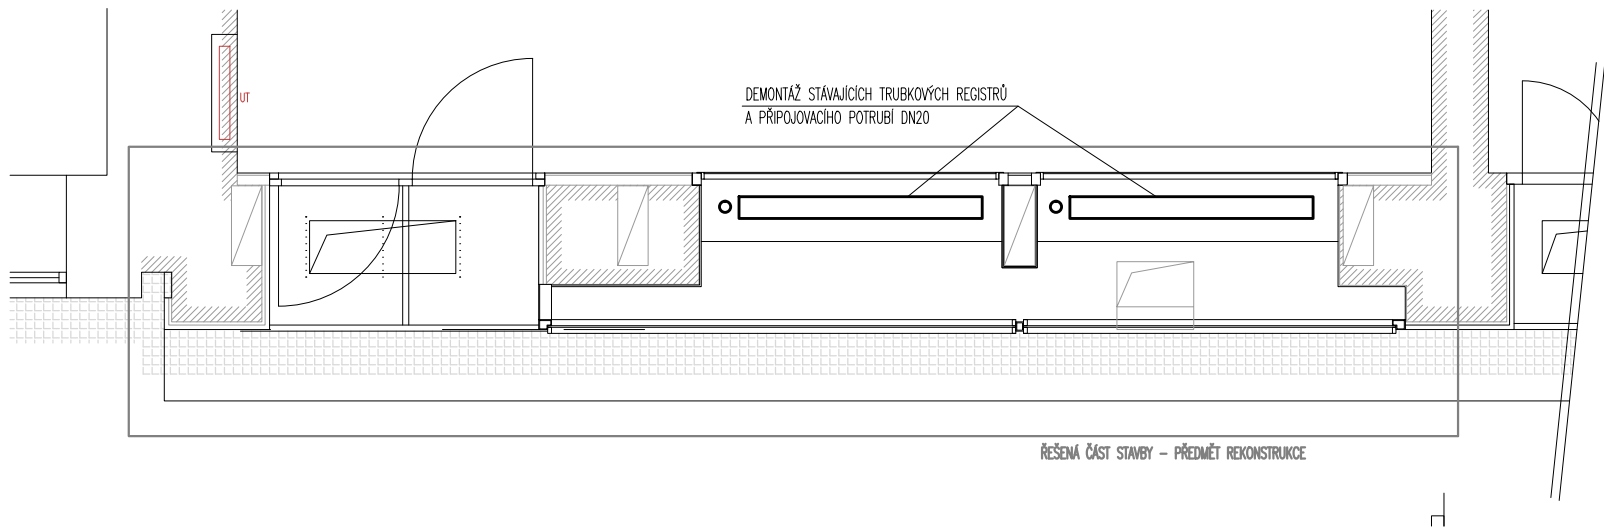

NOVÝ STAV (1:50)

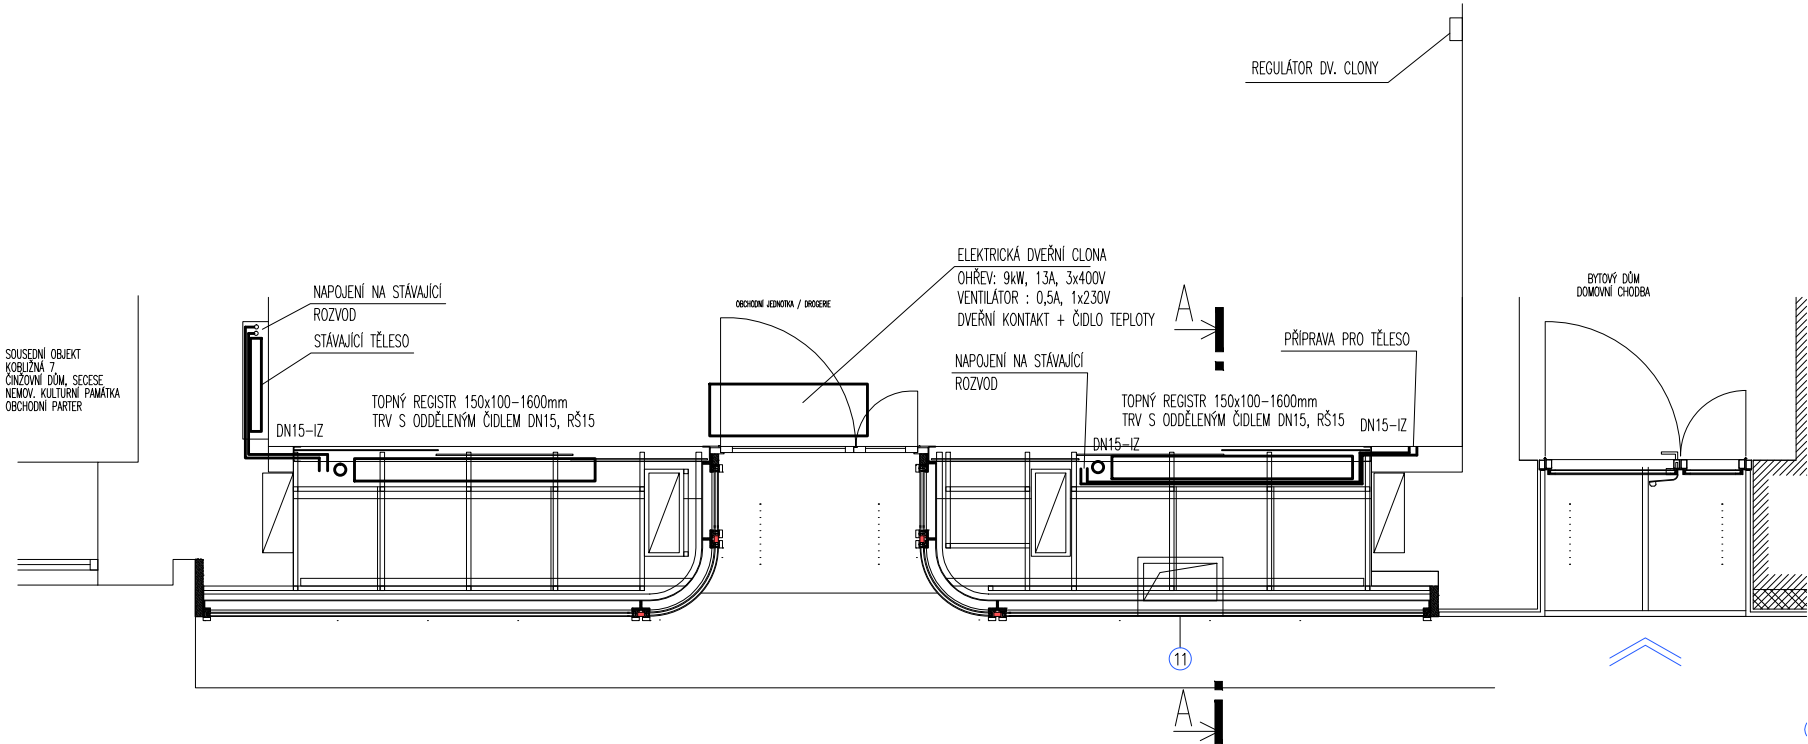

ŘEZ A-A (1:10)

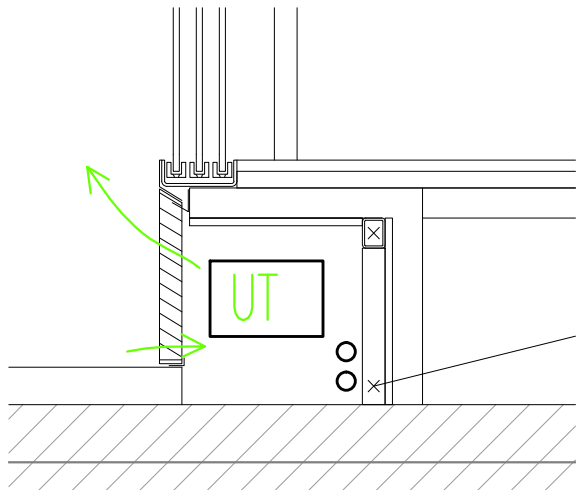

D.4.1 - VYTÁPĚNÍ

NÁZEV AKCE REKONSTRUKCE PARTERU DOMU KOBLIŽNÁ 9		BRNO MĚSTO
ZODP. PROJEKTANT STAV. ČÁSTI, ARCHITEKT ING. ARCH. ROMAN STRNAD	ZODPOVĚDNÝ PROJEKTANT ČÁSTI VYTÁPĚNÍ Ing. JAN VOJTA	ZPRACOVAL Ing. JAN VOJTA
ZADAVATEL STATUTÁRNÍ MĚSTO BRNO, MĚSTSKÁ ČÁST BRNO STŘED	ZODPOVĚDNÁ OSOBA ING. MARTIN ŠTĚRBA, OISBD	DATUM Březen 2018
DEMONTÁŽE, NOVÝ STAV, ŘEZ		D.4.1.3