


KOUNICOVA 9 BYT 3

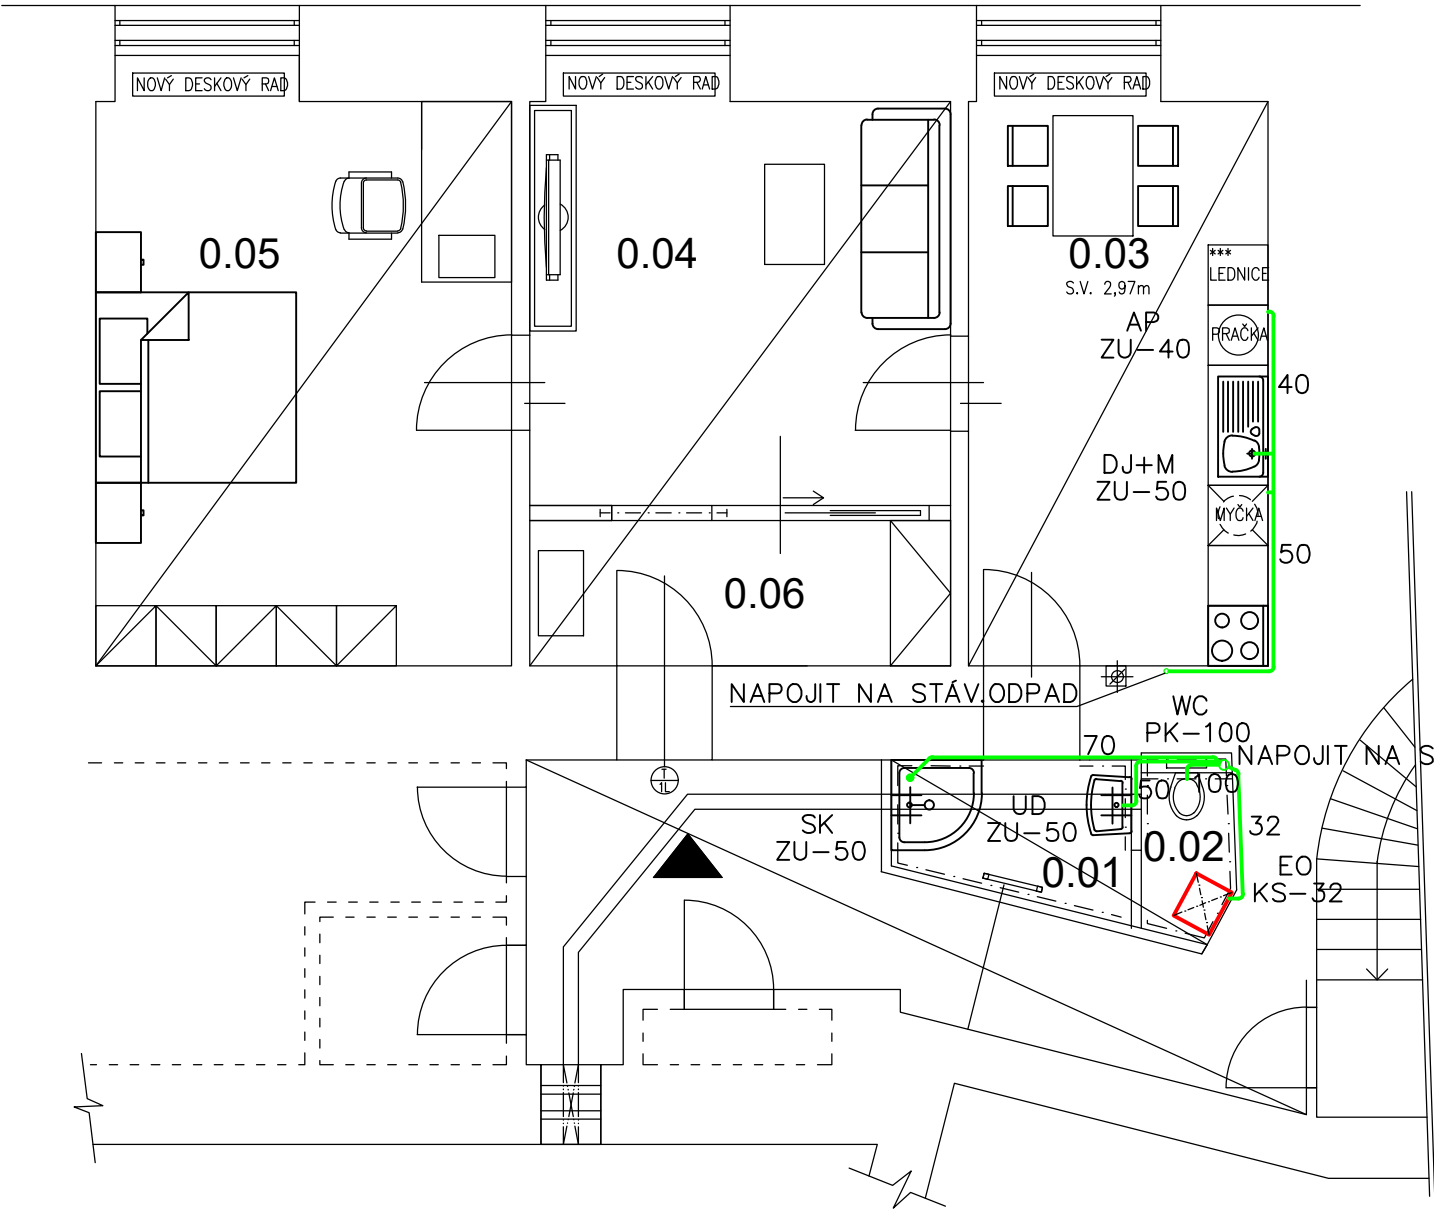

OZN.	ÚČEL MÍSTNOSTI	PLOCHA	PODLAHA
0.01	KOUPELNA	4,58m²	Keramická dlažba
0.02	WC	1,50m²	Keramická dlažba
0.03	KUCHYNĚ	18,21m²	Keramická dlažba
0.04	OBÝVACÍ POKOJ	25,11m²	Dřevěné vlysy
0.05	POKOJ	24,29m²	Dřevěné vlysy
0.06	ZÁDVEŘÍ	6,61 m²	Keramická dlažba

POZN.
-SVISLÉ ODPADNÍ POTRUBÍ – STÁVAJÍCÍ
-PŘIPOJOVACÍ POTRUBÍ JE NA ODPADNÍ POTRUBÍ NAPOJENO PŘES ODBOČKY 45°–87,5°
-ZAŘIZOVACÍ PŘEDMĚTY, VPUSTI A DALŠÍ ZAŘÍZENÍ MUSÍ BÝT OPATŘENO ZÁPACHOVÝMI UZÁVĚRKAMI.


LEGENDA POTRUBÍ
PŘIPOJOVACÍ POTRUBÍ PP-HT
SPLAŠKOVÉ ODPADNÍ POTRUBÍ

VÝŠKA OSAZENÍ ZP A ODPADU
UD–850MM NAD PODLAHOU
DN50 – 530M NAD PODLAHOU
DJ–850MM NAD PODLAHOU
DN50 –550M NAD PODLAHOU
WC–400MM NAD PODLAHOU
DN100–200M NAD PODLAHOU
AP
DN40–400MM NAD PODLAHOU
M
DN40–400MM NAD PODLAHOU
KS
DN32–400MM NAD PODLAHOU

LEGENDA ZAŘIZ.PŘEDMĚTŮ

OZN.	NÁZEV
UD	UMYVADLO
DJ	DŘEZ JEDNODUCHÝ
SK	SPRCHOVÝ KOUT
M	MYČKA
AP	AUTOMATICKÁ PRAČKA
KS	KONDENZAČNÍ SIFON
WC	ZÁCHODOVÁ MÍSA
ZU	ZÁPACHOVÁ UZÁVĚRKA
PK	PŘIPOJOVACÍ KOLENO

±0,000 vztažena k m.č. 0.01

KONTRLOVAL:	VEDOUČÍ PROJEKTANT:	PROJEKTANT:	<div><div></div><div>ARCHITEKTURA & INTERIER ŠIMŮNEK & PARTNERS www.archsimunek.cz PROJEKTOVÁ A INŽENÝRSKÁ KANCELÁŘ NÁMĚSTÍ 75/15, 757 01 VALAŠSKÉ MEZIŘÍČÍ</div></div>		
Ing. Martina Pantůčková	Miroslav Šimůnek	Ing. Martina Pantůčková			
INVESTOR: Statutární město Brno, Dominikánské náměstí 196/1, Brno–město, 602 00 Brno			Č. PARC.:	st. 339/1	K.Ú.: Veverří
STAVBA: Stavební úpravy bytu Kounicova 9, byt 3			MÍSTO:	Brno	STUPEŇ: DSP
			FORMÁT:	2xA4	ČÍSLO VÝKR.: D.1.4.A -01 ČÍSLO PARC.:
			DATUM:	06/2022	
			MĚŘÍTKO:	1:75	
			NÁZEV VÝKRESU: SPL.KANALIZACE - PŮDORYS		