


KOUNICOVA 1 BYT 1

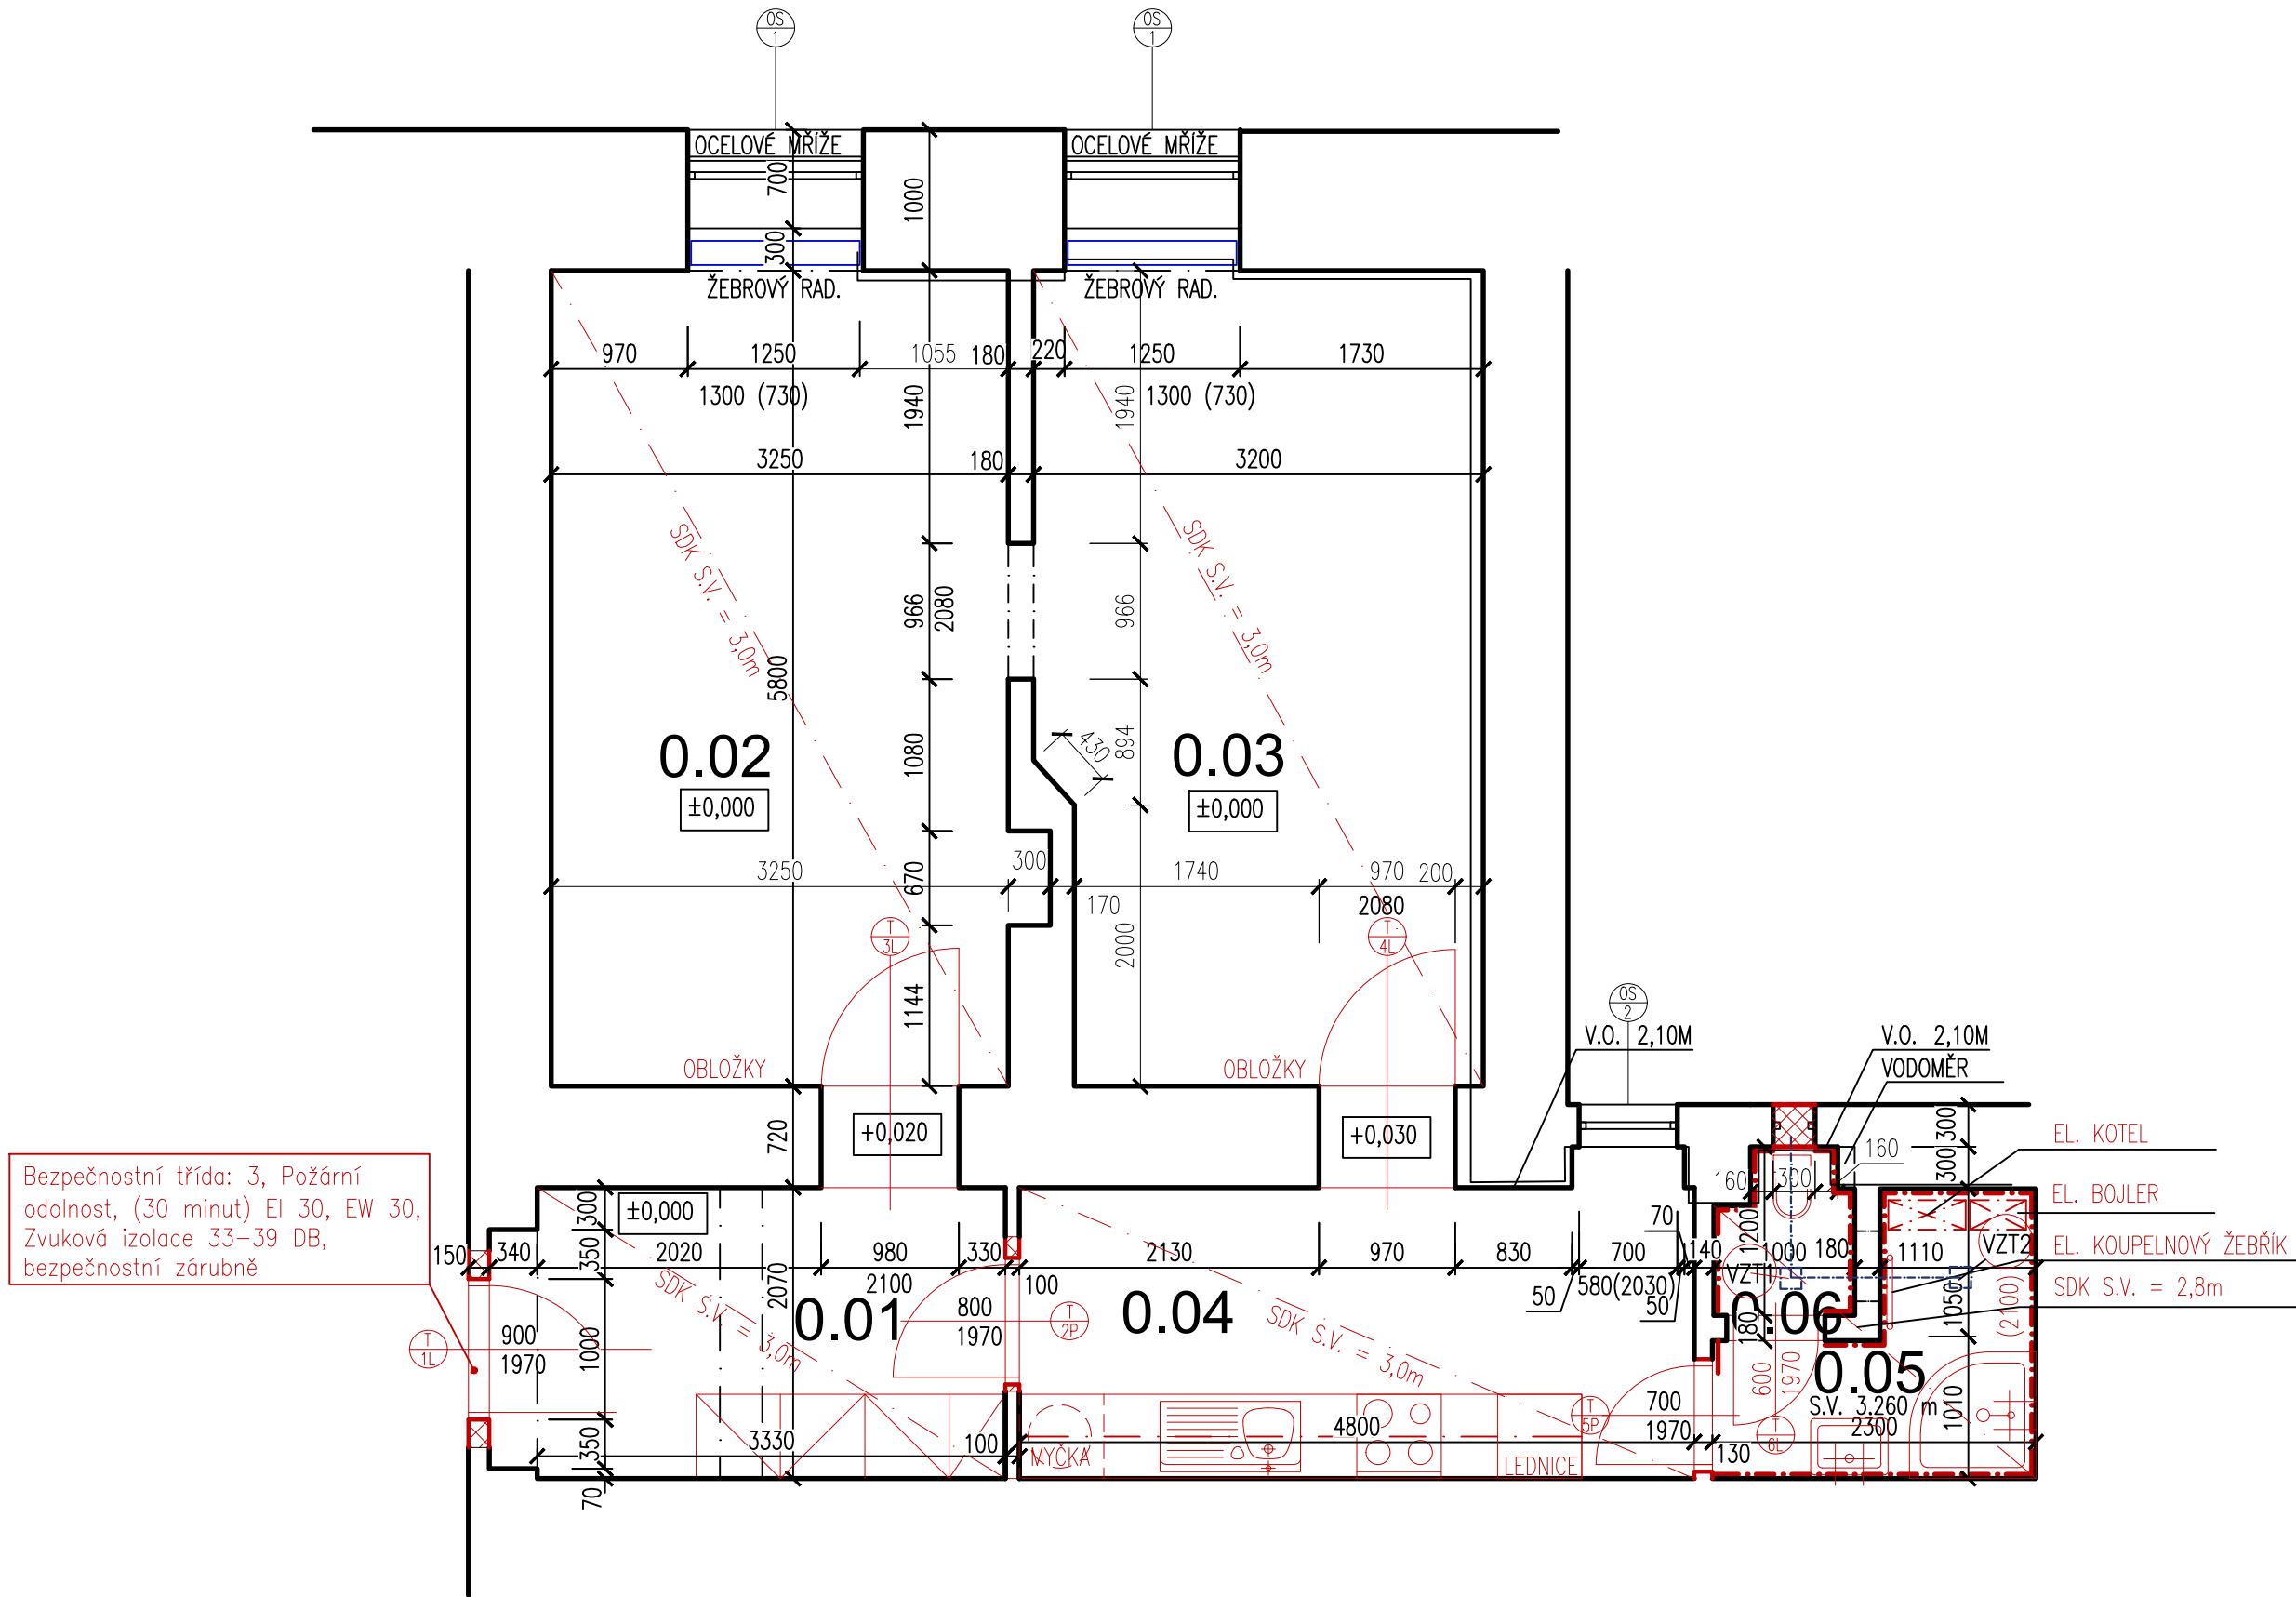

OZN.	ÚČEL MÍSTNOSTI	PLOCHA	PODLAHA
0.01	ZÁDVEŘÍ	7,92 m	Lino
0.02	POKOJ	19,50m	Dřevěné vlysy
0.03	OBÝVACÍ POKOJ	18,40m	Lino
0.04	KUCHYNĚ	10,62m	Lino
0.05	KOUPELNA	3,56 m	Keramická dlažba
0.06	WC	1,17 m	Keramická dlažba

LEGENDA MATERIÁLŮ

- Stávající konstrukce
- Nová konstrukce
– dozdivka z tvarovek z plynoslikátu

POZNÁMKA

- v bytě se nachází vodoměr na wc
- ve všech oknech jsou dřevěné parapety
- popis prováděných prací viz. TZ

VÝPIS DVEŘÍ

- 1L

- dveře vchodové, bezpečnostní třída: 3, Požární odolnost, (30 minut) EI 30, EW30, Zvuková izolace 33–39DB, bezpečnostní zárubně
900/1970
- 2P

- dveřní křídlo, plné, nové oblož. z. 800/1970, zámek dozický
- 3L

- dveřní křídlo, plné, nové oblož. z. 980/2100, zámek dozický
- 4L

- dveřní křídlo, plné, nové oblož. z. 970/2080, zámek dozický
- 5P

- dveřní křídlo, plné, nové oblož. z. 700/1970, zámek dozický
- 6L

- dveřní křídlo, plné, nové oblož. z. 600/1970, zámek dozický


VZT1 – nucené větrání – radiální ventilátor s časovým spínačem
doporučený výkon min 150m3/hod

VZT2 – nucené větrání – radiální ventilátor s časovým spínačem
doporučený výkon min 150m3/hod

VÝPIS OKEN

– VÝPIS OKEN VIZ. SAMOSTATNÝ VÝPIS S.1.6 – VÝPIS OKEN

±0,000 vztažena k m.č. 0.01 v 1.S

KONTRLOVAL:	VEDOUcí PROJEKTANT:	PROJEKTANT:	<div><div></div><div>ARCHITEKTURA & INTERIER ŠIMŮNEK & PARTNERS www.archsimunek.cz PROJEKTOVÁ A INŽENÝRSKÁ KANCELÁŘ</div></div> <div>NÁMĚSTÍ 75/15, 757 01 VALAŠSKÉ MEZIRŘÍČÍ</div>		
Ing. Tomáš Mikuláščík	Miroslav Šimůnek	David Pavliščík			
INVESTOR: Statutární město Brno, Dominikánské náměstí 196/1, Brno–město, 602 00 Brno			Č. PARC.: st. 339/1	K.Ú.: Veverí	
STAVBA: <div>Stavební úpravy bytu Kounicova 1, byt č.1</div>			MÍSTO: Brno	STUPEŇ: DSP	ČÍSLO PARÉ:
			FORMÁT: 2xA4	ČÍSLO VÝKR.: D.1.1.2	
			DATUM: 06/2022		
			MĚŘITKO: 1:50		
NÁZEV VÝKRESU: PŮDORYS - NOVÝ STAV					