


KOUNICOVA 9 BYT 3

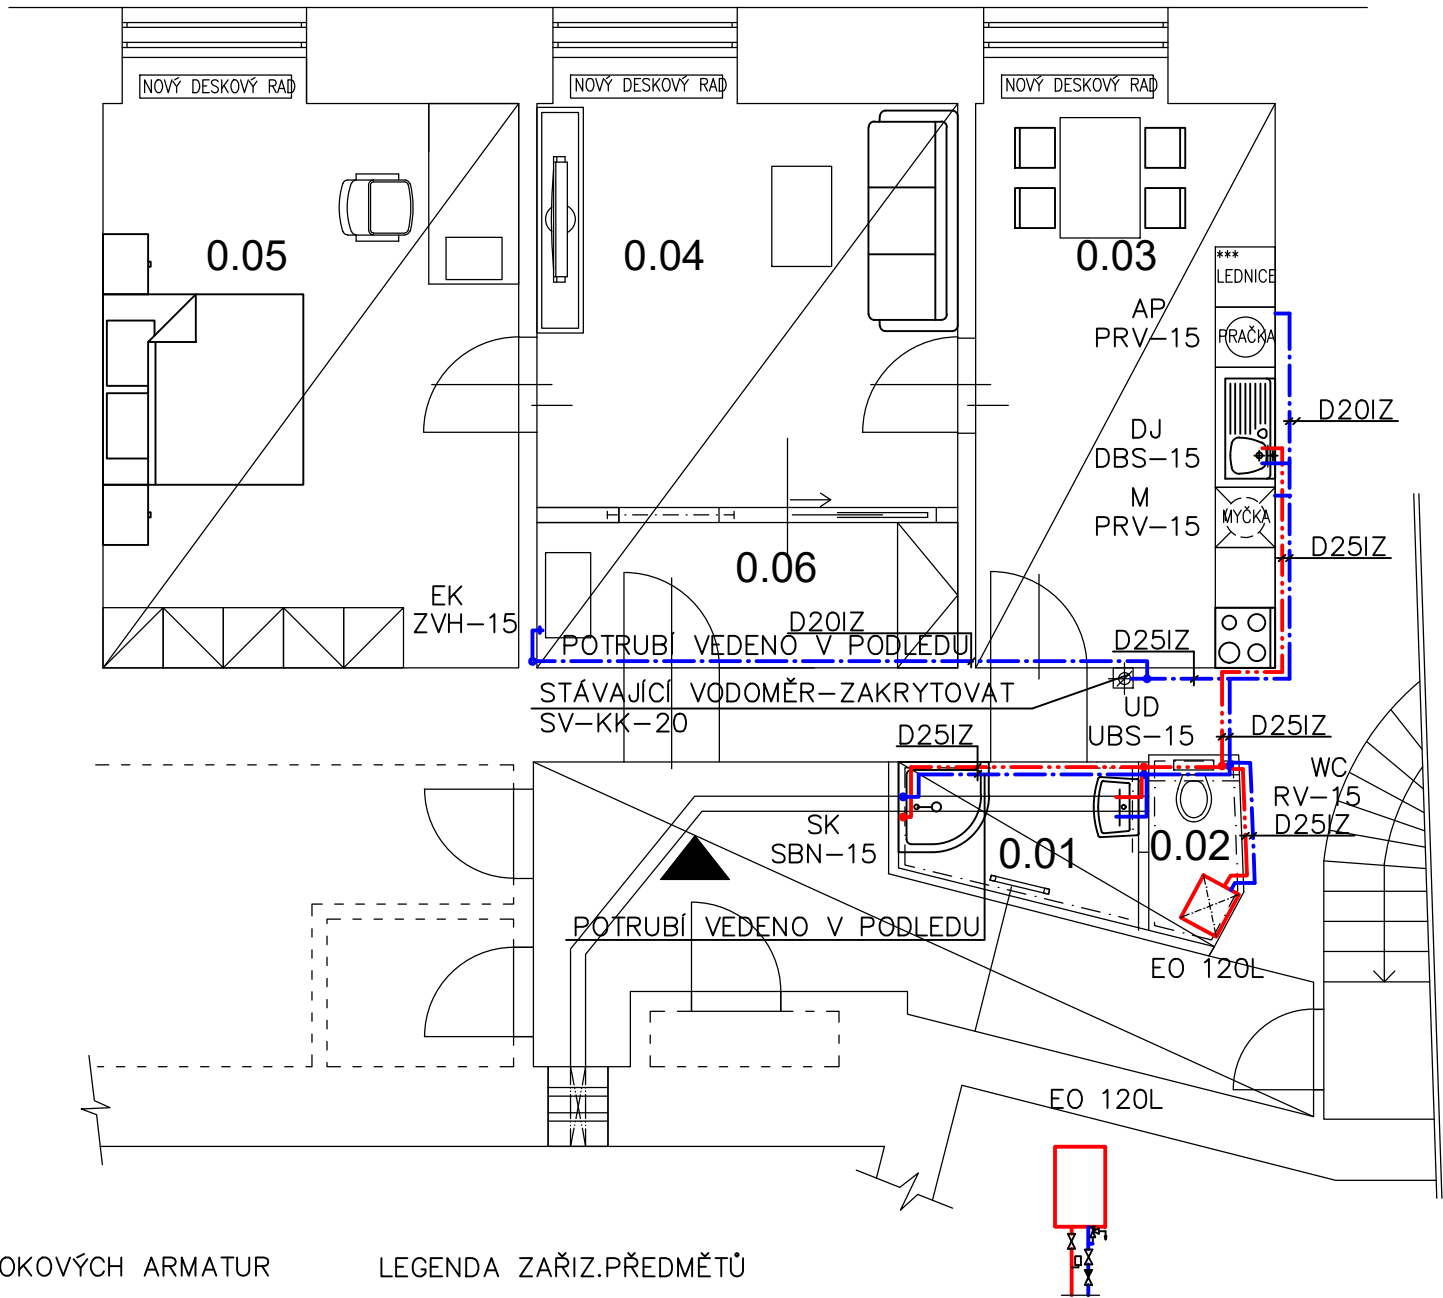

LEGENDA VÝTOKOVÝCH ARMATUR

OZN.	NÁZEV
UBS	UMYV.BAT.STOJÁNKOVÁ
DBS	DŘEZ.BAT.STOJÁNKOVÁ
SBN	SPRCH.BAT.NÁSTĚNNÁ
RV	ROHOVÝ VENTIL
ZVH	HADIC.VENTIL ZAHRADNÍ

LEGENDA ZAŘIZ.PŘEDMĚTŮ

OZN.	NÁZEV
UD	UMYVADLO
DJ	DŘEZ JEDNODUCHÝ
SK	SPRCHOVÝ KOUT
M	MYČKA
AP	AUTOMATICKÁ PRAČKA
WC	ZÁCHODOVÁ MÍSA

SV-KK-20,ZV-20,PV-15,M,VK-15
TUV-KK-20,TEPLOMĚR

OZN.	ÚČEL MÍSTNOSTI	PLOCHA	PODLAHA
0.01	KOUPELNA	4,58m	Keramická dlažba
0.02	WC	1,50m	Keramická dlažba
0.03	KUCHYNĚ	18,21m	Keramická dlažba
0.04	OBÝVACÍ POKOJ	25,11m	Dřevěné vlysy
0.05	POKOJ	24,29m	Dřevěné vlysy
0.06	ZÁDVEŘÍ	6,61 m	Keramická dlažba

POZN.

- VNITŘNÍ ROZVODY VODY JSOU NAVRŽENY Z PLASTOVÉHO POTRUBÍ PPR PN16
- POTRUBÍ JE SPOJOVÁNO POLYFÚZNÍM SVAŘOVÁNÍM POMOCÍ ELEKTROTVAROVEK
- MIN.SKLOK POTRUBÍ JE 0,3% K VÝTOKOVÝM ARMATURÁM
- KOTVENÍ POTRUBÍ BUDE PROVÁDĚNO DLE MONTÁŽNÍCH PŘEDPISŮ DODAVATELE
- POTRUBÍ BUDE VEDENO V PODLAZE, INSTALAČNÍCH PŘEDSTĚNÁCH A DŘÁŽKÁCH VE ZDI
- POTRUBÍ BUDE IZOLOVÁNO NÁVLEKOVOU IZOLOACÍ - = 0,040W/m*K, TL.IZOLOACE - VIZ LE
- VÝŠKA OSAZENÍ ZP,ROH.VENTILŮ A BATERIÍ


UD-850MM NAD PODLAHOU
2xRV-15-580M NAD PODLAHOU
DJ-850MM NAD PODLAHOU
2xRV-15-600M NAD PODLAHOU
WC-400MM NAD PODLAHOU
RV-15-900MM NAD PODLAHOU
SK
SBN-1150MM NAD PODLAHOU
AP
RV-15-400MM NAD PODLAHOU
M
RV-15-400MM NAD PODLAHOU
ZVH-15-600MM NAD PODLAHOU

LEGENDA TI - STUDENÁ VODA LEGENDA TI - TEPLÁ VODA

PRŮMĚR POTRUBÍ	TL.IZOLOACE
20x3,4	13MM
25x4,3	13MM

PRŮMĚR POTRUBÍ	TL.IZOLOACE
20x3,4	20MM
25x4,3	20MM

±0,000 vztažena k m.č. 0.01

KONTROLOVAL:	VEDOUCÍ PROJEKTANT:	PROJEKTANT:	<div><div>ARCHITEKTURA & INTERIER ŠIMŮNEK & PARTNERS www.archsimunek.cz PROJEKTOVÁ A INŽENÝRSKÁ KANCELÁŘ NÁMĚSTÍ 75/15, 757 01 VALAŠSKÉ MEZIŘÍČÍ</div></div>			
Ing. Martina Pantůčková	Miroslav Šimůnek	Ing. Martina Pantůčková				
INVESTOR: Statutární město Brno, Dominikánské náměstí 196/1, Brno–město, 602 00 Brno			Č. PARC.:	st. 339/1	K.Ú.:	Veveří
STAVBA: Stavební úpravy bytu Kounicova 9, byt 3			MÍSTO:	Brno	STUPEŇ:	DSP
			FORMÁT:	2xA4	ČÍSLO VÝKR.:	D.1.4.A -02 ČÍSLO PARC.:
			DATUM:	06/2022		
			MĚŘÍTKO:	1:75		
			NÁZEV VÝKRESU: VODOINSTALACE - PŮDORYS			