


KOUNICOVA 1 BYT 1

OZN.	ÚČEL MÍSTNOSTI	PLOCHA	PODLAHA
0.01	ZÁDVEŘÍ	7,92 m ²	Lino
0.02	POKOJ	19,50m ²	Dřevěné vlysy
0.03	OBÝVACÍ POKOJ	18,40m ²	Lino
0.04	KUCHYNĚ	10,62m ²	Lino
0.05	KOUPELNA	3,56 m ²	Keramická dlažba
0.06	WC	1,17 m ²	Keramická dlažba

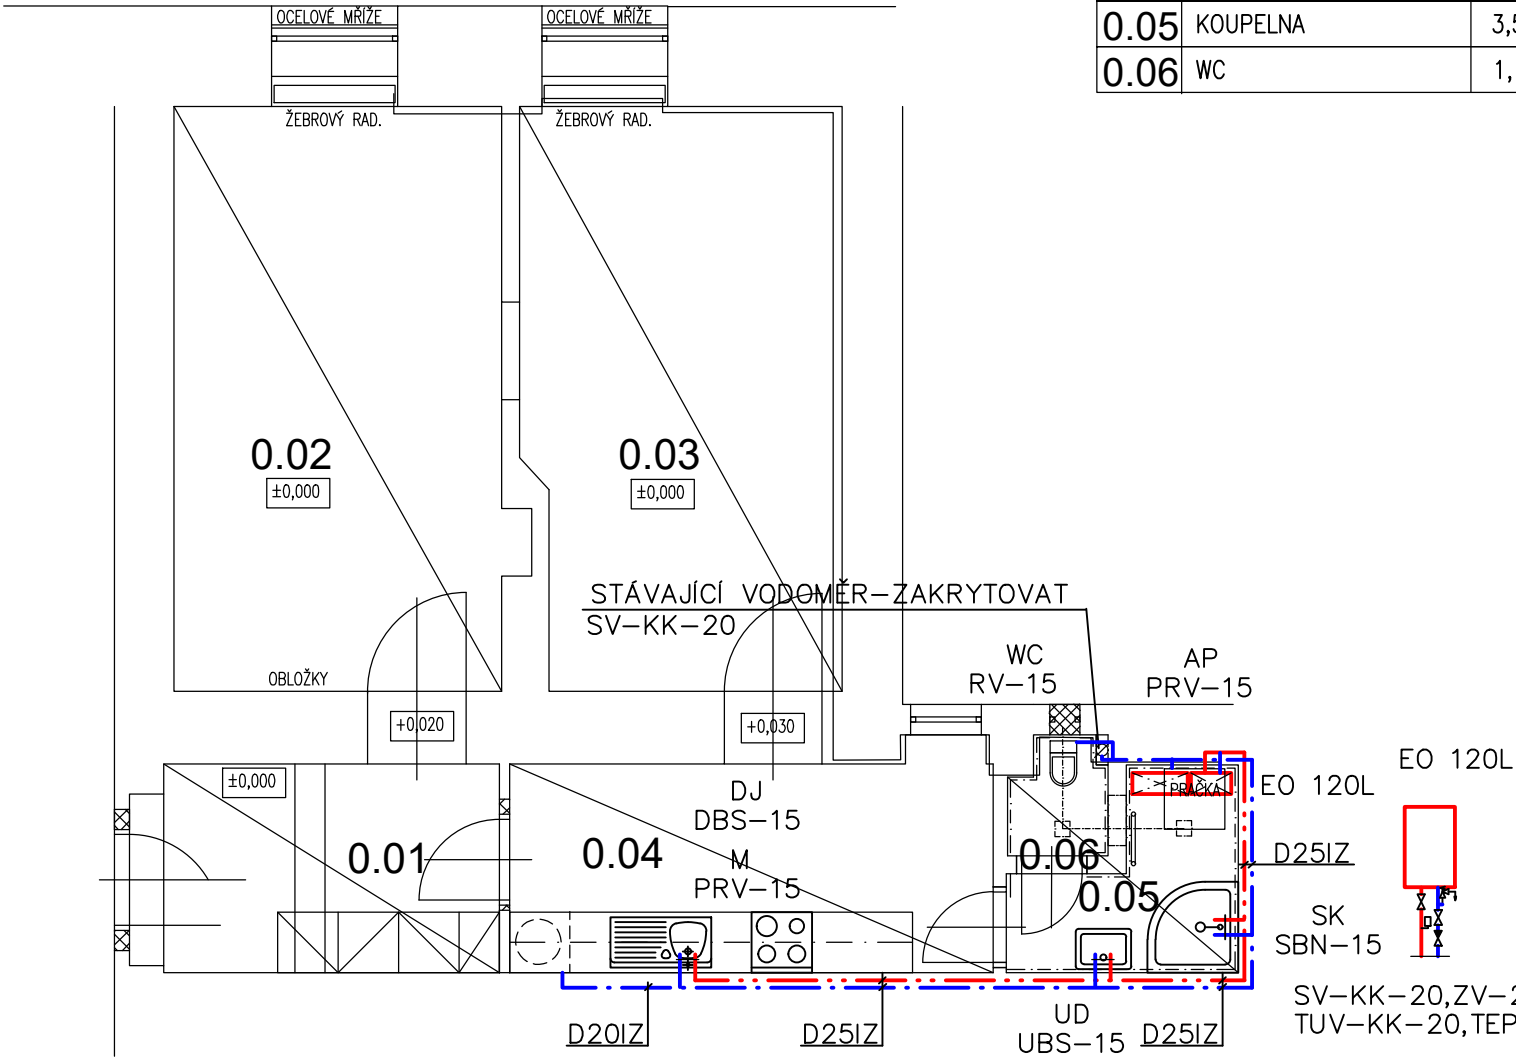

POZN.
-VNITŘNÍ ROZVODY VODY JSOU NAVRŽENY Z PLASTOVÉHO POTRUBÍ PPR PN16
-POTRUBÍ JE SPOJOVÁNO POLYFÚZNÍM SVAŘOVÁNÍM POMOCÍ ELEKTROTVAROVEK
-MIN.SKLOK POTRUBÍ JE 0,3% K VÝTOKOVÝM ARMATURÁM
-KOTVENÍ POTRUBÍ BUDE PROVÁDĚNO DLE MONTÁŽNÍCH PŘEDPISŮ DODAVATELE
-POTRUBÍ BUDE VEDENO V PODLAZE, INSTALAČNÍCH PŘEDSTĚNÁCH A DRÁŽKÁCH VE ZDI
-POTRUBÍ BUDE IZOLOVÁNO NÁVLEKOVOU IZOACÍ – = 0,040W/m*K,
VÝŠKA OSAZENÍ ZP,ROH.VENTILŮ A BATERIÍ

- UD-850MM NAD PODLAHOU
- 2xRV-15-580M NAD PODLAHOU
- DJ-850MM NAD PODLAHOU
- 2xRV-15-600M NAD PODLAHOU
- WC-400MM NAD PODLAHOU
- RV-15-900MM NAD PODLAHOU
- SK
- SBN-1150MM NAD PODLAHOU
- AP
- RV-15-400MM NAD PODLAHOU
- M
- RV-15-400MM NAD PODLAHOU
- ZVH-15-600MM NAD PODLAHOU

SV-KK-20,ZV-20,PV-15,M,VK-15
TUV-KK-20,TEPLOMĚR

LEGENDA VÝTOKOVÝCH ARMATUR

OZN.	NÁZEV
UBS	UMYV.BAT.STOJÁNKOVÁ
DBS	DŘEZ.BAT.STOJÁNKOVÁ
SBN	SPRCH.BAT.NÁSTĚNNÁ
RV	ROHOVÝ VENTIL
ZVH	HADIC.VENTIL ZAHRADNÍ

LEGENDA ZAŘIZ.PŘEDMĚTŮ


OZN.	NÁZEV
UD	UMYVADLO
DJ	DŘEZ JEDNODUCHÝ
SK	SPRCHOVÝ KOUT
M	MYČKA
AP	AUTOMATICKÁ PRAČKA
WC	ZÁCHODOVÁ MÍSA

LEGENDA TI – STUDENÁ VODA LEGENDA TI – TEPLÁ VODA

PRŮMĚR POTRUBÍ	TL.IZOALCE
20x3,4	13MM
25x4,3	13MM

PRŮMĚR POTRUBÍ	TL.IZOALCE
20x3,4	20MM
25x4,3	20MM

±0,000 vztažena k m.č. 0.01

KONTROLOVAL:	VEDOUCÍ PROJEKTANT:	PROJEKTANT:	<div><div></div><div>ARCHITEKTURA & INTERIER ŠIMŮNEK & PARTNERS</div><div>www.archsimunek.cz</div><div>PROJEKTOVÁ A INŽENÝRSKÁ KANCELÁŘ</div><div>NÁMĚSTÍ 75/15, 757 01 VALAŠSKÉ MEZÍŘÍČÍ</div></div>			
Ing. Martina Pantůčková	Miroslav Šimůnek	Ing. Martina Pantůčková				
INVESTOR: Statutární město Brno, Dominikánské náměstí 196/1, Brno–město, 602 00 Brno			Č. PARC.:	st. 339/1	K.Ú.:	Veveří
STAVBA: Stavební úpravy bytu Kounicova 1, byt 1			MÍSTO:	Brno	STUPEŇ:	DSP
			FORMÁT:	2xA4	ČÍSLO VÝKR.: D.1.4.A -02	ČÍSLO PARÉ:
NÁZEV VÝKRESU: VODOINSTALACE - PŮDORYS			DATUM:	06/2022		
			MĚŘÍTKO:	1:75		