



SCHÉMA KANALIZACE

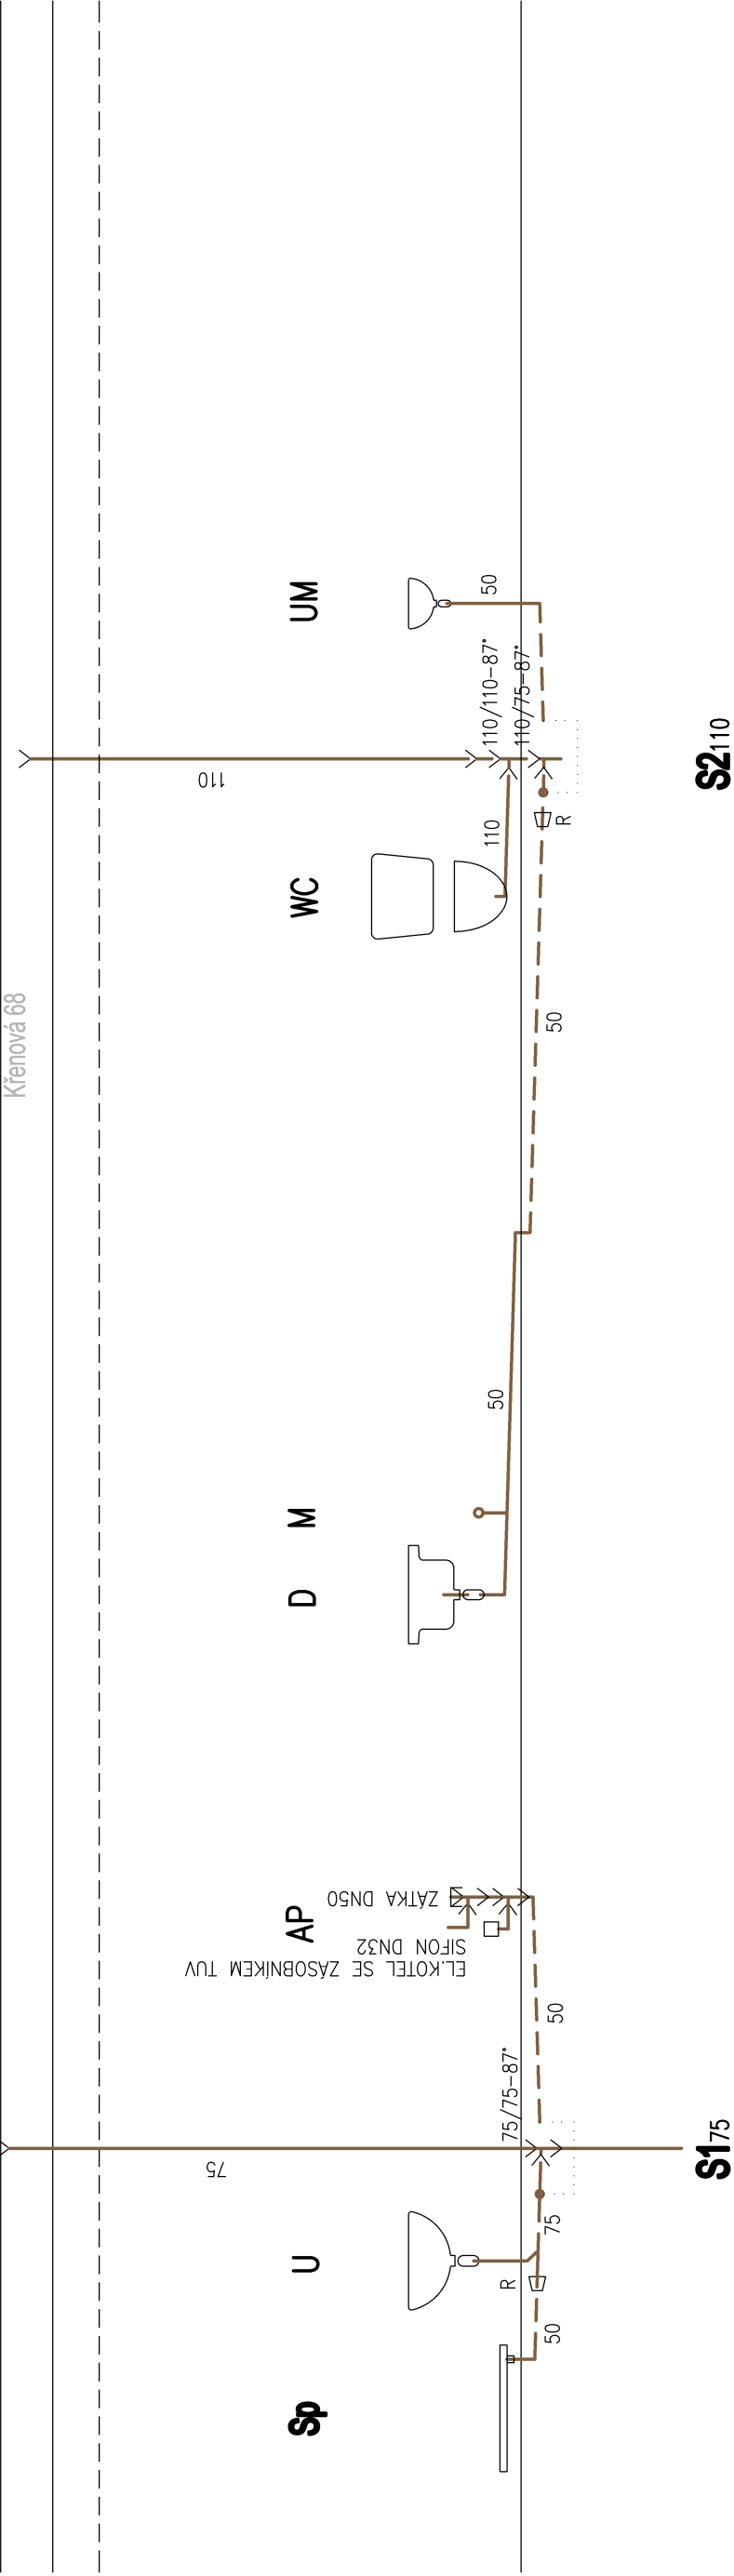

LEGENDA MÍSTNOSTÍ

OZN.	MÍSTNOST	PLOCHA (m ²)
1.01	HALA	17,5
1.02	KUCHYNĚ	20,5
1.03	POKJ	21,1
1.04	POKJ	35,4
1.05	POKJ	22,0
1.06	KOUPELNA	3,5
1.07	WC	1,3
1.08	SPÍŽ	1,2

LEGENDA ČAR

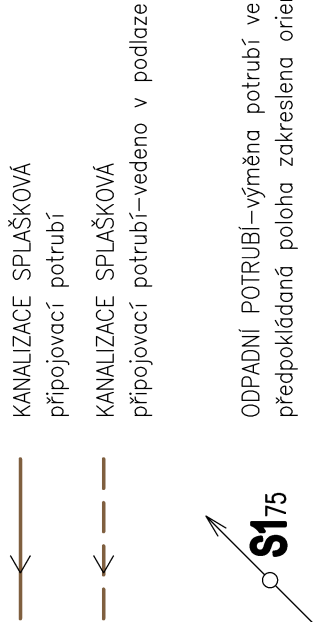

LEGENDA ZAŘÍZOVACÍCH PŘEDMĚTŮ

- WC** WC ZÁVĚSNÉ — konstrukční prvek pro WC s nádržkou,
WC mísa, sedátko
- Sp** SPRCHA — sprchová vanička čtverhrubá 90cm, zápach. uzávěra,
baterie sprchová, sprchová souprava s tyčí a sprchou, zástěna
- U** UMYVADLO — keramické bílé, rohové š.665x600mm,
hl.500 mm s otvorem pro baterii, baterie umyvadlová
stojánková páková chrom, clic—clac, sifon kovový
tubusový chrom, 2x rohový ventil DN15
- Um** UMYVÁTKO — keramické 36cm s otvorem pro baterii
baterie umyvadlová stojánková páková chrom, clic—clac,
sifon kovový tubusový chrom, 2x rohový ventil DN15
- D** DŘEZ — granitový drez s odkapem,
baterie dřezová stojánková páková s delším ramínkem,
zápachová uzávěra, 2x rohový ventil DN15
- AP** PRAČKA — zápachová uzávěra podomítková DN50
1x rohový ventil DN15
- M** MÝČKA — zápachová uzávěra podomítková DN50
1x rohový ventil DN15
- MÝČKA A PRAČKA NENÍ SOUČÁSTÍ DODÁVKY

NAZEV ZÁKAZKY
Opava bytů — Káňské 35 byt č. 1, Káňské 57 byt č. 5 a 13, Káňské 61 byt č. 3, Čaj 28 byt č. 5 a 15,
Káňská 8 byt č. 4, Křenová 55 byt č. 28 a 29, Křenová 70 byt č. 1

Červenec 2021

BYX

KATASTRALNÍ ÚZEMÍ

OPRAVA BYTU Č. 1 KŘENOVÁ 70, BRNO

TMILÁ

ZODPOVĚDNÝ PROJEKTANT PROFESE
Ing. Pavel Skalka
skalka.p@seznam.cz

VYPRACOVAL
Ing. arch. Roman Strnad
strnad@the-buro.cz

ZAKÁZATEL
Statutární město Brno, (JMČ Brno—střed, OSBD
Jiří Dolež

D.4.2 Záruka technika

PŮDORYS KANALIZACE • SCHÉMA KANALIZACE

D.4.2.1