


sousední byt

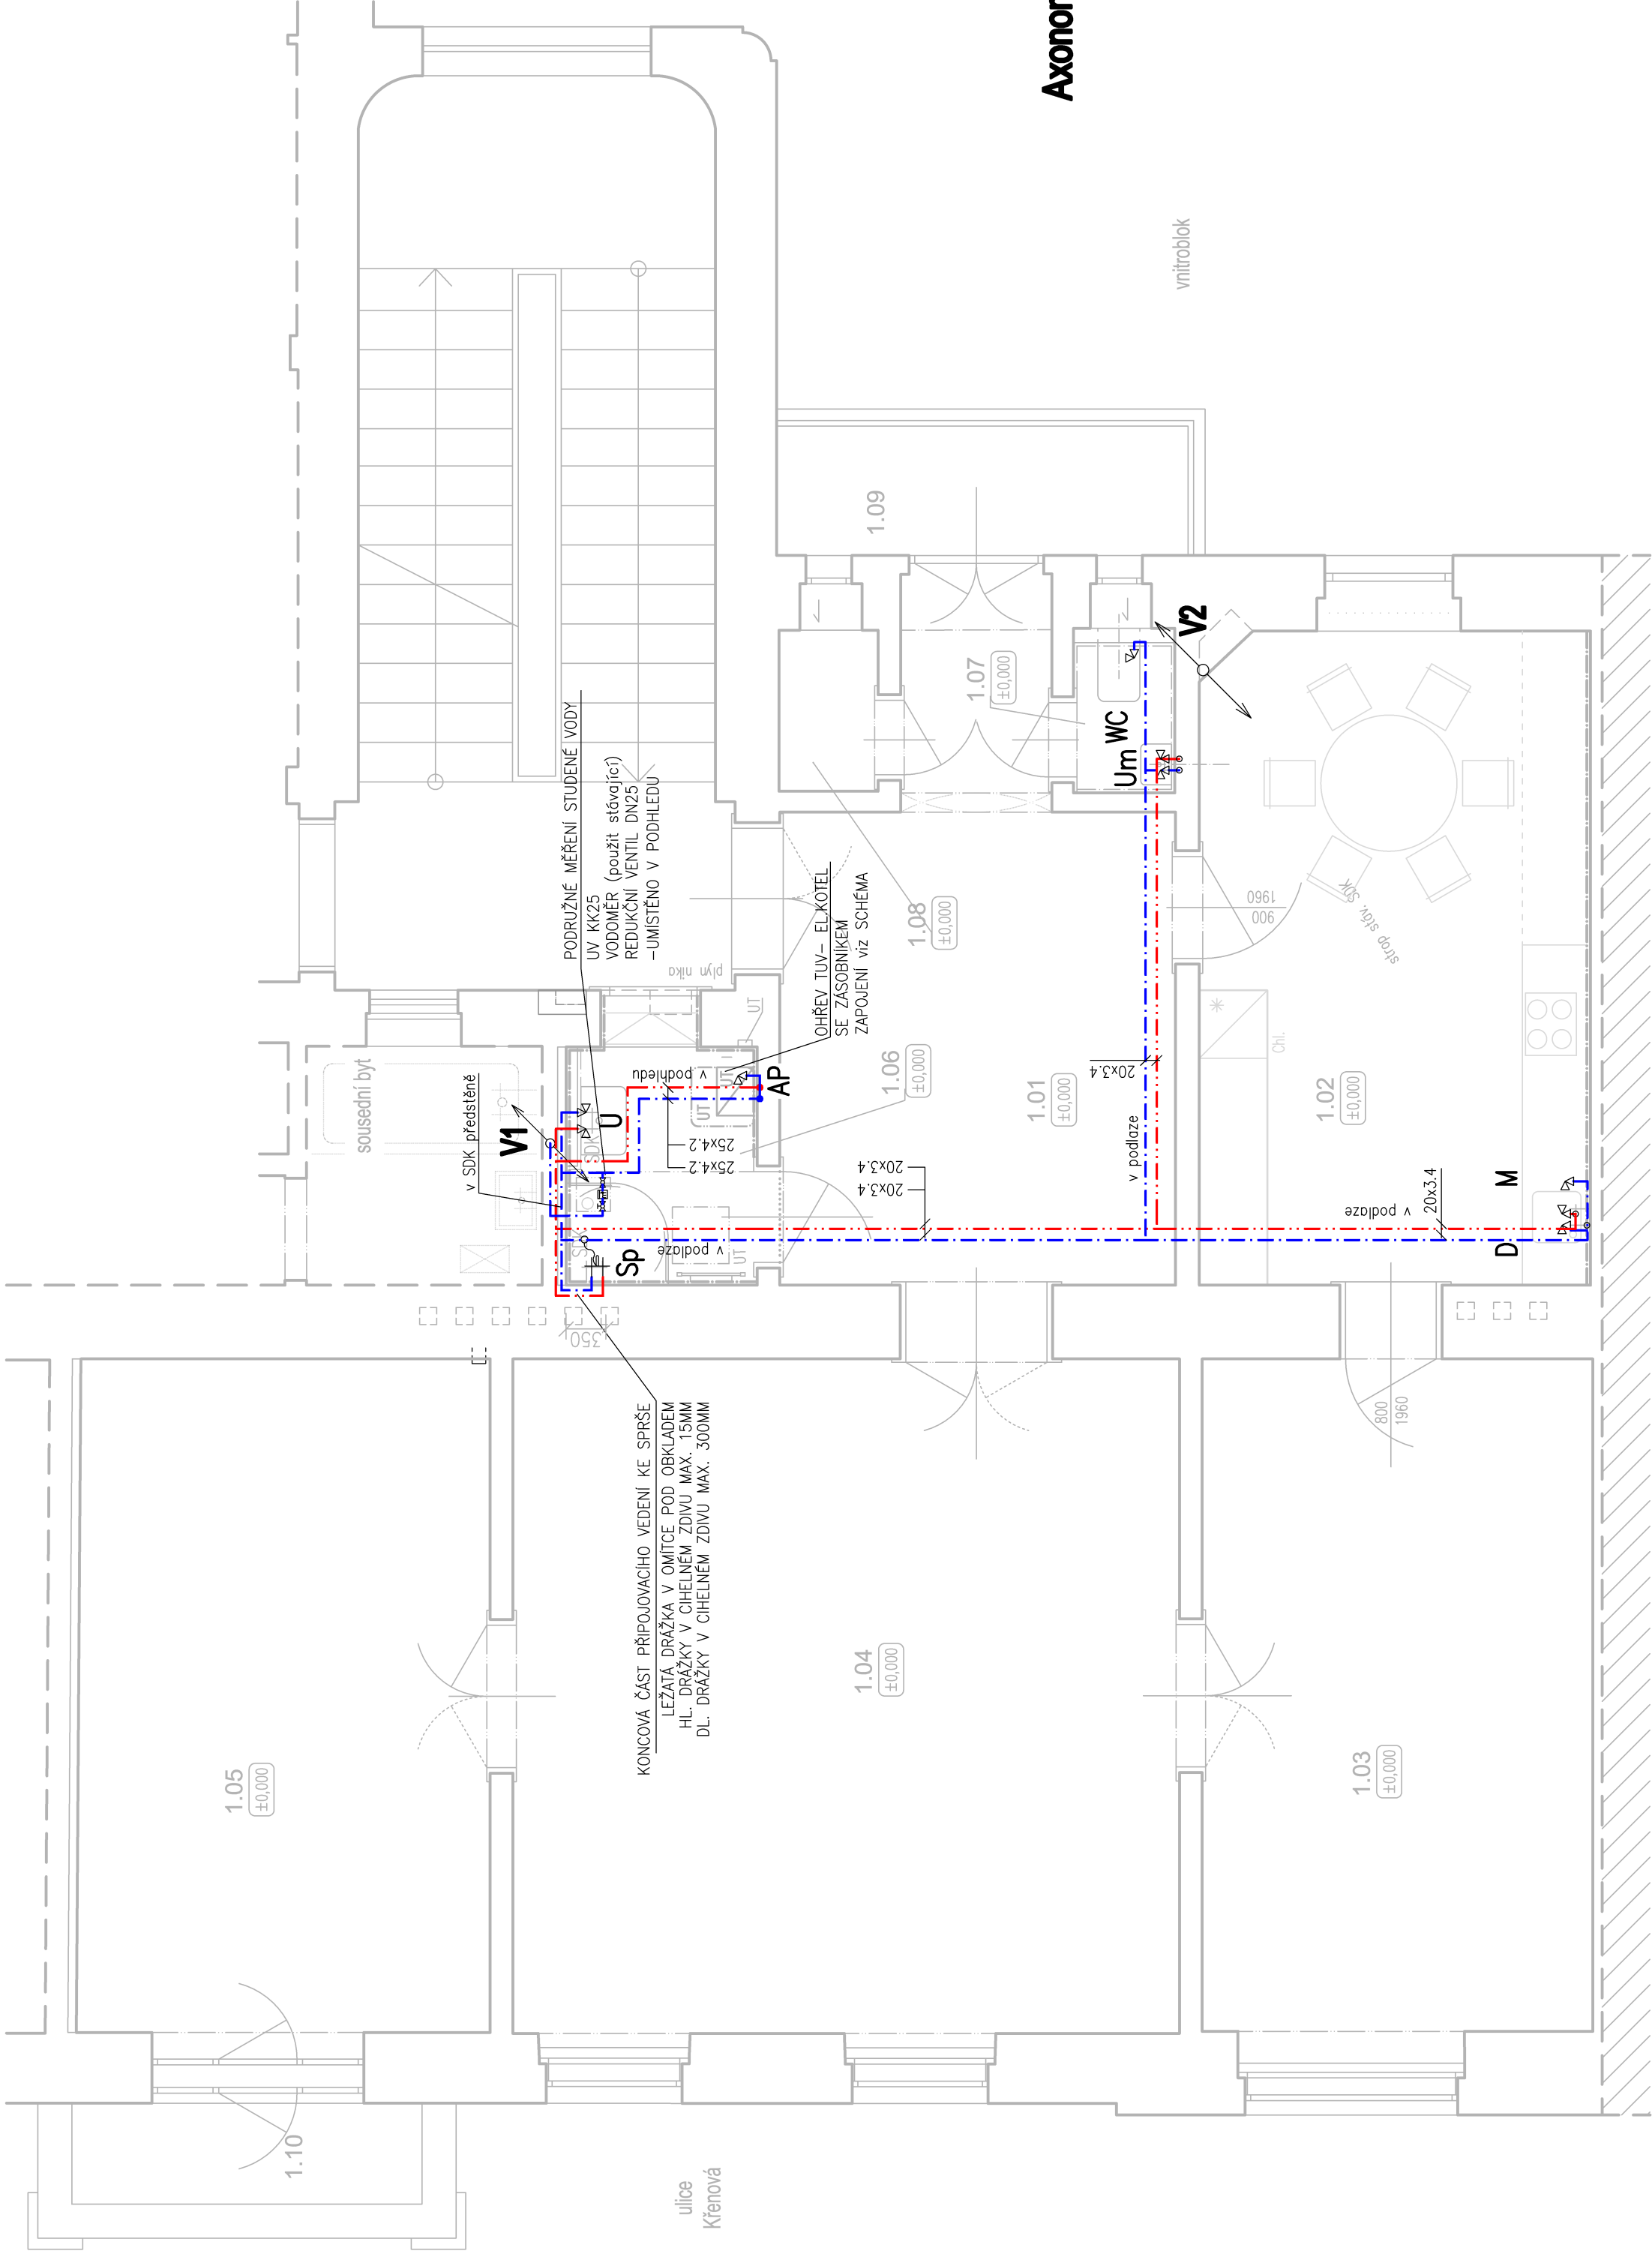


LEGENDA ČAR

- STUDENÁ VODA
- TEPLÁ VODA


STOUPACÍ POTRUBÍ VODY—výměna potrubí ve stávající trase předpokládána poloha zakreslena orientačně

POZNÁMKA: stávající stoupací potrubí budou v řešených bytech vyměněny za nové, dimenze a poloha zůstanou zachovány


SCHEMA ZAPOJENÍ OHŘEVU TUV

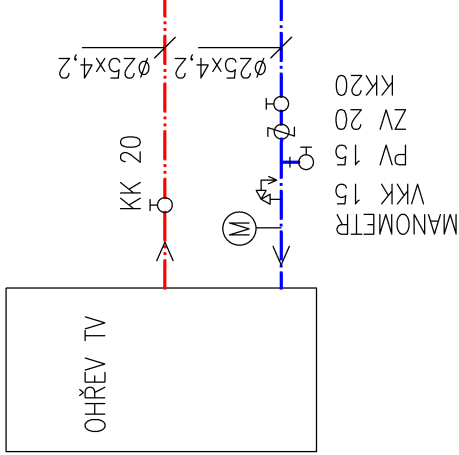

SCHEMA MĚŘENÍ VODY

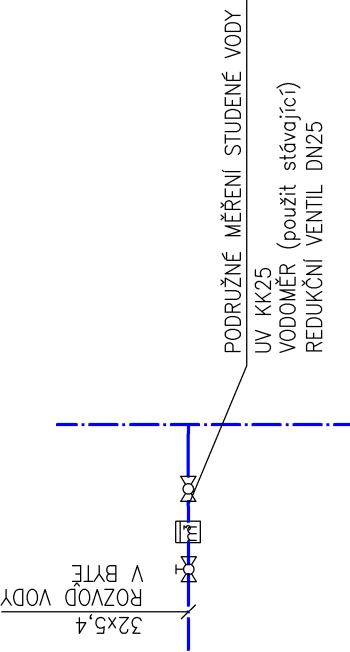

Axonometrie

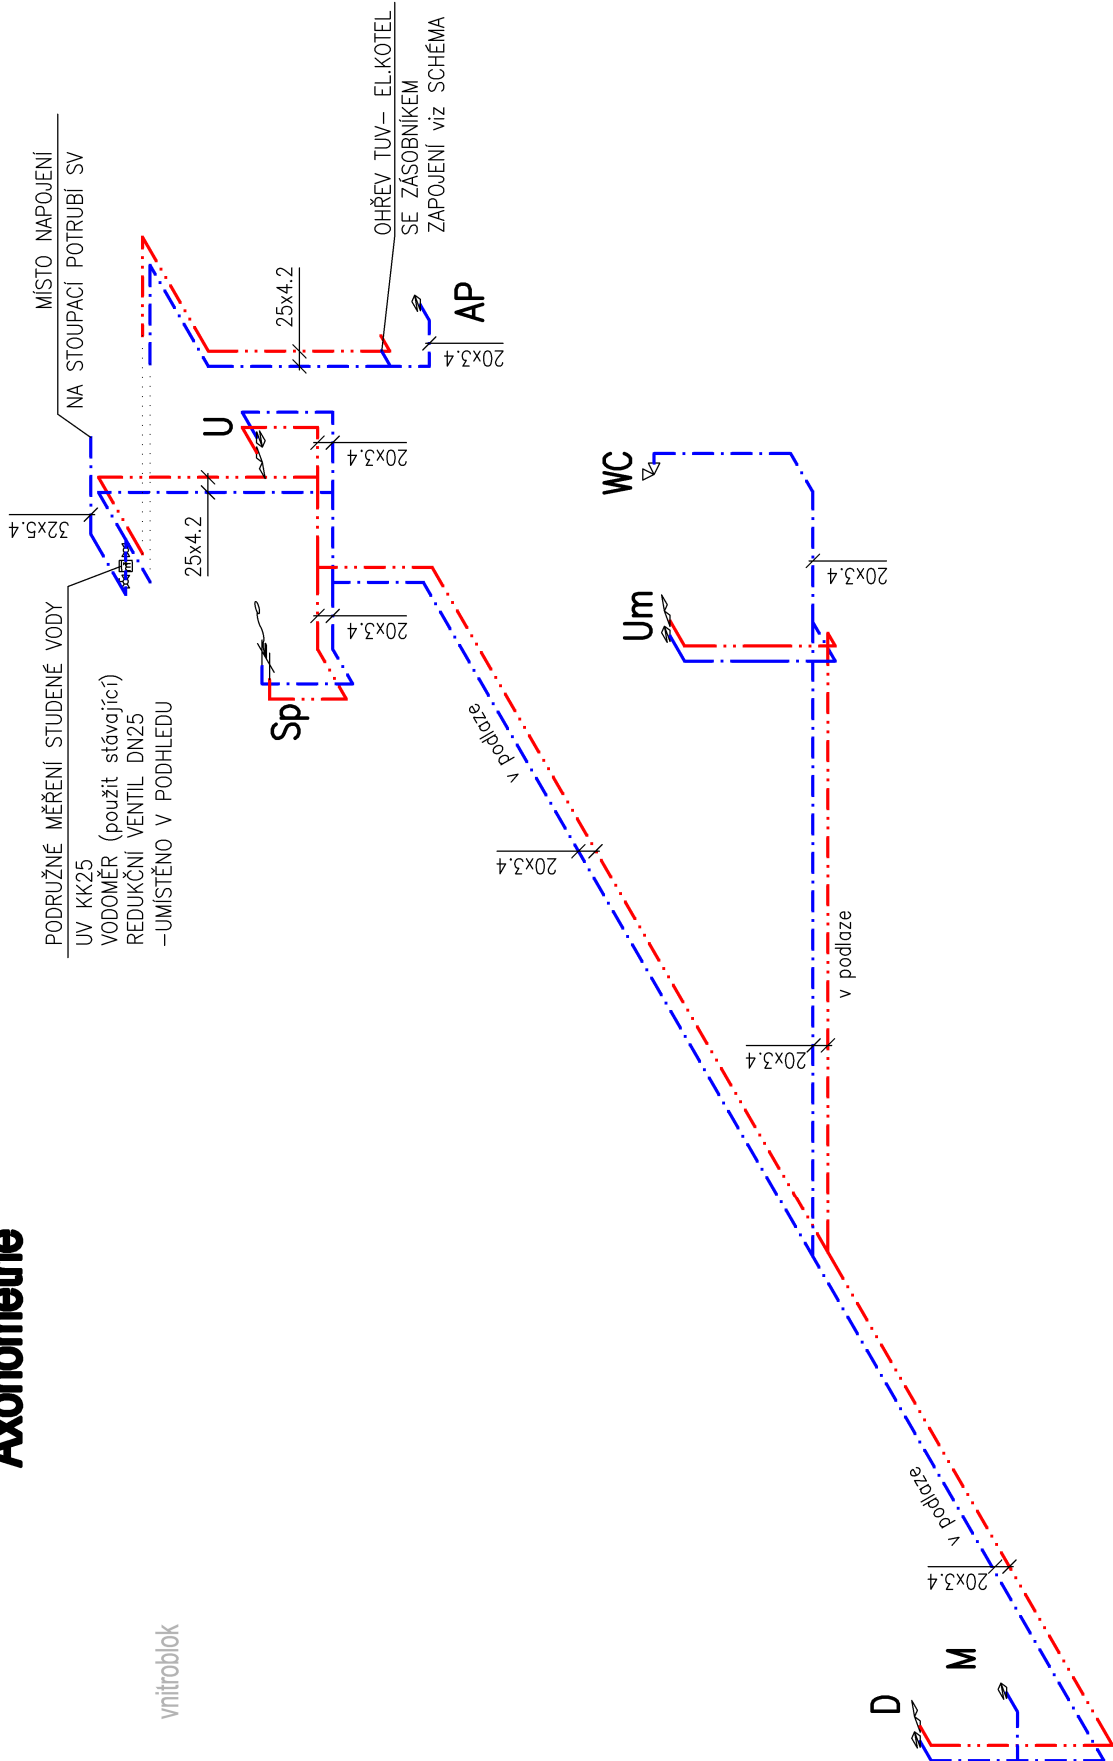

LEGENDA MÍSTNOSTÍ

OZN.	MÍSTNOST	PLOCHA (m ²)
1.01	HALA	17,5
1.02	KUCHYŇĚ	20,5
1.03	POKOUJ	21,1
1.04	POKOUJ	35,4
1.05	POKOUJ	22,4
1.06	KOUPELNA	3,7
1.07	WC	1,3
1.08	Spíž	1,3

LEGENDA ZAŘÍZOVACÍCH PŘEDMĚTŮ

- WC** ZÁVĚSNÉ — konstrukční prvek pro WC s nádržkou, WC mísa, sedátko
- Sp** SPRCHA — sprchová vanička čtverhrubá 90cm, zápach. uzávěra, baterie sprchová, sprchová souprava s tyčí a sprchou, zástěna
- U** UMYVADLO — keramické bílé, rohové š.665x600mm, hl.500 mm s otvorem pro baterii, baterie umyvadlová stojánková páková chrom, clic–clac, sifon kovový tubusový chrom, 2x rohový ventil DN15
- Um** UMYVÁTKO — keramické 36cm s otvorem pro baterii, baterie umyvadlová stojánková páková chrom, clic–clac, sifon kovový tubusový chrom, 2x rohový ventil DN15
- D** DŘEZ — granitový dřez s odkapem, baterie dřezová stojánková páková s delším ramínkem, zápachová uzávěra, 2x rohový ventil DN15
- AP** PRAČKA — zápachová uzávěra podomítková DN50 1x rohový ventil DN15
- M** MYČKA — zápachová uzávěra podomítková DN50 1x rohový ventil DN15
- MYČKA A PRAČKA NENÍ SOUČÁSTÍ DODÁVKY

Červenec 2021

NAZEV ZAMÁVKY
Oprava bytu – Křišťál 57 byt č. 5 a 13, Křišťál 61 byt č. 3, Caj 28 byt č. 5 a 15, Křišťál 8 byt č. 4, Křišťál 55 byt č. 28 a 29, Křišťál 70 byt č. 1

NAZEV AKCE
Oprava bytu č. 1 Křišťál 70, Brno

VEDOUcí PROJEKTU Ing. arch. Roman Strnad strnad@the-buro.cz	VYPRACOVAL Ing. Pavel Skalka skalka.p@seznam.cz	KONSTRUKTOR Jiří Doležal
---	---	-----------------------------

D.4.2 Záruka
PŮDORYS VODOVODU + AXONOMETRIE
D.4.2